

MAPA DO CELÓW PROJEKTOWYCH
Arkusz 2(2)
SKALA 1:500

województwo : wielkopolskie
powiat : kolski
jednostka ewidencyjna: 300909_2 Olszówka
obwód : 0007 Krzewia, 0015 Przybyszew
Seksja mapy zasadniczej : 6.173.28.19.3.3, 6.173.28.19.3.4, 6.173.28.24.1.1,
6.173.28.24.1.2, 6.173.28.24.2.1, 6.173.28.24.2.2

Układ wsp. prostokątny: „2000” południk 18

Układ wysokości : Kronsztadt 86
Nr IZPG : GK.6640.1133.2022
data wykonania : 04.08.2022r.
Mapę opracował : Piotr Wiśniewski

Oznaczenie granic obszaru, który był przedmiotem aktualizacji



Wykonawca

“GEOPLAN”
mgr inż. Piotr Wiśniewski
ul. Prusa 1, Czołowo Kolonia
62-600 Kolo
tel. 666-199-14-85, REGON: 300635048
tel. kom. 504 34 50 08

Kierownik Pracy Geodezyjnej:

Zofia Wiśniewska
mgr inż. geod. Zofia Wiśniewska
Czołowo Kolonia 17, 62-600 Kolo
nr uprawnień zawodowych 14174

Jestem świadomy odpowiedzialności karnej za złożenie fałszywych oświadczeń. Oświadczam, że operat techniczny zawierający rezultaty prac geodezyjnych w wyniku których powstał niniejszy dokument uzyskał pozytywny wynik weryfikacji.
Identyfikator zgłoszenia prac geodezyjnych: GK.6640.1133.2022
Organ służby geodezyjnej, który otrzymał zgłoszenie: Starosta Powiatu Kolskiego
Wykonawca prac geodezyjnych: “GEOPLAN”
Piotr Wiśniewski
62-600 Kolo Czołowo Kolonia ul. Prusa 1
NP.666-199-14-85
Nr oraz data sporządzenia dokumentu zawierającego wyniki geodezyjne: 2 12 SIE 2022
Weryfikacja: Zofia Wiśniewska
Imię i Nazwisko oraz numer uprawnień zawodowych kierownika pracy: Nr uprawnień 14174

 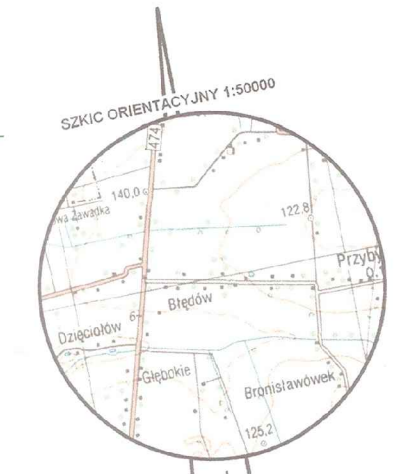

LEGENDA:

- nawierzchnia jezdni z betonu asfaltowego AC11S
- nawierzchnia jezdni z SMA
- pobocze gruntowe ulepszone (kamienne)
- oś drogi
- W1, W2... wierzchołki trasy

0,75 5,00 0,75 zjazdy indywidualne o nawierzchni kamiennej z gruntowymi poboczami i przepustami rurowymi PP Ø30 cm, dk. ok. 8,00 m

- rowy drogowe
- rowy drogowe do oczyszczenia (100 m w każdą stronę od przepustu)
- granice działek
- numery działek

JEDNOSTKA PROJEKTOWA		
BIURO PROJEKTOWE Martyna Maciejewska ul. L. Kruszyńskiego 37, 62-200 Turek		
Stadium	PROJEKT BUDOWLANY	
Temat	Przebudowa i rozbudowa drogi gminnej nr G496016P w Krzewacie, Gmina Olszówka	
Tytuł rysunku	PROJEKT ZAGOSPODAROWANIA TERENU	
Branda	DROGOWA kod PCV 45233140-2	
Stanowisko	Imię i nazwisko	Podpis
Projektant	Hieronim Maciejewski	
Nr uprawnień	WKP0240200066	
Data opracowania	Skala	Nr. rysunku
03.2023	1: 500	3