


ZESTAWIENIE POMIESZCZEŃ		
NR.	FUNKCJA	POWIERZCHNIA
1	POMIESZCZENIE TRENERA	6,00 m ²
2	MAGAZYN	6,30 m ²
3	WC	2,69 m ²
4	WC MĘSKIE	2,69 m ²
5	WC DAMSKIE PRZYSTOSOWANE DLA OSÓB NIEPEŁNOSPRAWNYCH	4,56 m ²
6	POKÓJ SOCJALNY	13,46 m ²
7	SZATNIA 12 OSÓB	11,81 m ²
8	SZATNIA 12 OSÓB	11,81 m ²
9	ŁAZIENKA Z PRYSZNICEM	6,17 m ²
10	ŁAZIENKA Z PRYSZNICEM	6,17 m ²
RAZEM:		71,66 m ²

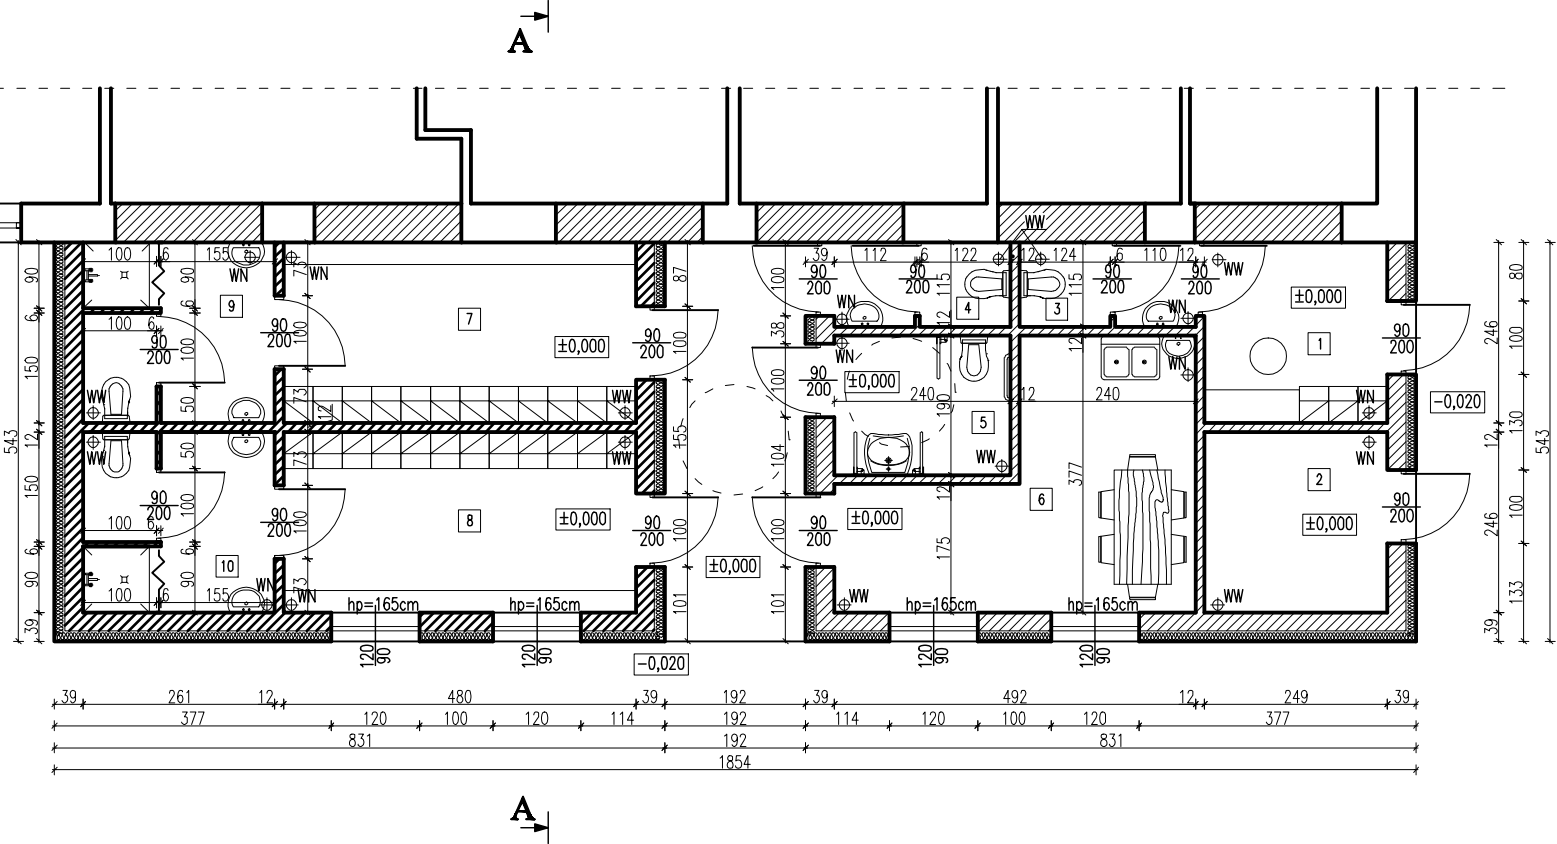

- Legend:
- SCIANY ISTNIEJĄCE
 - SCIANY PROJEKTOWANE, OTWORY DO ZAMUROWANIA

OBIEKT-TEMAT:	BUDOWA OBIEKTÓW SPORTOWYCH W RAMACH PROGRAMU "MOJE BOISKO-ORLIK 2012" DOBUDOWA ZAPLECZA BOISK SPORTOWYCH DO BUDYNKU SZKOŁY		
INWESTOR:	GMINA OLSZÓWKA		
LOKALIZACJA:	ŁUBIANKA, GM. OLSZÓWKA, DZ. NR 125/4		BRANŻA BUDOWLANA
TEMAT RYSUNKU:	RZUT PARTERU		DATA: 02.2009r.
ARCHITEKTURA:	PROJEKTANT:	mgr inż. bud. i arch. Roman Piłch Upř. w brzoży arch. nr WP-04/OKK/146/25/2008 Upř. w specjalności konstr.-bud. nr WKP/0227/P00K/08	SKALA: 1:100
	OPRACOWANIE:	mgr inż. Monika Antecka	NR RYS.: A-1