

olym 28.09

Olszówka, dn. 26.09.2018 r.

URZĄD GMINY w OLSZÓWCE
SEKRETARIAT

Wpł. 26.09.2018

Ilość zał. podpis

L.dz. 5281 skierowano

Znak sprawy

.....
(wnioskodawca)
GMINA OLSZÓWKA
.....
Olszówka 15
62-641 Olszówka
.....
NIP 6662002107; R.311019289
(adres)

6733.4.2018

WÓJT GMINY OLSZÓWKA

Olszówka 15
62-641 Olszówka

WNIOSEK
O USTALENIE WARUNKÓW ZABUDOWY I ZAGOSPODAROWANIA TERENU*
LOKALIZACJI INWESTYCJI CELU PUBLICZNEGO*

Na podstawie art.52, art. 59 ust. 1 ust. 2, art. 60 ust. 1 ustawy z dnia 27 marca 2003 roku o planowaniu i zagospodarowaniu przestrzennym (Dz. U. 2017 poz. 1076 z późniejszymi zmianami),

wnoszę o ustalenie lokalizacji

INWESTYCJA W ZAKRESIE REKREACJI I SPORTU (SIŁOWNIE ZEWNĘTRZNE, BOISKA, PLAC ZABAW, OBIEKTY MAŁEJ ARCHITEKTURY)
(nazwa inwestycji)

W PONĘTOWIE GÓRNYM PIERWSZYM NR DZ. 156/1 I 157/1

(adres lokalizacji inwestycji – z wyszczególnieniem miejscowości i nr ewidencji gruntów)

1. Określenie planowanego sposobu zagospodarowania terenu:

- a) rodzaj zabudowy **USŁUGI SPORTU I REKREACJI**
(np. zabudowa zagrodowa, zabudowa mieszkaniowa jednorodzinna, inna)
- b) przeznaczenie terenu
(np. mieszkaniowy, usługowy, produkcyjny, magazynowy)
- c) powierzchnia terenu dla realizacji inwestycji: 0,14 m². Nie dotyczy zabudowy zagrodowej.

2. Charakterystyka zabudowy:

a) Charakterystyczne parametry techniczne obiektu:

- wymiary obiektu
- wysokość do kalenicy
- kształt i nachylenie dachu
- ilość kondygnacji
- inne charakterystyczne parametry¹⁾

- b)
(przeznaczenie i gabaryty projektowanych obiektów budowlanych w formie opisowej, jako załączniki rysunki, grafika)

-
- w wodę: m³
- w energię: kW (zapotrzebowanie na moc)

➤ w energię cieplną (sposób ogrzewania)

3. Dane charakteryzujące wpływ inwestycji na środowisko :

a) Rodzaj powstających odpadów i sposób ich unieszkodliwiania:

➤ odpady stałe: w UG Regulaminu GOS

➤ odpady płynne:

b) Wpływ inwestycji na środowisko (przedstawić wg Rozporządzenia Rady Ministrów z dnia 9 listopada 2010 r. w sprawie przedsięwzięć mogących znacząco oddziaływać na środowisko- z zakwalifikowaniem rodzaju oddziaływania przedsięwzięcia) należy do:

a) przedsięwzięć mogących zawsze znacząco oddziaływać na środowisko:

.....

b) mogących potencjalnie znacząco oddziaływać na środowisko:

.....

c) Przy inwestycjach z pkt. a) i b) jako załącznik prawomocna decyzja o środowiskowych uwarunkowaniach realizacji przedsięwzięcia

Nr.....z dnia.....


4. Granice terenu objętego wnioskiem zostały przedstawione na kopii mapy zasadniczej³⁾ obejmującej teren, którego wniosek dotyczy i obszar, na który inwestycja będzie oddziaływać.

5. Załączniki do wniosku:

- mapa zasadnicza³⁾ w skali **1:1000** obejmującej teren (1 egz.),
- graficznie przedstawiony planowany sposób zagospodarowania terenu z przeznaczeniem i gabarytami projektowanych obiektów budowlanych, (1 egz.)
- istniejące lub projektowane uzbrojenie terenu (zagwarantowane pisemnie między właściwą jednostką organizacyjną a inwestorem) jest wystarczające dla zamierzenia budowlanego – dotyczy szczególnie nowych inwestycji⁶⁾;
- potwierdzenie wniesienia opłaty skarbowej w wysokości 107 zł⁵⁾ (nie dotyczy budownictwa mieszkaniowego)
- inne:

.....

SEKRETARZ GMINY

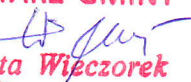
Elżbieta Węzorek

.....
(podpis inwestora lub osoby będącej pełnomocnikiem)⁴⁾

*niepotrzebne skreślić


- 1) przy budynkach inwentarskich określić planowaną powierzchnię zabudowy w DJP (dużych jednostkach produkcyjnych)
- 2) dla inwestycji nowych na terenie niezabudowanym wstępne umowy lub uzgodnienia w zakresie zabezpieczenia w energię elektryczną i wodę,
- 3) mapa zasadnicza w skali 1:500, lub 1:1000, (przy inwestycjach liniowych dopuszcza się 1:2000),
- 4) potwierdzenie wniesienia opłaty w wysokości 107 zł (nie dotyczy budownictwa mieszkaniowego)
- 5) pełnomocnik dołącza oryginał lub urzędowo poświadczoną kopię pełnomocnictwa z opłatą 17 zł (opłaty wnoszone zgodnie z Ustawą z dnia 16 listopada 2006 r. o opłacie skarbowej Dz. U. 2016 poz. 1827), opłaty można dokonać w kasie urzędu lub wnieść na konto Gminy Olszówka Nr 41 8545 0008 1100 3375 0124 9063,
- 6) Np. wstępne umowy lub inne potwierdzenia możliwości zasilania energetycznego, dostawy wody, odbioru nieczystości na terenach skanalizowanych w wypadku braku infrastruktury w bezpośrednio przy terenie inwestycji.

WOJ. WIELKOPOLSKIE
POWIAT KOŁO
Gmina Olśno
Obręb Pomętów Górnym

MAPA ZASADNICZA

SKALA 1: 1000

nr sekcji 425 332 062

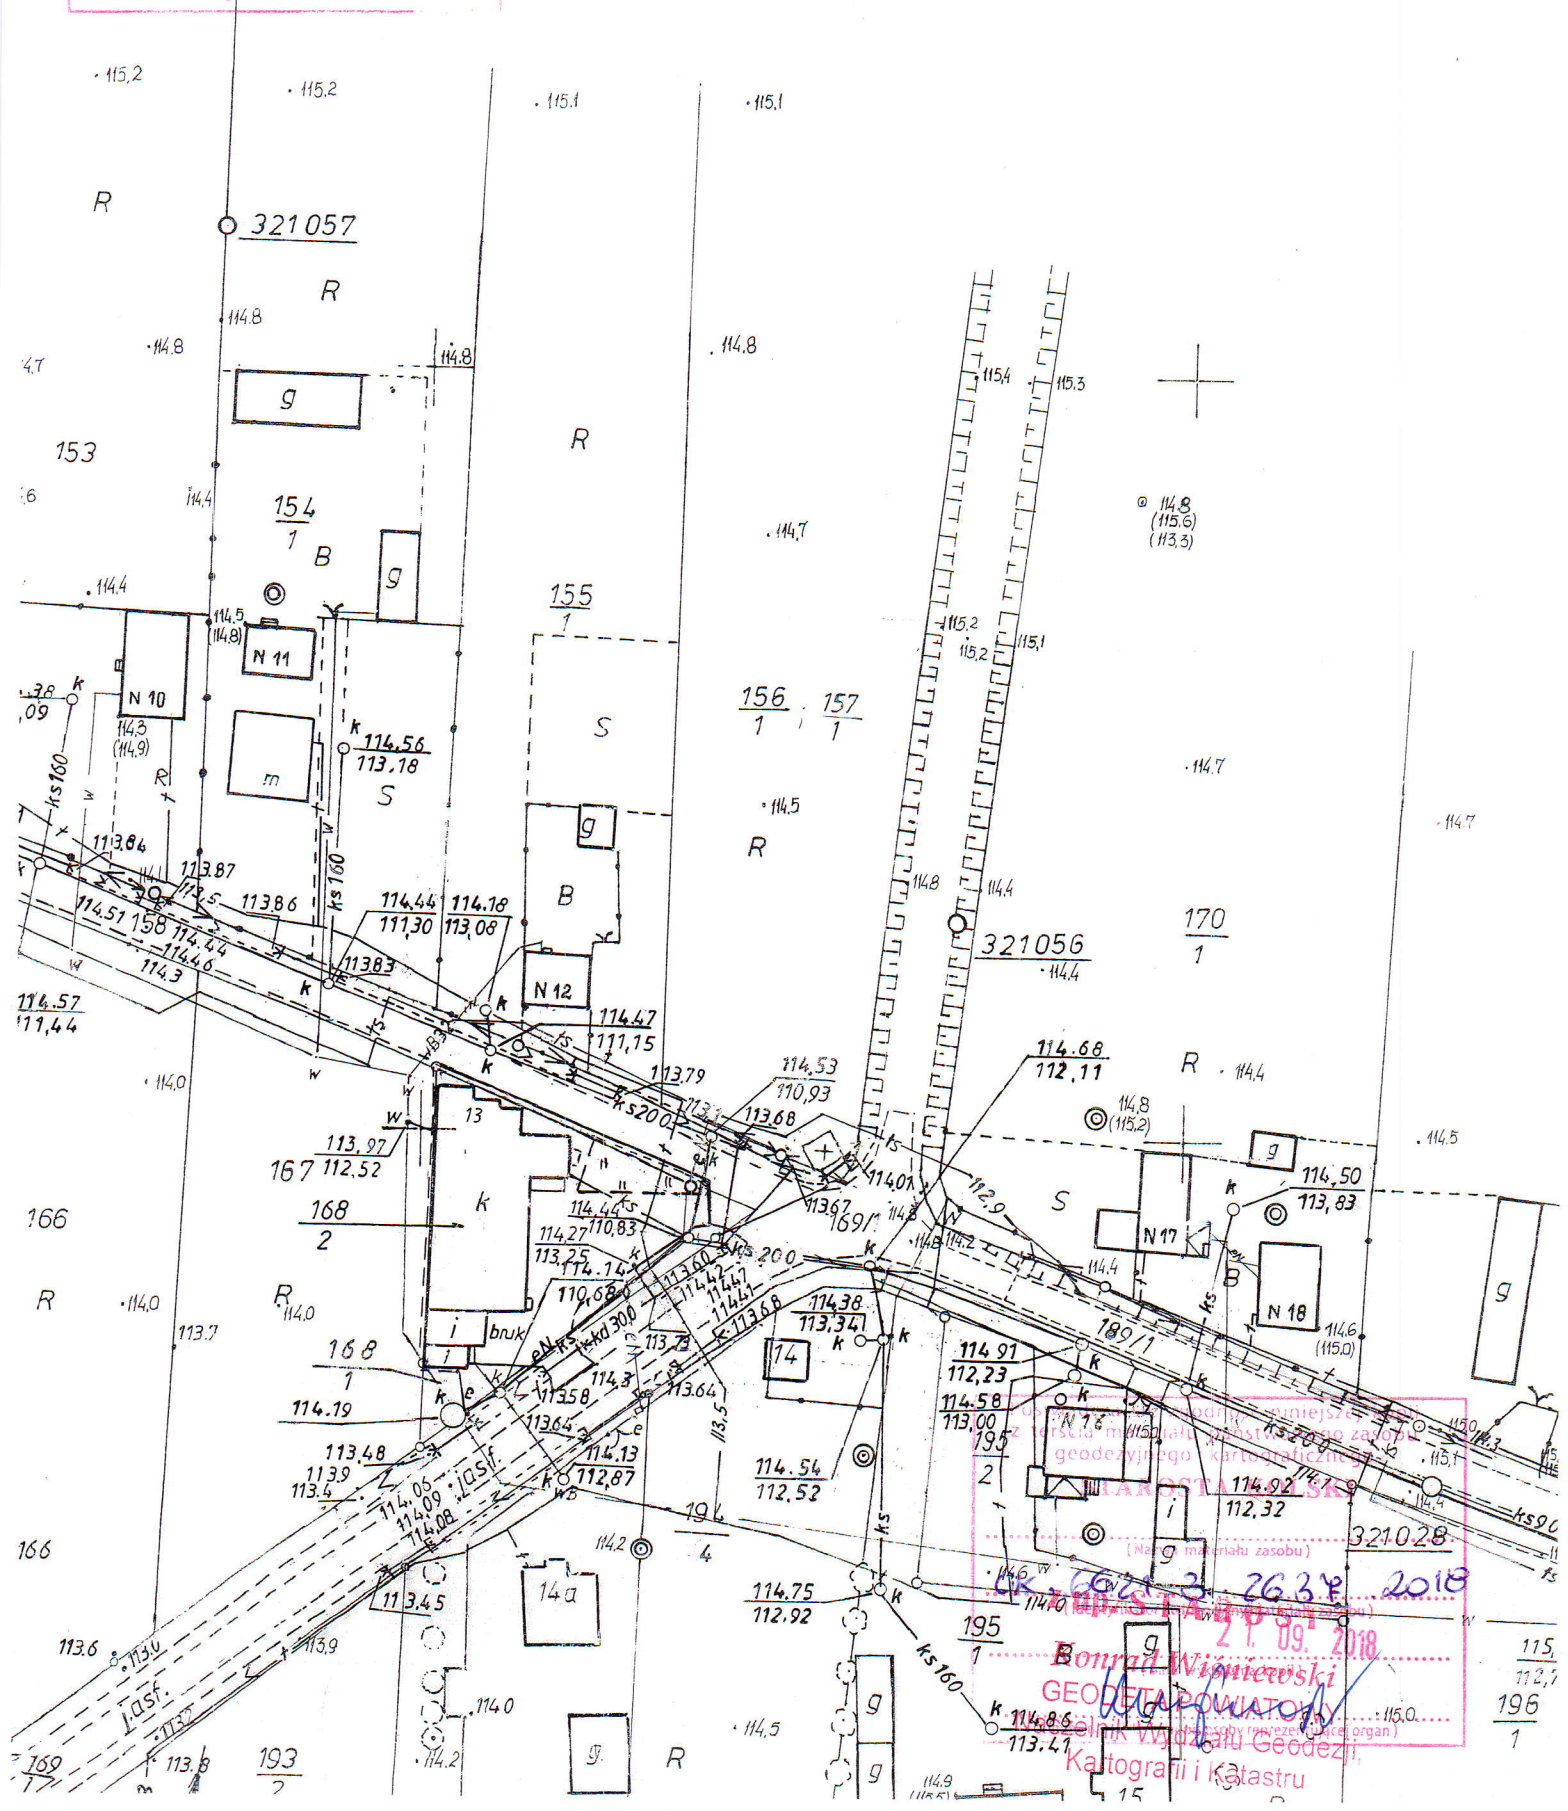


(Data wpisania operatu technicznego do ewidencji materiałów zasobu)

(Imię, nazwisko i podpis osoby (osób) wykonującej operat)

z up. STARSZYSTA

Zbigniew Ankiwicz
PODINSPEKTOR

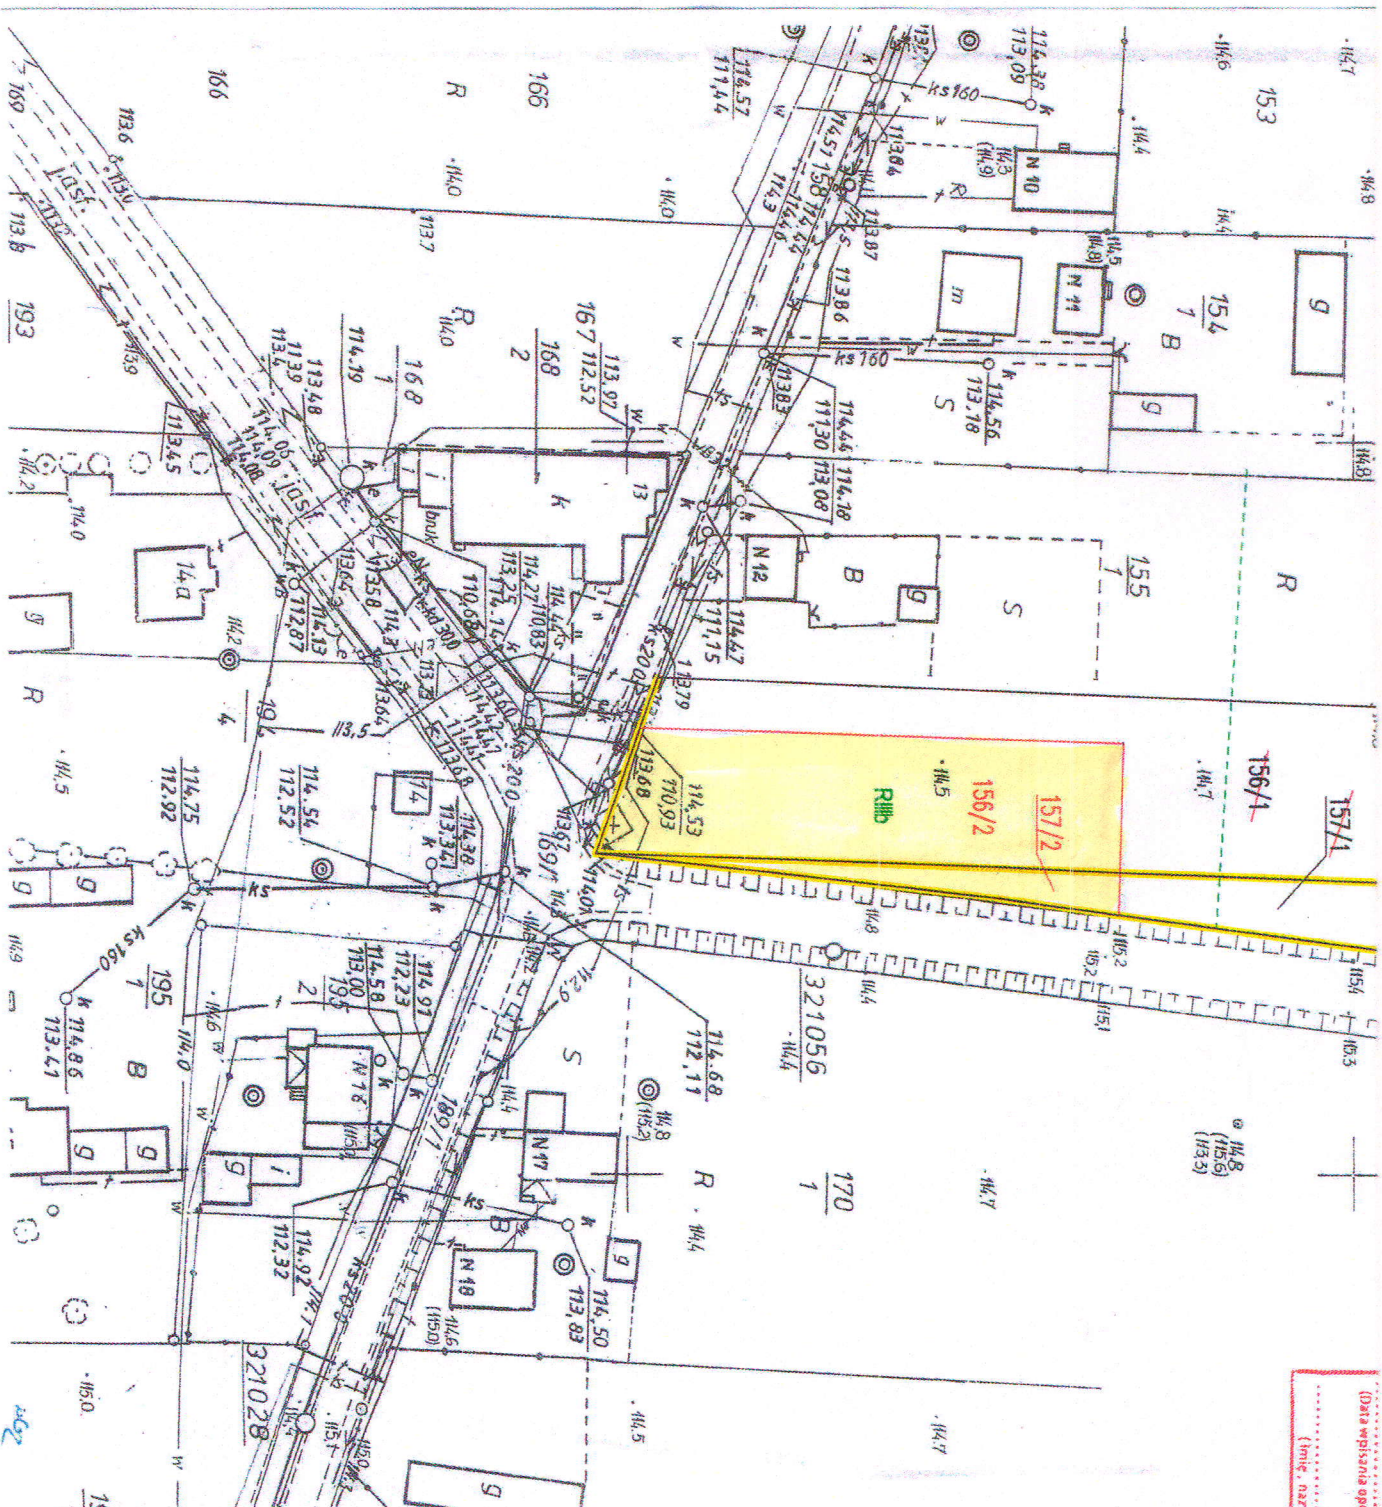

SKIC ORIENTACYJNY
SKALA 1:25000

