




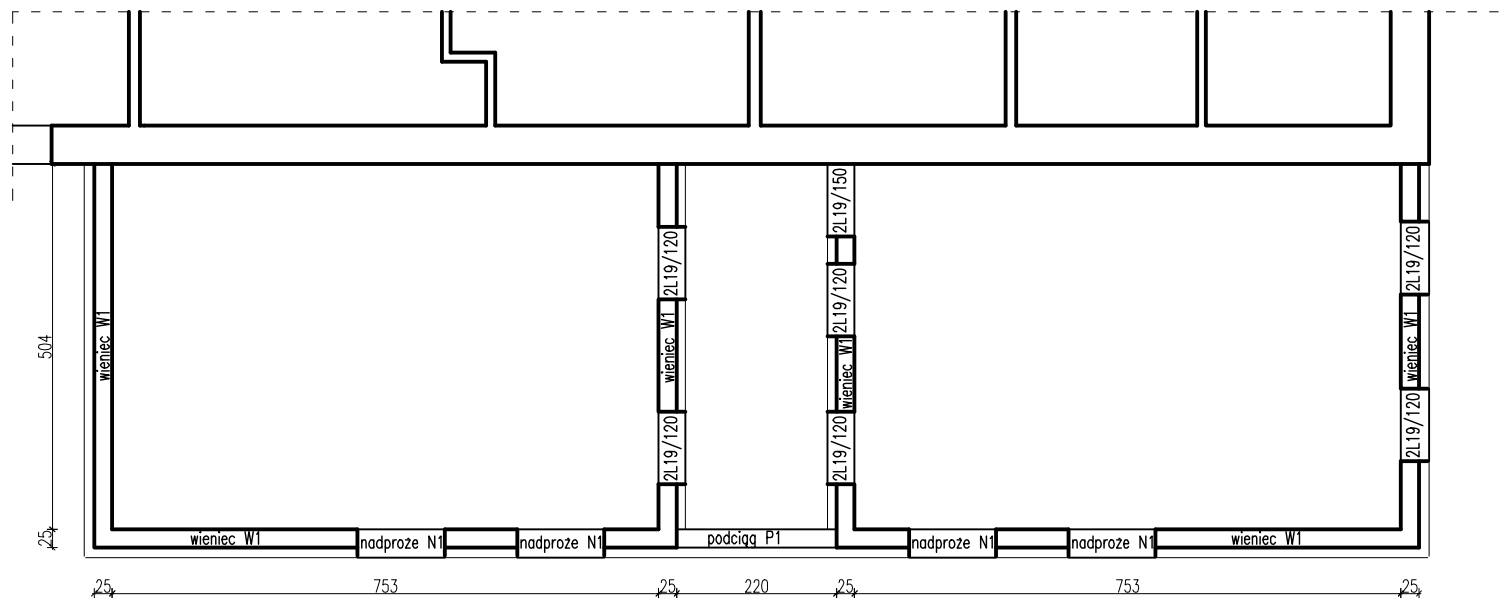


WIENIEC W1
skala 1:25

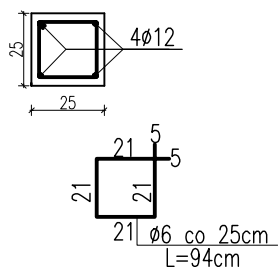

PODCIĄG P1
skala 1:25

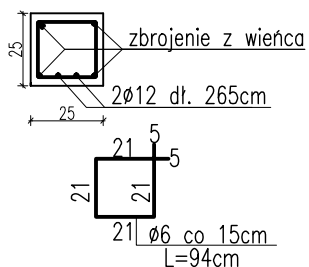

NADPROŻE N1
skala 1:25

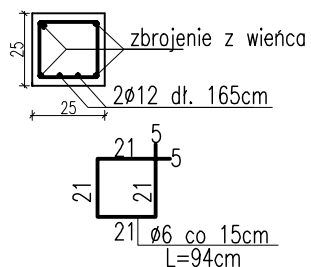

BETON C16/20
STAL A-III, A-0

OBIEKT-TEMAT:		BUDOWA OBIEKTÓW SPORTOWYCH W RAMACH PROGRAMU "MOJE BOISKO-ORLIK 2012"	
		DOBUDOWA ZAPLECZA BOISK SPORTOWYCH DO BUDYNKU SZKOŁY	
INWESTOR:		GMINA OLSZÓWKA	
LOKALIZACJA:		ŁUBIANKA, GM. OLSZÓWKA, DZ. NR 125/4	BRANŻA BUDOWLANA
TEMAT RYSUNKU:		RZUT PARTERU-SCHEMAT ELEMENTÓW KONSTRUKCYJNYCH	DATA: 02.2009r.
KONSTRUKCJA:	PROJEKTANT:	mgr inż. bud. i arch. Roman Pilch Upř. w branży archit. nr WP-0A/OKA/UpB/25/2008 Upř. w specjalności konstr.-bud. nr WKP/0227/P00K/08	SKALA: 1:100
	OPRACOWANIE:	mgr inż. Monika Antecka	NR RYS.: K-2