

Inwestor

Energa-Operator S.A.
z siedzibą w Gdańsku
ul. Marynarki Polskiej 130
80-557 Gdańsk

Pełnomocnik Inwestora

Maciej Szymański
maciej.szymanski@janura.pl
tel. 881 966 269
ul. Na Miasteczku 12A/53
61-144 Poznań



WÓJT GMINY OLSZÓWKA

Olszówka 15
62-641 Olszówka

6799.6.2020

WNIOSEK

**O USTALENIE WARUNKÓW ZABUDOWY I ZAGOSPODAROWANIA TERENU*
LOKALIZACJI INWESTYCJI CELU PUBLICZNEGO***

Na podstawie art.52, art. 59 ust. 1 ust. 2, art. 60 ust. 1 ustawy z dnia 27 marca 2003 roku o planowaniu i zagospodarowaniu przestrzennym (Dz. U. 2017 poz. 1076 z późniejszymi zmianami),

wnoszę o ustalenie lokalizacji

budowy małogabarytowej stacji transformatorowej, linii kablowej średniego napięcia oraz linii kablowych niskiego napięcia w ramach zadania: „Budowa powiązania kablowego SN pomiędzy ciągami liniowymi Koło Wschód - Kłodawa (SN7-07004/28) z linią Kłodawa - Dąbie (SN7-07002/31) w okolicach stacji transformatorowych nr 70325 oraz 70334 w miejscowości Złota gm. Olszówka”
(nazwa inwestycji)

położenie działek: **m. Złota, gm. Olszówka**

dz. nr 108/2, 127, 164/1, 163/1, 41/5, 40/2, 162/1, 136, 44/1, 36, 126/1, 133, 161 obręb 0020 Złota

(adres lokalizacji inwestycji – z wyszczególnieniem miejscowości i nr ewidencji gruntów)

1. Określenie planowanego sposobu zagospodarowania terenu:

a) rodzaj zabudowy **małogabarytowa stacja transformatorowa, linia kablowa średniego napięcia, linia kablowa niskiego napięcia, słup linii napowietrznej niskiego napięcia**
(np. zabudowa zagrodowa, zabudowa mieszkaniowa jednorodzinna, inna)

b) przeznaczenie terenu
(np. mieszkaniowy, usługowy, produkcyjny, magazynowy)

c) powierzchnia terenu dla realizacji inwestycji: - w m². Nie dotyczy zabudowy zagrodowej.

2. Charakterystyka zabudowy:

a) Charakterystyczne parametry techniczne obiektu:

- wymiary obiektu
- wysokość do kalenicy
- kształt i nachylenie dachu
- ilość kondygnacji
- inne charakterystyczne parametry¹⁾

- b) Linia kablowa średniego napięcia: L= ok. 765m
- c) Linia kablowa niskiego napięcia: L=ok. 25m
- d) małowymiarowa stacja transformatorowa - 1 szt. (wym.: 2,1 x 2,7 m)
- e) słup linii napowietrznej niskiego napięcia – 1 szt.

3. Zapotrzebowanie ²⁾:

- w wodę: m³
- w energię: kW (zapotrzebowanie na moc)
- w energię cieplną (sposób ogrzewania)

4. Dane charakteryzujące wpływ inwestycji na środowisko :

a) Rodzaj powstających odpadów i sposób ich unieszkodliwiania:

- odpady stałe:
-
- odpady płynne:
-

b) Wpływ inwestycji na środowisko (przedstawić wg Rozporządzenia Rady Ministrów z dnia 9 listopada 2010 r. w sprawie przedsięwzięć mogących znacząco oddziaływać na środowisko- z zakwalifikowaniem rodzaju oddziaływania przedsięwzięcia) należy do:

a) przedsięwzięć mogących zawsze znacząco oddziaływać na środowisko:

.....

b) mogących potencjalnie znacząco oddziaływać na środowisko:

.....

c) Przy inwestycjach z pkt. a) i b) jako załącznik prawomocna decyzja o środowiskowych uwarunkowaniach realizacji przedsięwzięcia

Nr.....z dnia.....


5. Granice terenu objętego wnioskiem zostały przedstawione na kopii mapy zasadniczej³⁾ obejmującej teren, którego wniosek dotyczy i obszar, na który inwestycja będzie oddziaływać.

6. Załączniki do wniosku:

- mapa zasadnicza³⁾ w skali 1:1000 obejmującej teren (1 egz.),
 - graficznie przedstawiony planowany sposób zagospodarowania terenu z przeznaczeniem i gabarytami projektowanych obiektów budowlanych, (1 egz.)
 - istniejące lub projektowane uzbrojenie terenu (zagwarantowane pisemnie między właściwą jednostką organizacyjną a inwestorem) jest wystarczające dla zamierzenia budowlanego – dotyczy szczególnie nowych inwestycji⁶⁾;
 - potwierdzenie wniesienia opłaty skarbowej w wysokości 107 zł⁵⁾ (nie dotyczy budownictwa mieszkaniowego)
 - inne:
- Kserokopia wypisów z aktualnymi danymi właścicieli
Oryginał licencji mapy zasadniczej – 1 egz.

Maciej Symon

(podpis inwestora lub osoby będącej pełnomocnikiem)⁴⁾

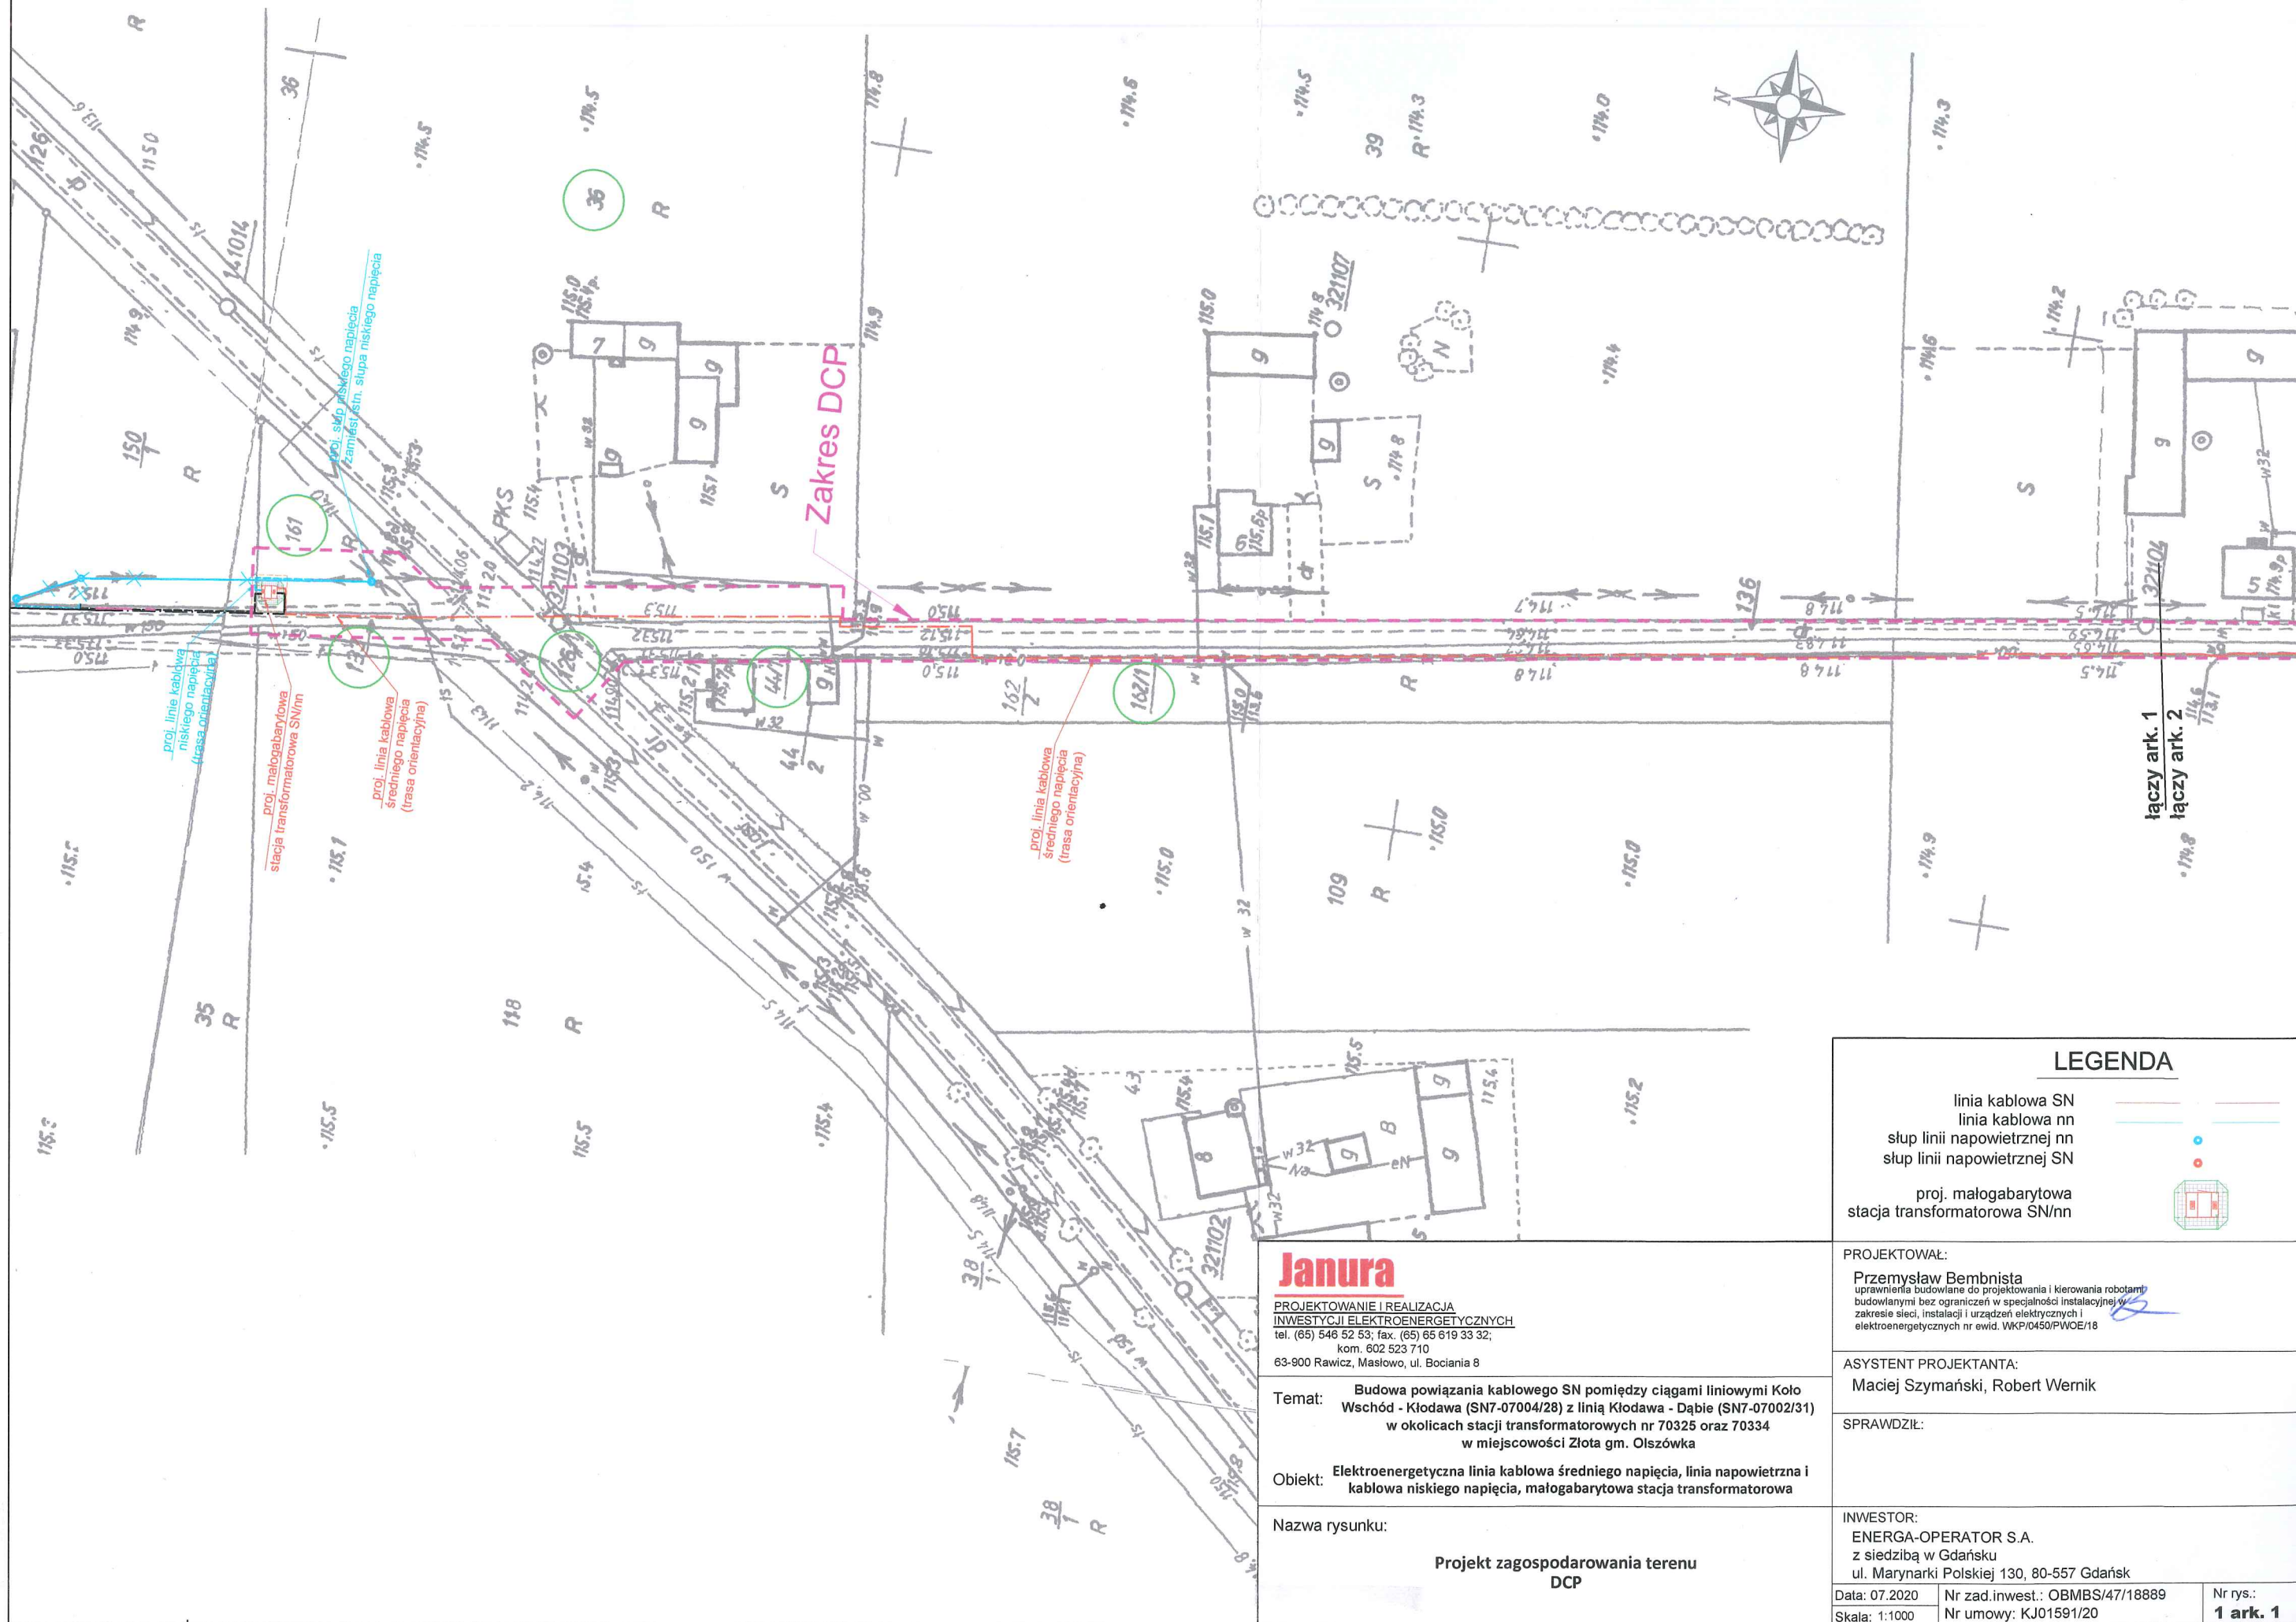

LEGENDA

linia kablowa SN
linia kablowa nn
słup linii napowietrznej nn
słup linii napowietrznej SN
proj. małowagabarytowa
stacja transformatorowa SN/nn



Janura

PROJEKTOWANIE I REALIZACJA
INWESTYCJI ELEKTROENERGETYCZNYCH
tel. (65) 546 52 53; fax. (65) 65 619 33 32;
kom. 602 523 710
63-900 Rawicz, Małkowo, ul. Bociania 8

Temat: Budowa powiązania kablowego SN pomiędzy ciągami liniowymi Koło
Wschód - Kłodawa (SN7-07004/28) z linią Kłodawa - Dąbie (SN7-07002/31)
w okolicach stacji transformatorowych nr 70325 oraz 70334
w miejscowości Złota gm. Olszówka

Obiekt: Elektroenergetyczna linia kablowa średniego napięcia, linia napowietrzna i
kablowa niskiego napięcia, małowagabarytowa stacja transformatorowa

Nazwa rysunku:

Projekt zagospodarowania terenu
DCP

PROJEKTOWAŁ:

Przemysław Bembnista
uprawnienia budowlane do projektowania i kierowania robotami
budowlanymi bez ograniczeń w specjalności instalacyjnej w
zakresie sieci, instalacji i urządzeń elektrycznych i
elektroenergetycznych nr ewid. WK/P/0450/PWOE/18

ASYSTENT PROJEKTANTA:

Maciej Szymański, Robert Wernik

SPRAWDZIŁ:


INWESTOR:

ENERGA-OPERATOR S.A.
z siedzibą w Gdańsku
ul. Marynarki Polskiej 130, 80-557 Gdańsk

Data: 07.2020
Skala: 1:1000

Nr zad.inwest.: OBMB/47/18889
Nr umowy: KJ01591/20

Nr rys.:
1 ark. 1

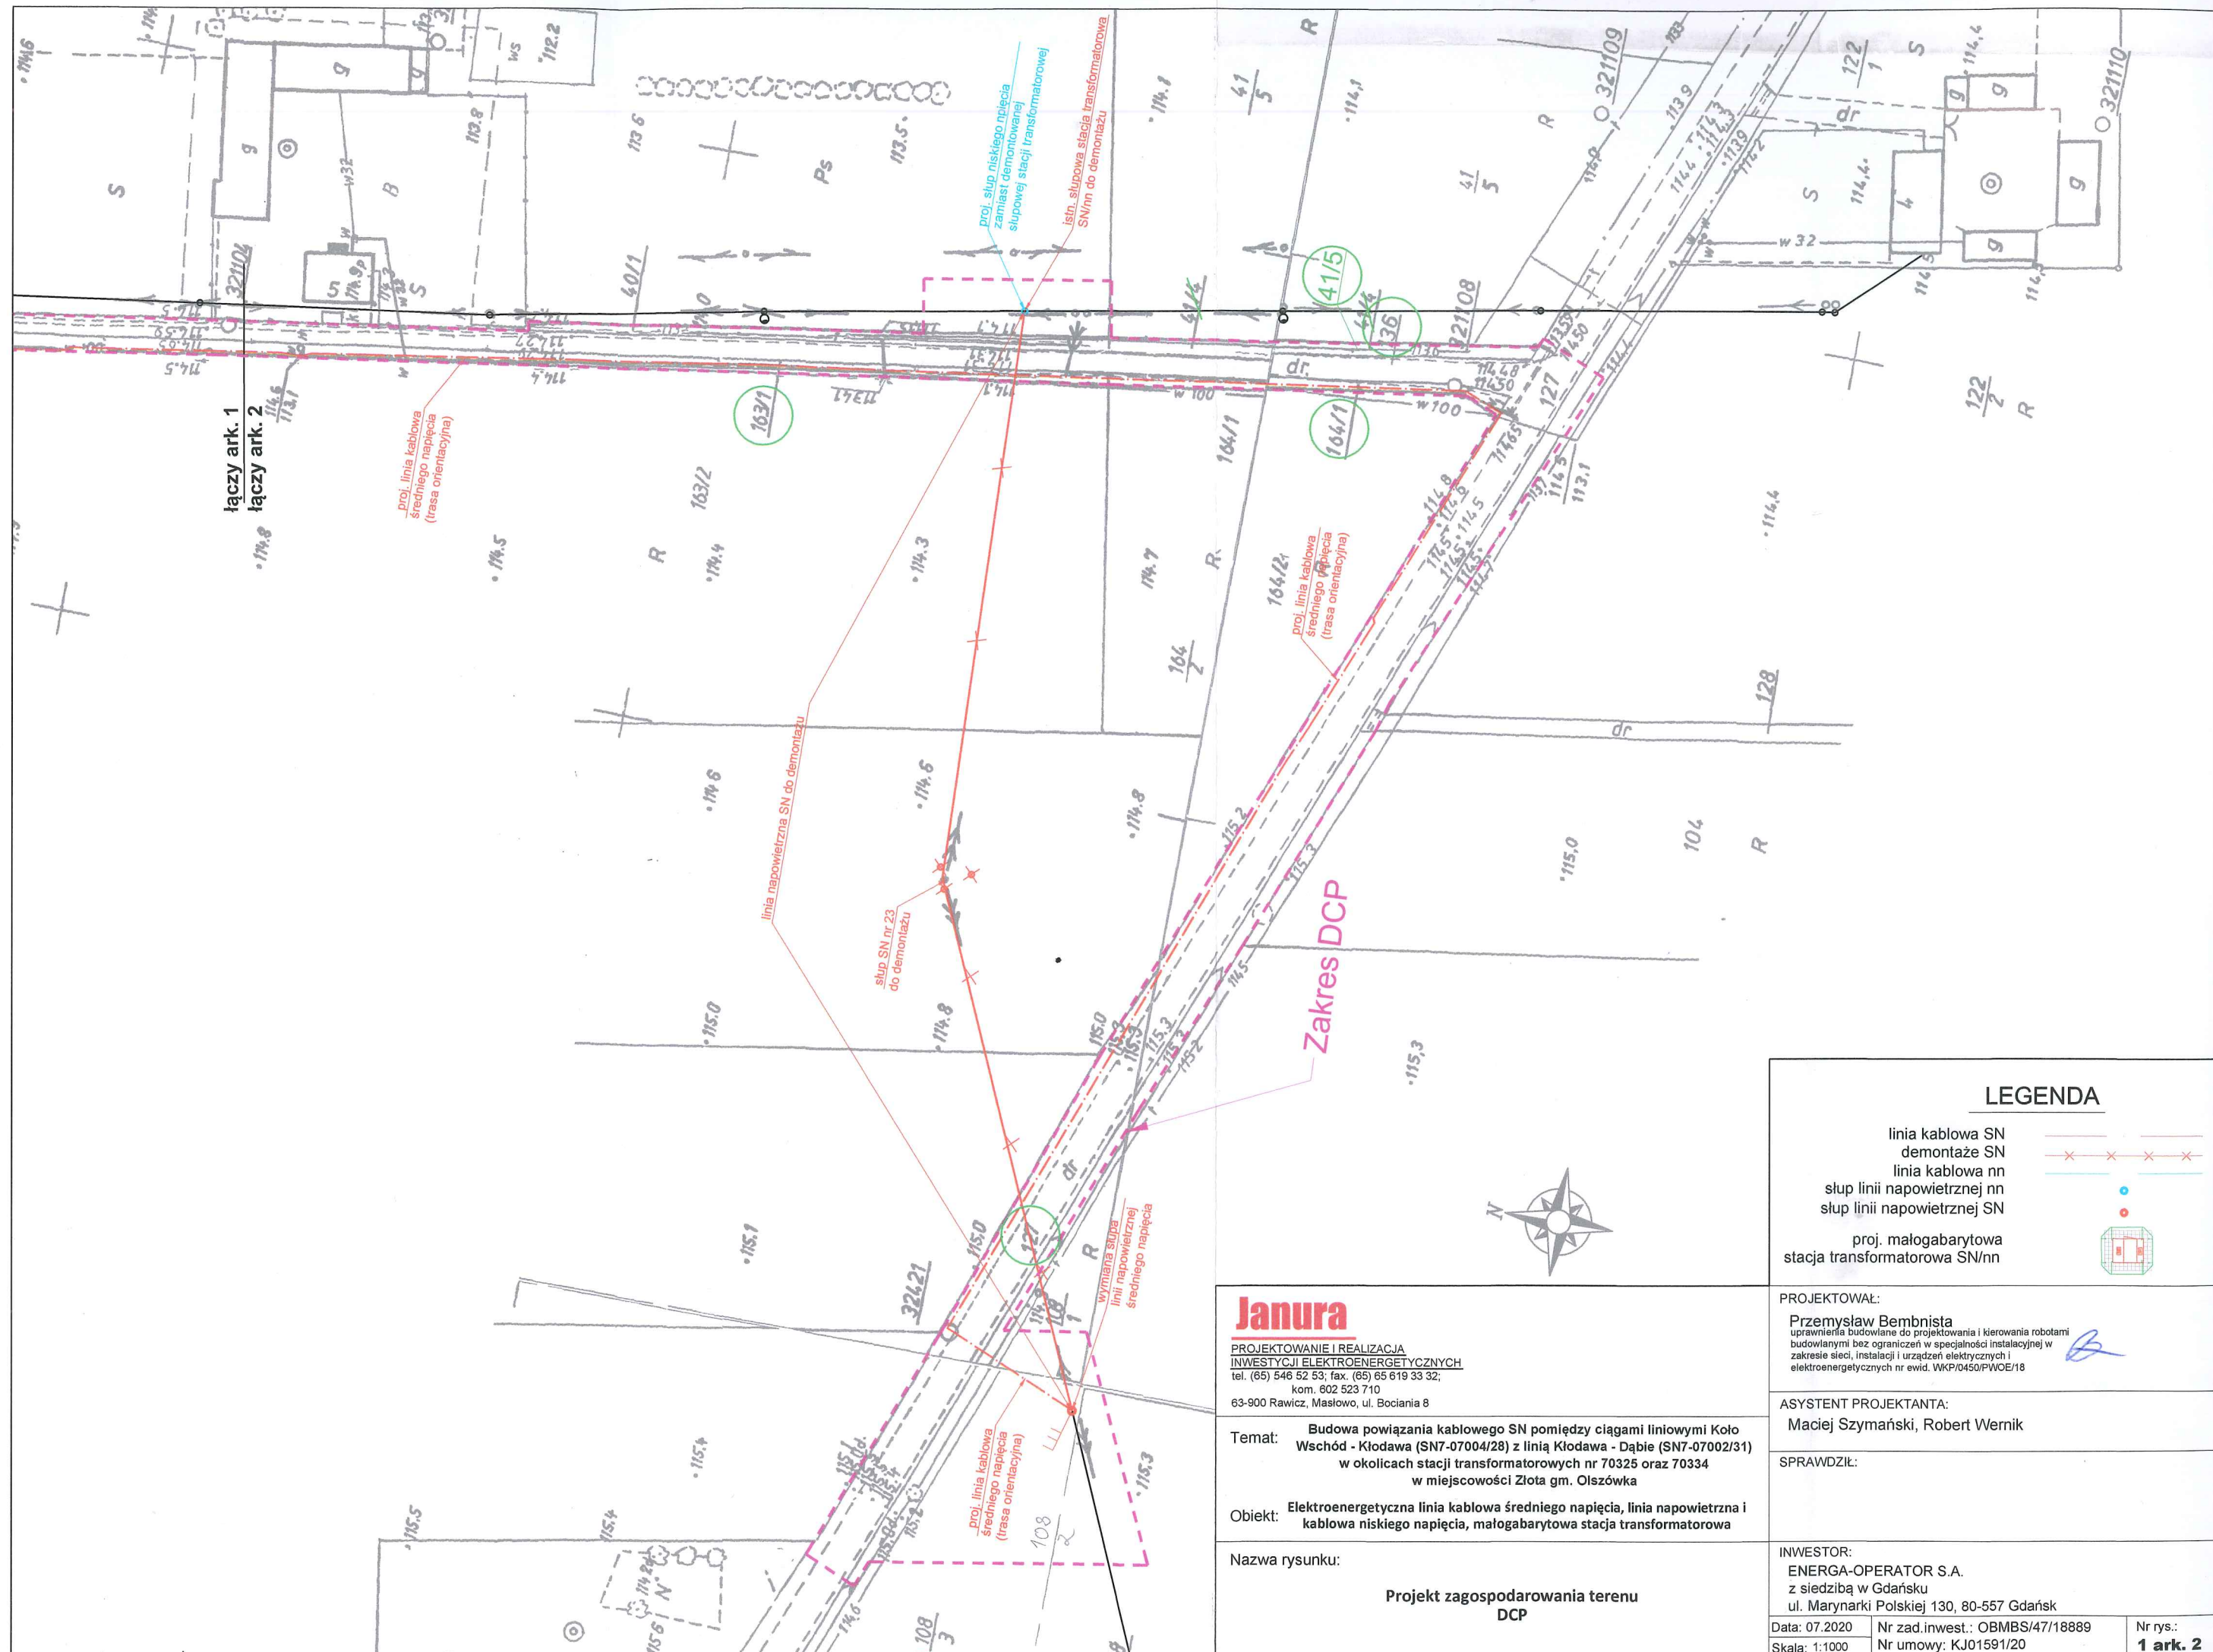

LEGENDA

- linia kablowa SN
- demontaże SN
- linia kablowa nn
- słup linii napowietrznej nn
- słup linii napowietrznej SN
- proj. małogabarytowa stacja transformatorowa SN/nn

PROJEKTOWAŁ:
Przemysław Bembnista
uprawnienia budowlane do projektowania i kierowania robotami
budowlanymi bez ograniczeń w specjalności instalacyjnej w
zakresie sieci, instalacji i urządzeń elektrycznych i
elektroenergetycznych nr ewid. WKPi0450/PWOE/18

ASYSTENT PROJEKTANTA:
Maciej Szymański, Robert Wernik

SPRAWDZIŁ:

INWESTOR:
ENERGA-OPERATOR S.A.
z siedzibą w Gdańsku
ul. Marynarki Polskiej 130, 80-557 Gdańsk

Data: 07.2020
Skala: 1:1000
Nr zad.inwest.: OBMB/47/18889
Nr umowy: KJ01591/20
Nr rys.:
1 ark. 2

Janura

PROJEKTOWANIE I REALIZACJA
INWESTYCJI ELEKTROENERGETYCZNYCH
tel. (65) 546 52 53; fax. (65) 65 619 33 32;
kom. 602 523 710
63-900 Rawicz, Masłowo, ul. Bociania 8

Temat: Budowa powiązania kablowego SN pomiędzy ciągami liniowymi Koło Wschód - Kłodawa (SN7-07004/28) z linią Kłodawa - Dąbie (SN7-07002/31) w okolicach stacji transformatorowych nr 70325 oraz 70334 w miejscowości Ziłota gm. Olszówka

Obiekt: Elektroenergetyczna linia kablowa średniego napięcia, linia napowietrzna i kablowa niskiego napięcia, małogabarytowa stacja transformatorowa

Nazwa rysunku:
Projekt zagospodarowania terenu
DCP