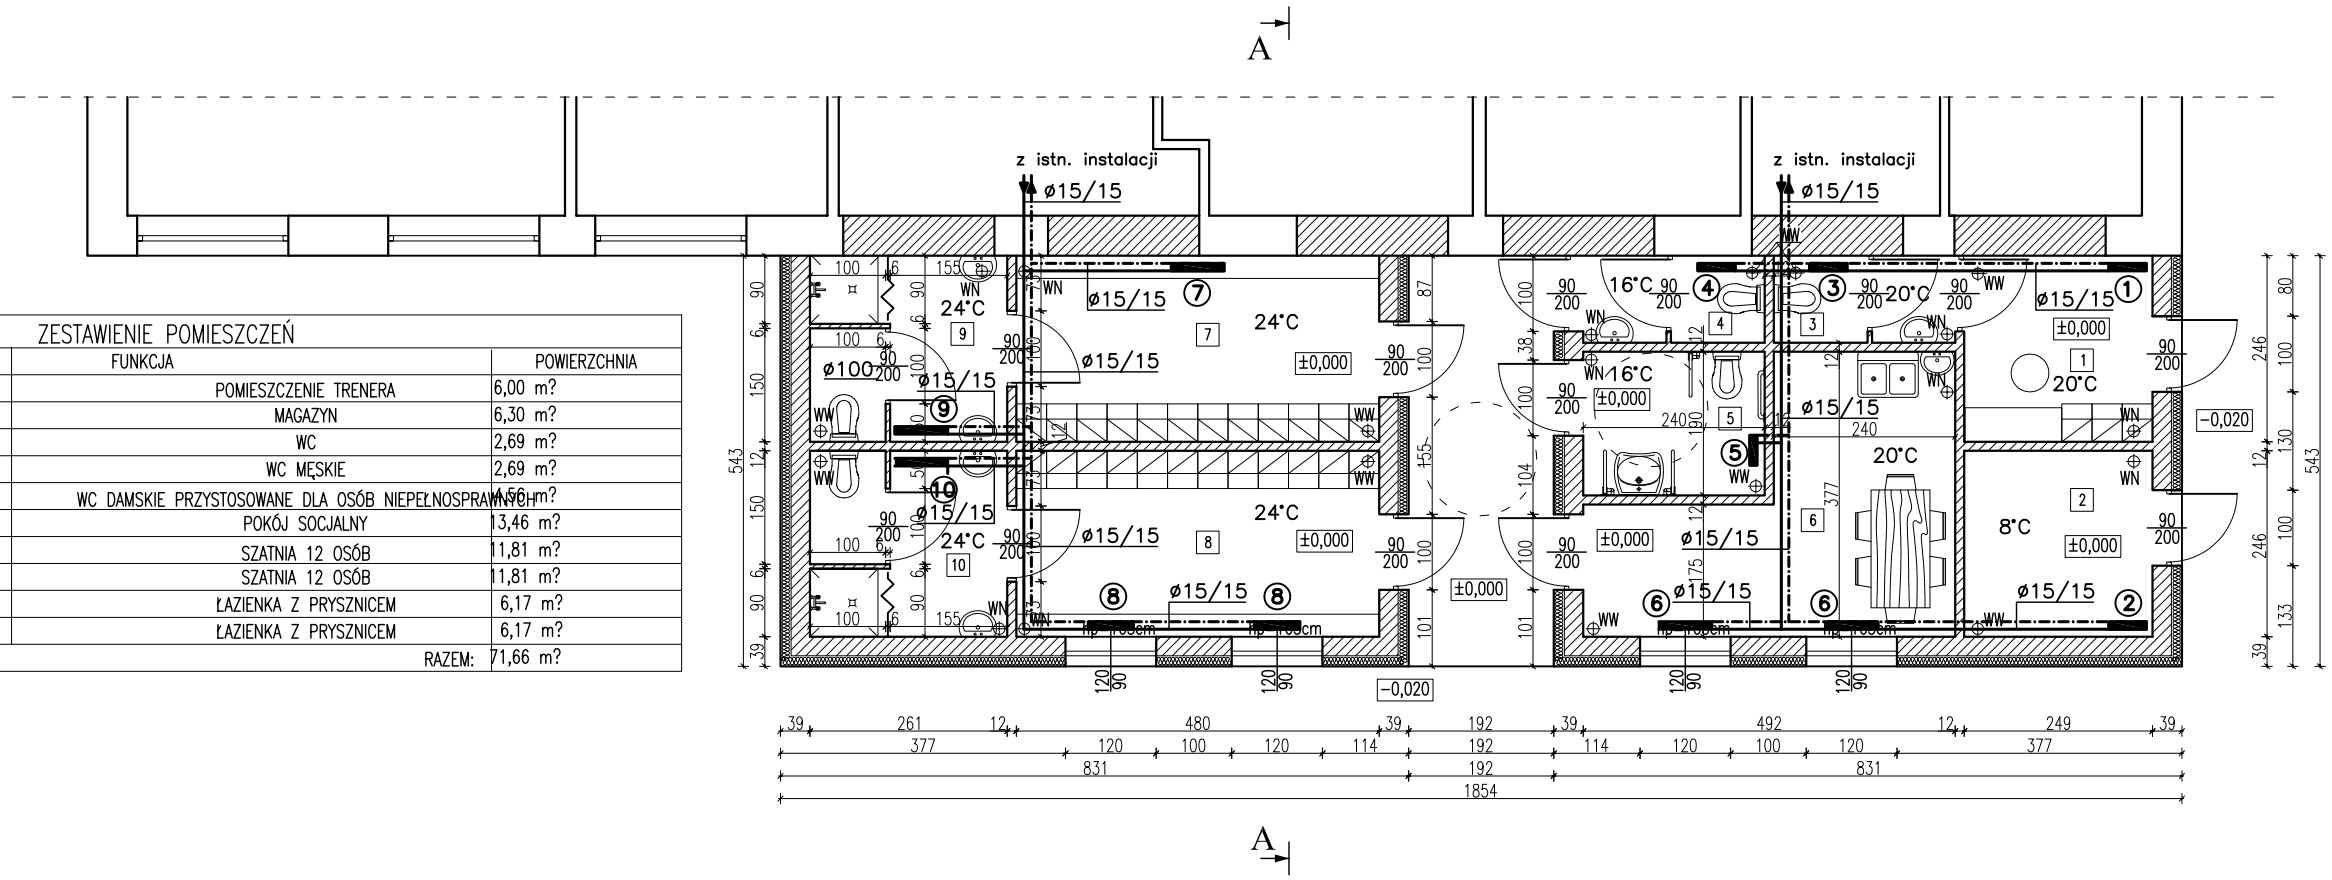

ZESTAWIENIE POMIESZCZEŃ		
NR.	FUNKCJA	POWIERZCHNIA
1	POMIESZCZENIE TRENERA	6,00 m?
2	MAGAZYN	6,30 m?
3	WC	2,69 m?
4	WC MĘSKIE	2,69 m?
5	WC DAMSKIE PRZYSTOSOWANE DLA OSÓB NIEPEŁNOSPRAWNYCH	4,56 m?
6	POKÓJ SOCJALNY	13,46 m?
7	SZATNIA 12 OSÓB	11,81 m?
8	SZATNIA 12 OSÓB	11,81 m?
9	ŁAZIENKA Z PRYSZNICEM	6,17 m?
10	ŁAZIENKA Z PRYSZNICEM	6,17 m?
	RAZEM:	71,66 m?

1 – grzejnik płytowy Qg=411W, L=0,50m, H=0,60m CV11-60
2 – grzejnik płytowy Qg=497W, L=0,50m, H=0,60m CV11-60
3 – grzejnik płytowy Qg=97W, L=0,40m, H=0,30m CV11-30
4 – grzejnik płytowy Qg=234W, L=0,50m, H=0,30m CV11-30
5 – grzejnik płytowy Qg=293W, L=0,40m, H=0,60m CV11-60
6 – grzejnik płytowy Qg=558W, L=0,70m, H=0,60m CV11-60
7 – grzejnik płytowy Qg=1141W, L=1,10m, H=0,60m CV22-60
8 – grzejnik płytowy Qg=660W, L=1,00m, H=0,60m CV11-60
9 – grzejnik płytowy Qg=684W, L=0,70m, H=0,60m CV22-60
10 – grzejnik płytowy Qg=760W, L=0,70m, H=0,60m CV22-60

ŚCIANY ISTNIEJĄCE

ŚCIANY PROJEKTOWANE, OTWORY DO ZAMUROWANIA

OBIEKT–TEMAT:	BUDOWA OBIEKTÓW SPORTOWYCH W RAMACH PROGRAMU "MOJE BOISKO–ORLIK 2012" DOBUDOWA ZAPLECZA BOISK SPORTOWYCH DO BUDYNKU SZKOŁY		
INWESTOR:	GMINA OLSZÓWKA		
LOKALIZACJA:	ŁUBIANKA, GM. OLSZÓWKA, DZ. NR 125/4		BRANŻA SANITARNA
TEMAT RYSUNKU:	RZUT PARTERU – INSTALACJA C.O.		DATA: 02.2009r.
INST. SANITARNE:	PROJEKTANT: mgr inż. Karol Bryl GP 7342/116A/94, GP 7342/116B/94		SKALA: 1:100
	OPRACOWANIE: mgr inż. Karol Bryl GP 7342/116A/94, GP 7342/116B/94		NR RYS.: 3.0