


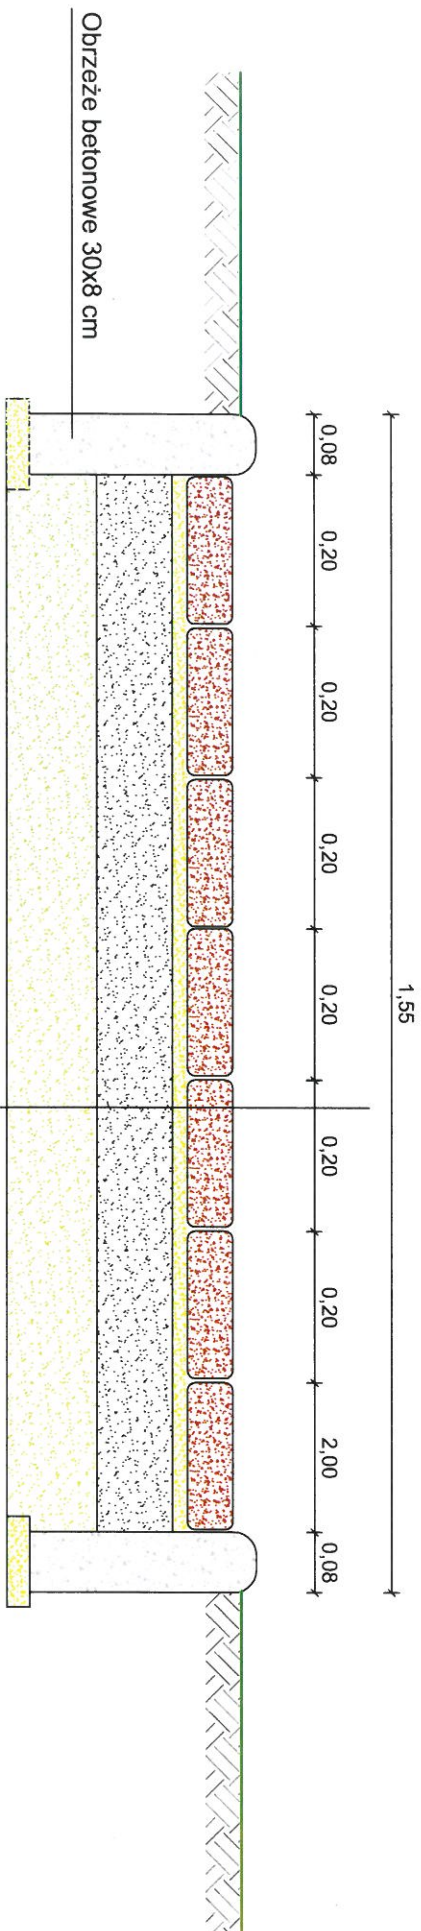

kostka brukowa	6 cm
podsyпка	2 cm
beton B 7,5	10 cm
podsyпка piaskowa	10 cm
grunt rodzimy	

Biuro Projektów, Nadzorów;
 Kierowania Robotami i Kosztorysowania
 - *Zbigniew Ratajczyk* -
 62-600 Koło, ul. Włocławska 7
 NIP 666-000-52-60, Reg. 311501419
 tel 63 272-55-04 tel kom 507-142-801

Biuro Projektów, Nadzorów; Kierowania Robotami i Kosztorysowania - <i>Zbigniew Ratajczyk</i> Ul. Włocławska 7/4, 62-600 Koło			
ZESPÓŁ PROJEKTOWY:	IMIĘ I NAZWISKO	NR UPRAWNIENI	PODPIS
	mgr inż. arch. Bartosz Ruszyk	WP-01A/OKK/1p/BS/52009	08-2015
	mgr inż. Bogdan Grala	78/91/ZG	08-2015
INWESTOR:	mgr inż. Zbigniew Ratajczyk	UAN.232/8346/II/55/87	08-2015
GMINA OLSZÓWKA OLSZÓWKA 15; 62-641 OLSZÓWKA			
STADIUM: PROJEKT BUDOWLANY "Zagospodarowanie terenu w miejscowości Ponętów Górny Drugi z przeznaczeniem na kompleks sportowo - rekreacyjny"			
SKALA: 1:10	NR RYSUNKU: 3.5.	NAZWA RYSUNKU: Przekrój poprzeczny przez chodnik.	