


Zastrzega się wszelkie prawa wynikające z ustawy o prawie autorskim.
Rysunek niniejszy nie może być wykorzystany do realizacji
powtarzalnej, przerysowywany, uzupełniany, odstąpiony
bez pisemnej zgody projektantów.

z arkusza nr 1

ROZDZIELNICA BUDYNKU GOSPODARCZEGO - RBG

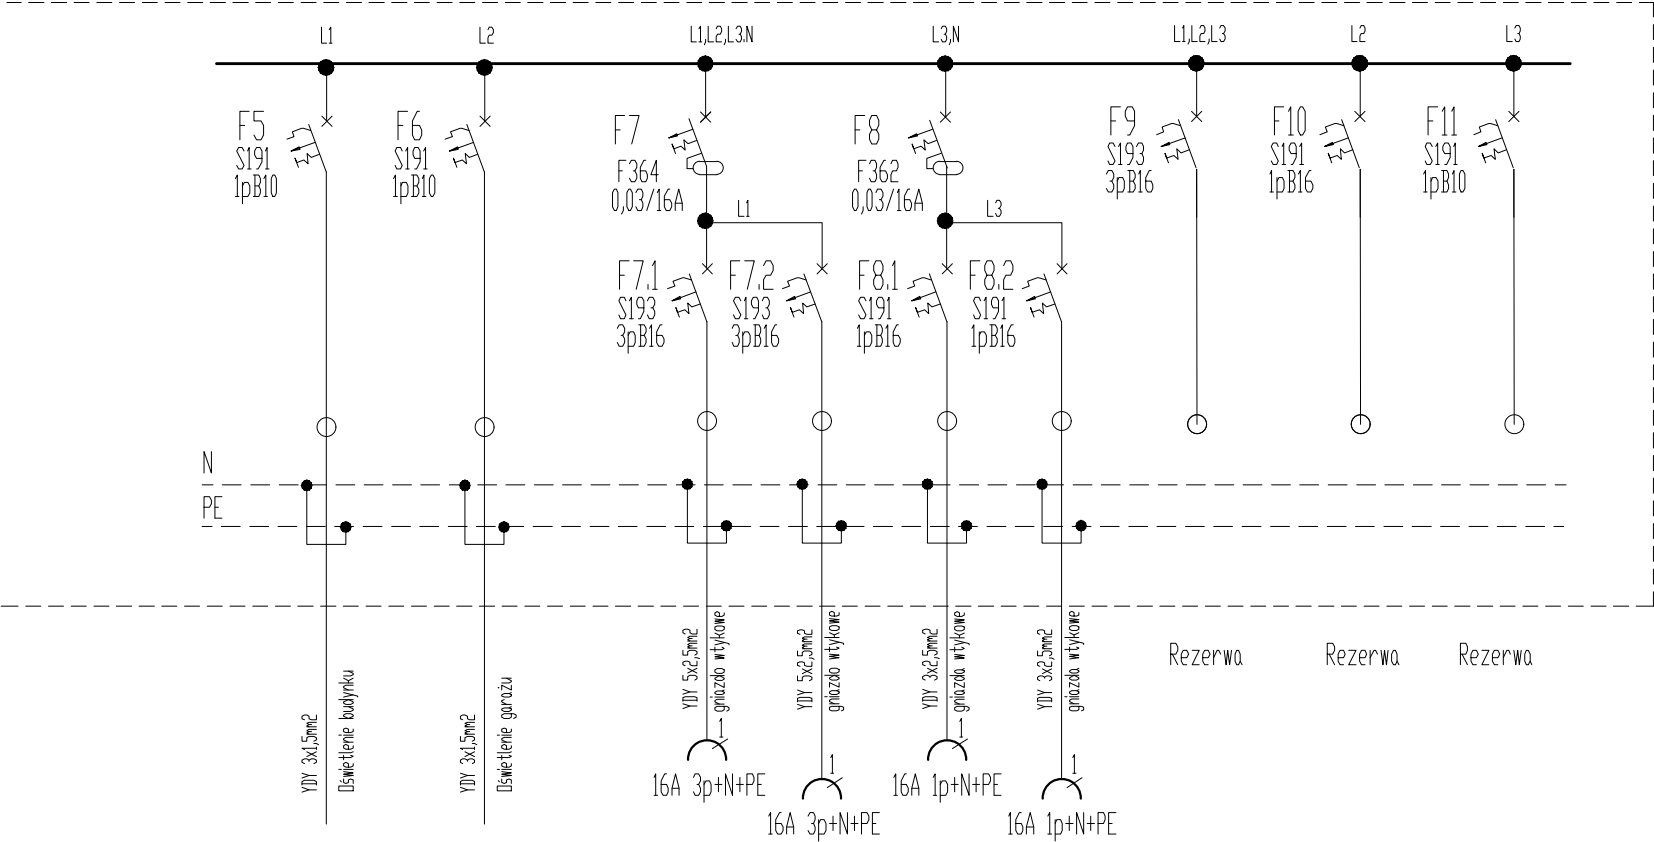

UWAGI:

1) SIEĆ 230/400V; 50Hz; układ zasilania: TN-S;
Ochrona przeciwporażeniowa: samoczynne wyłączenie zasilania i w rozdzielnicach R-ZM wyłączniki różnicowoprądowe

2) Określone w projekcie typy urządzeń i materiały podano przykładowo dla wyznaczenia standardu technicznego.
Możliwe jest zastosowanie materiałów i urządzeń nie gorszej jakości o równoważnych parametrach technicznych.
Wykonawca proponujący materiały i urządzenia zamienne odpowiedzialny jest za sprawdzenie możliwości ich zastosowania pod każdym względem, a decyzję o zatwierdzeniu materiału zamiennego podejmuje Inspektor Nadzoru.
W przypadku wprowadzanych zmian zalecane jest zatwierdzenie - uzyskanie opinii projektanta i zgody Inwestora

3) Wszystkie urządzenia i aparaty opisać w sposób czytelny, zgodny z dokumentacją i obowiązującymi przepisami.

4) w trakcie prac kontrolno-pomiarowych zaleca się dokonanie pomiaru obciążeń poszczególnych faz i przeprowadzenie korekty w celu zrównoważenia wartości natężenia prądu w poszczególnych rozdzielnicach/ złączach kablowych.

Pracownia Projektowa Krzysztof Broż 62-600 Koło, ul. Sienkiewicza 33 tel. +48 532-533-031 e-mail: pracownia@projektowakb.pl	OPRACOWANIE: PROJEKT BUDOWLANY - BRANŻA ELEKTRYCZNA		Funckja	Imię i nazwisko	Uprawnienia	Podpisy	Data	Skala:
	Nazwa obiektu : Zagospodarowanie terenu w miejscowości Ponętów Górny Drugi z przeznaczeniem na kompleks sportowo-rekreacyjny - Instalacje elektryczne oświetlenia terenu i instalacja monitoringu – kamer z rejestracją		Projektował:	mgr inż. Krzysztof Broż	WKP/0361/POOE/10		10.2016	-
	Nazwa rysunku : Schemat ideowy projektowanej rozdzielnic RBG w budynku gospodarczym						Format: A4	Nr. ark. 2/2
							Faza: PB	Nr.rys: IE-3