


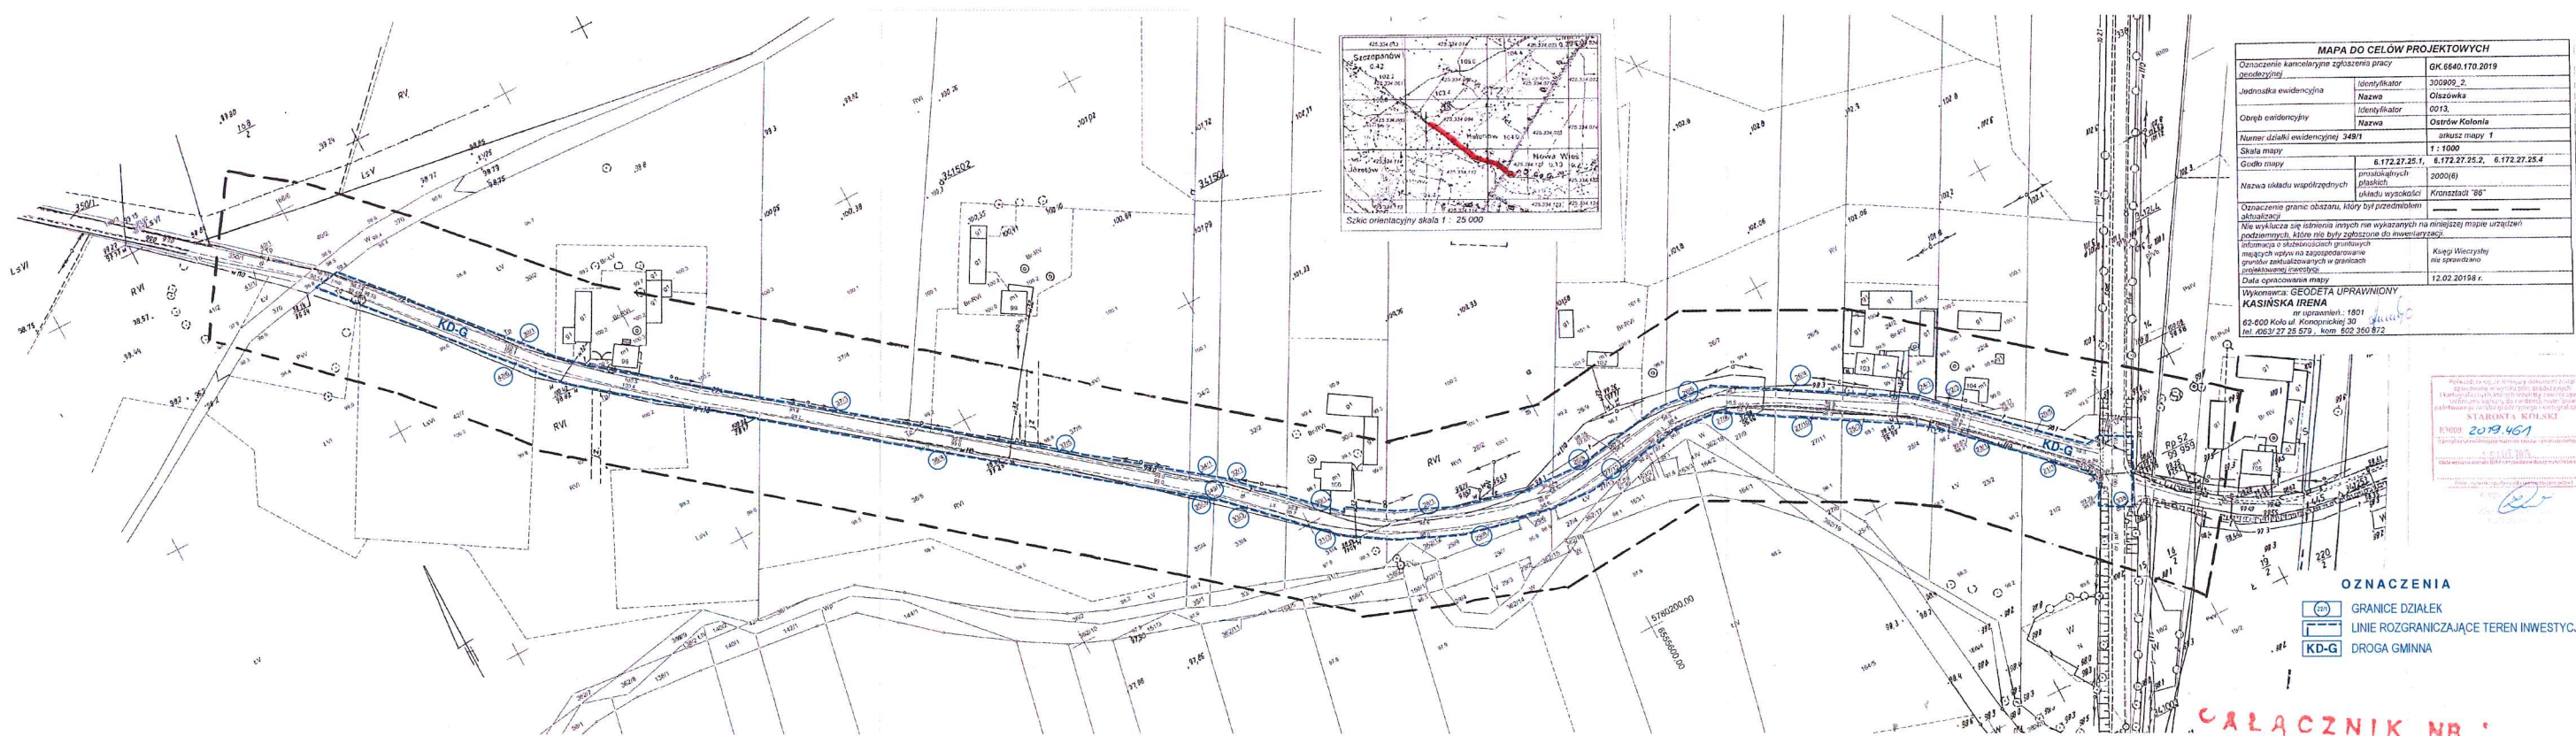

CAŁOŚĆ NR 1
do decyzji o warunkach
zabudowy i
zagospodarowania terenu
nr 6792.4.2019
WÓJT
Włodzimierz Fraszczyk