

MAPA DO CELÓW PROJEKTOWYCH
SKALA 1:1000

jednostka ewidencyjna: 300909_2; Olszówka
obręb ewidencyjny : 0005 Głębokie
Sekcja mapy zasadniczej : 6.172.28.04.3, 6.172.28.09.1, 6.172.28.09.3
Ark. mapy ewid. : 1
Układ wsp. prostokątnych: „2000” południk 18
Układ wysokości : Kronsztadt „60”
Nr OKZPG : GK.6640.298.2020

Wykonawca :

„GEOPLAN”
mgr inż. Piotr Wiśniewski
ul. Prusa 1, Czołowo Kolonia
62-600 Koło
NIP: 666-199-14-85, REGON: 300635048
telkom.: 504 34 50 08

Nadzór :


Konrad Wiśniewski
mgr inż. geodeta Konrad Wiśniewski
Czołowo Kolonia 17, 62-600 Koło
nr uprawnień zawodowych 6956


data wykonania: 20 LUT. 2020


Oznaczenie granic obszaru, który był przedmiotem aktualizacji

Służebności gruntowych ujawnionych w KW nie badano.

Proświadcza się, że niniejszy dokument został
opracowany w wyniku prac geodezyjnych
i kartograficznych, których rezultaty zawiera operat
techniczny wpisany do ewidencji materiałów
państwowego zasobu geodezyjnego i kartograficznego
STAROSTA KOLSKI
P.3009 2020.321
(identyfikator ewidencyjny materiału zasobu operatu technicznego)
(Data wpisania operatu technicznego do ewidencji materiałów zasobu)
Z M.P. STAROSTA
(imie, nazwisko i podpis osoby kierującej organem)
ZOLSKA KOLONIA 17
PODINSPEKTOR

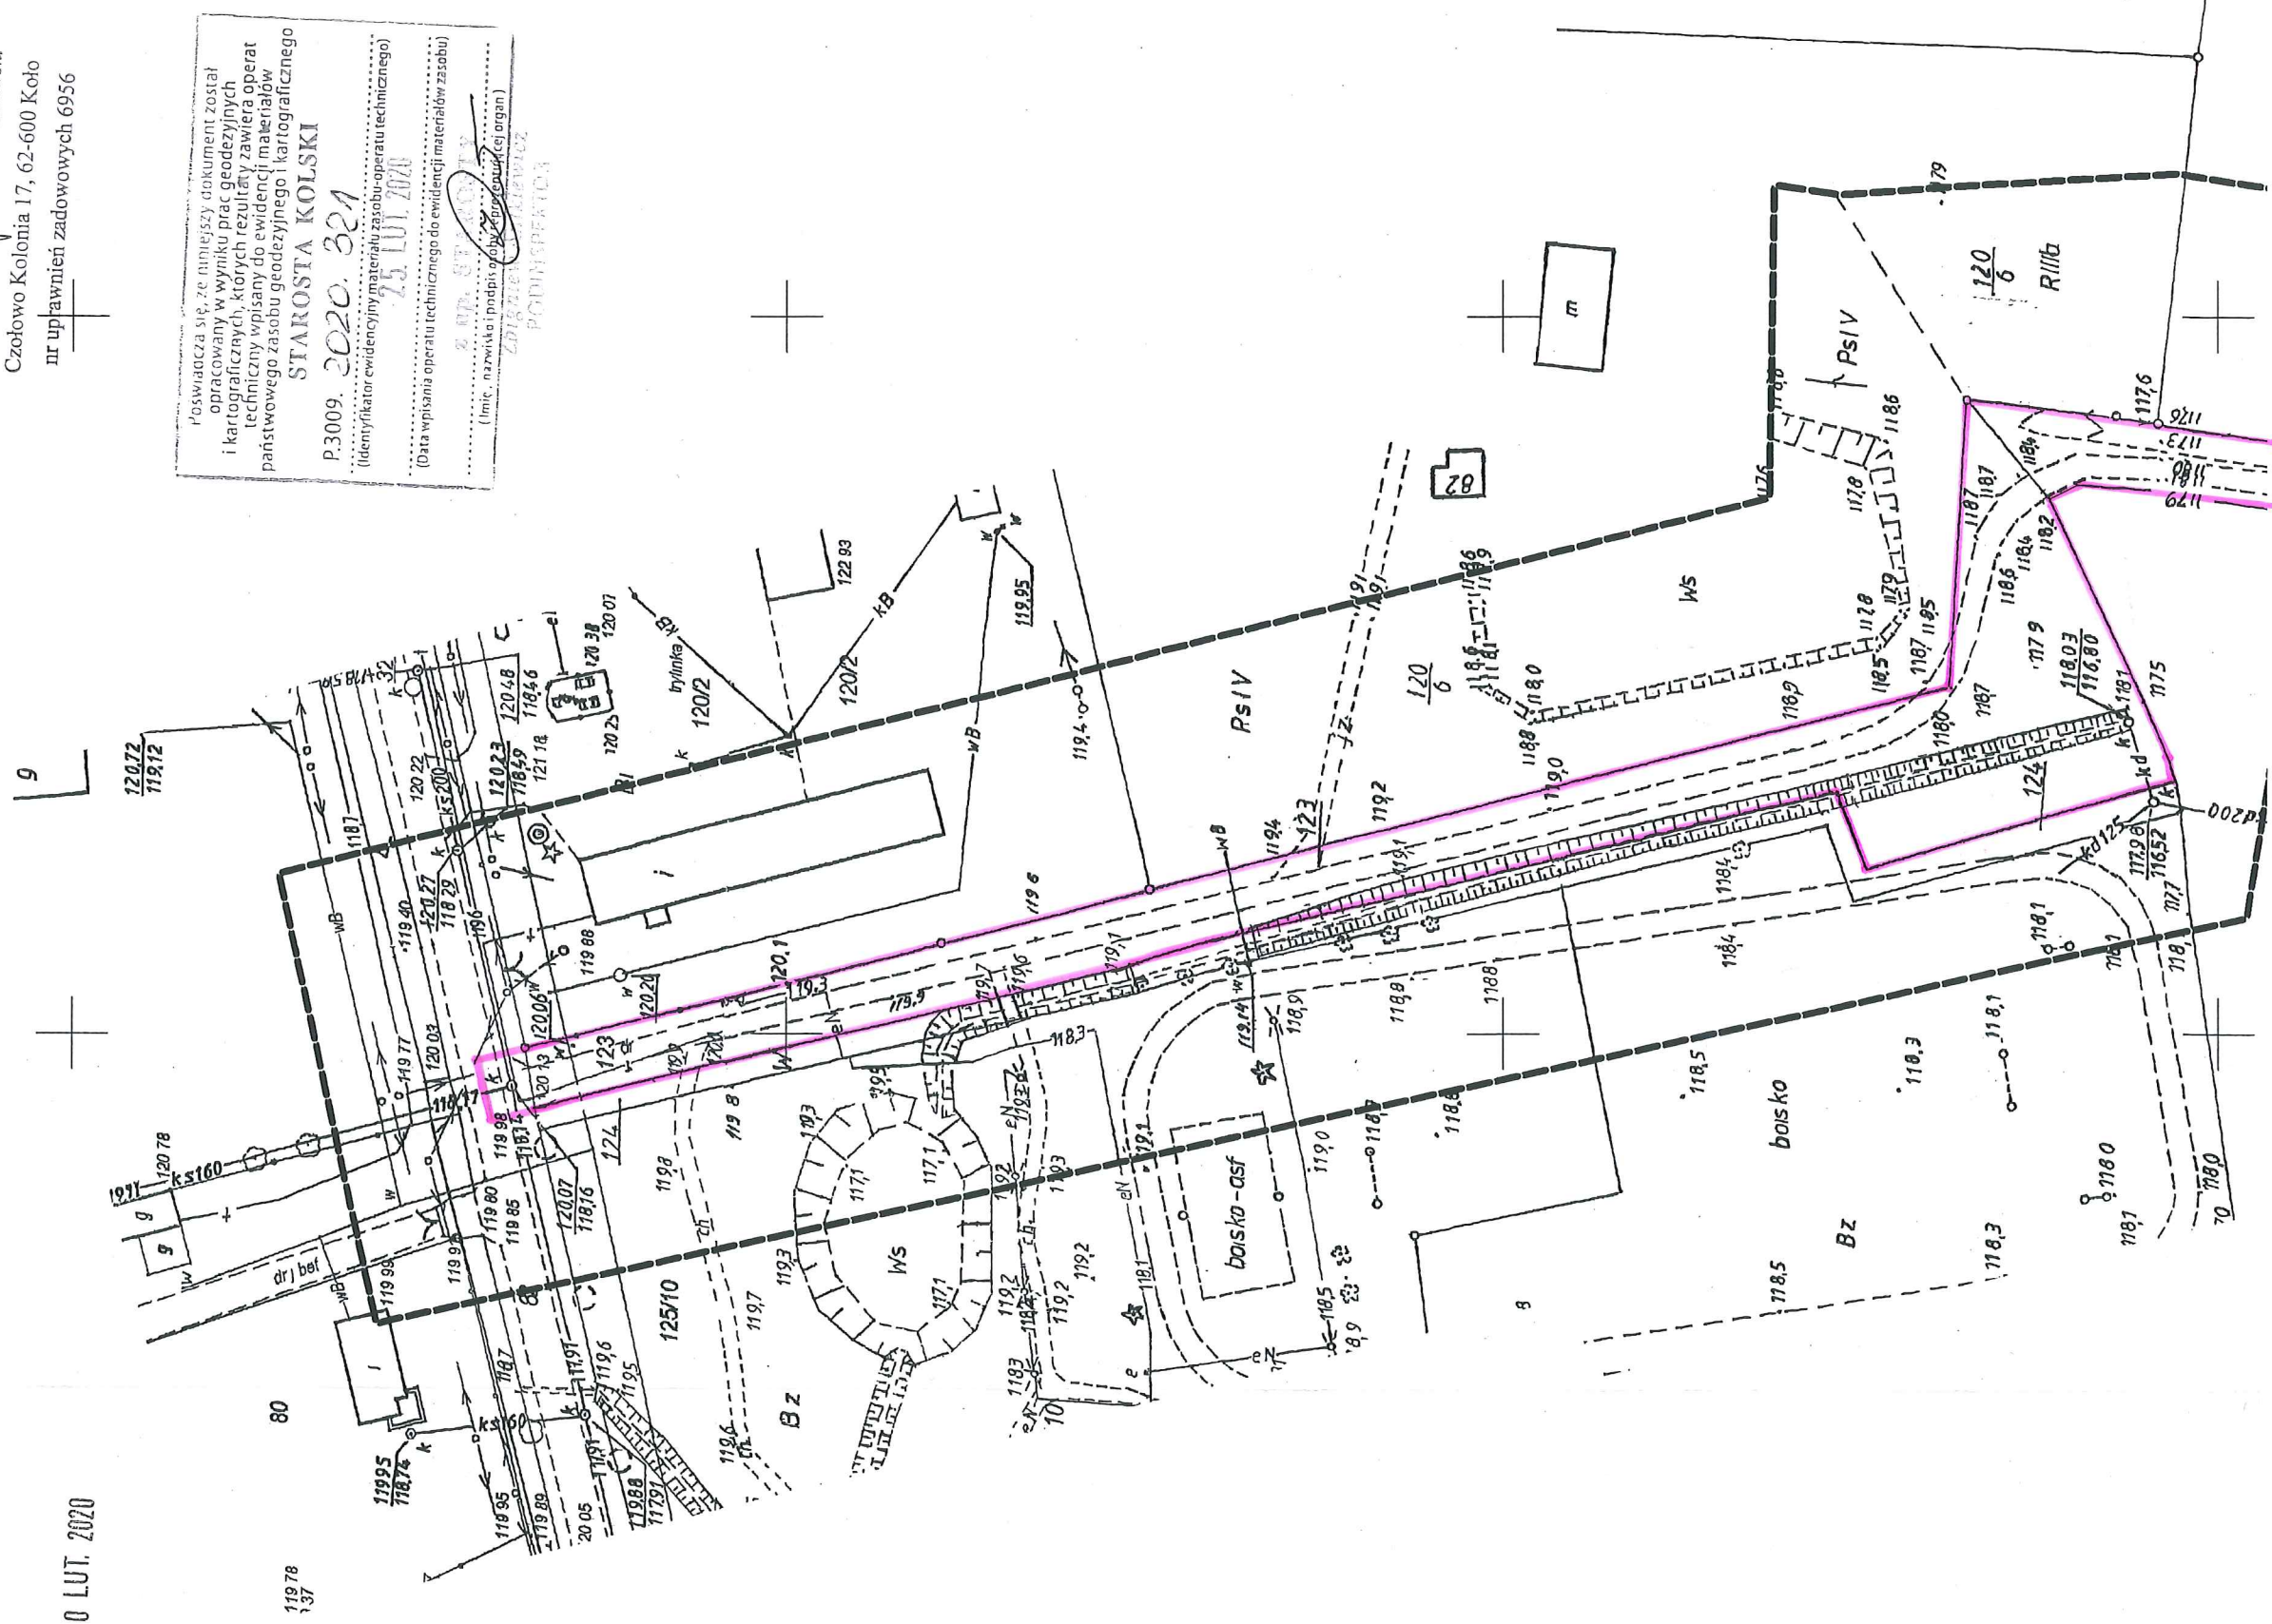

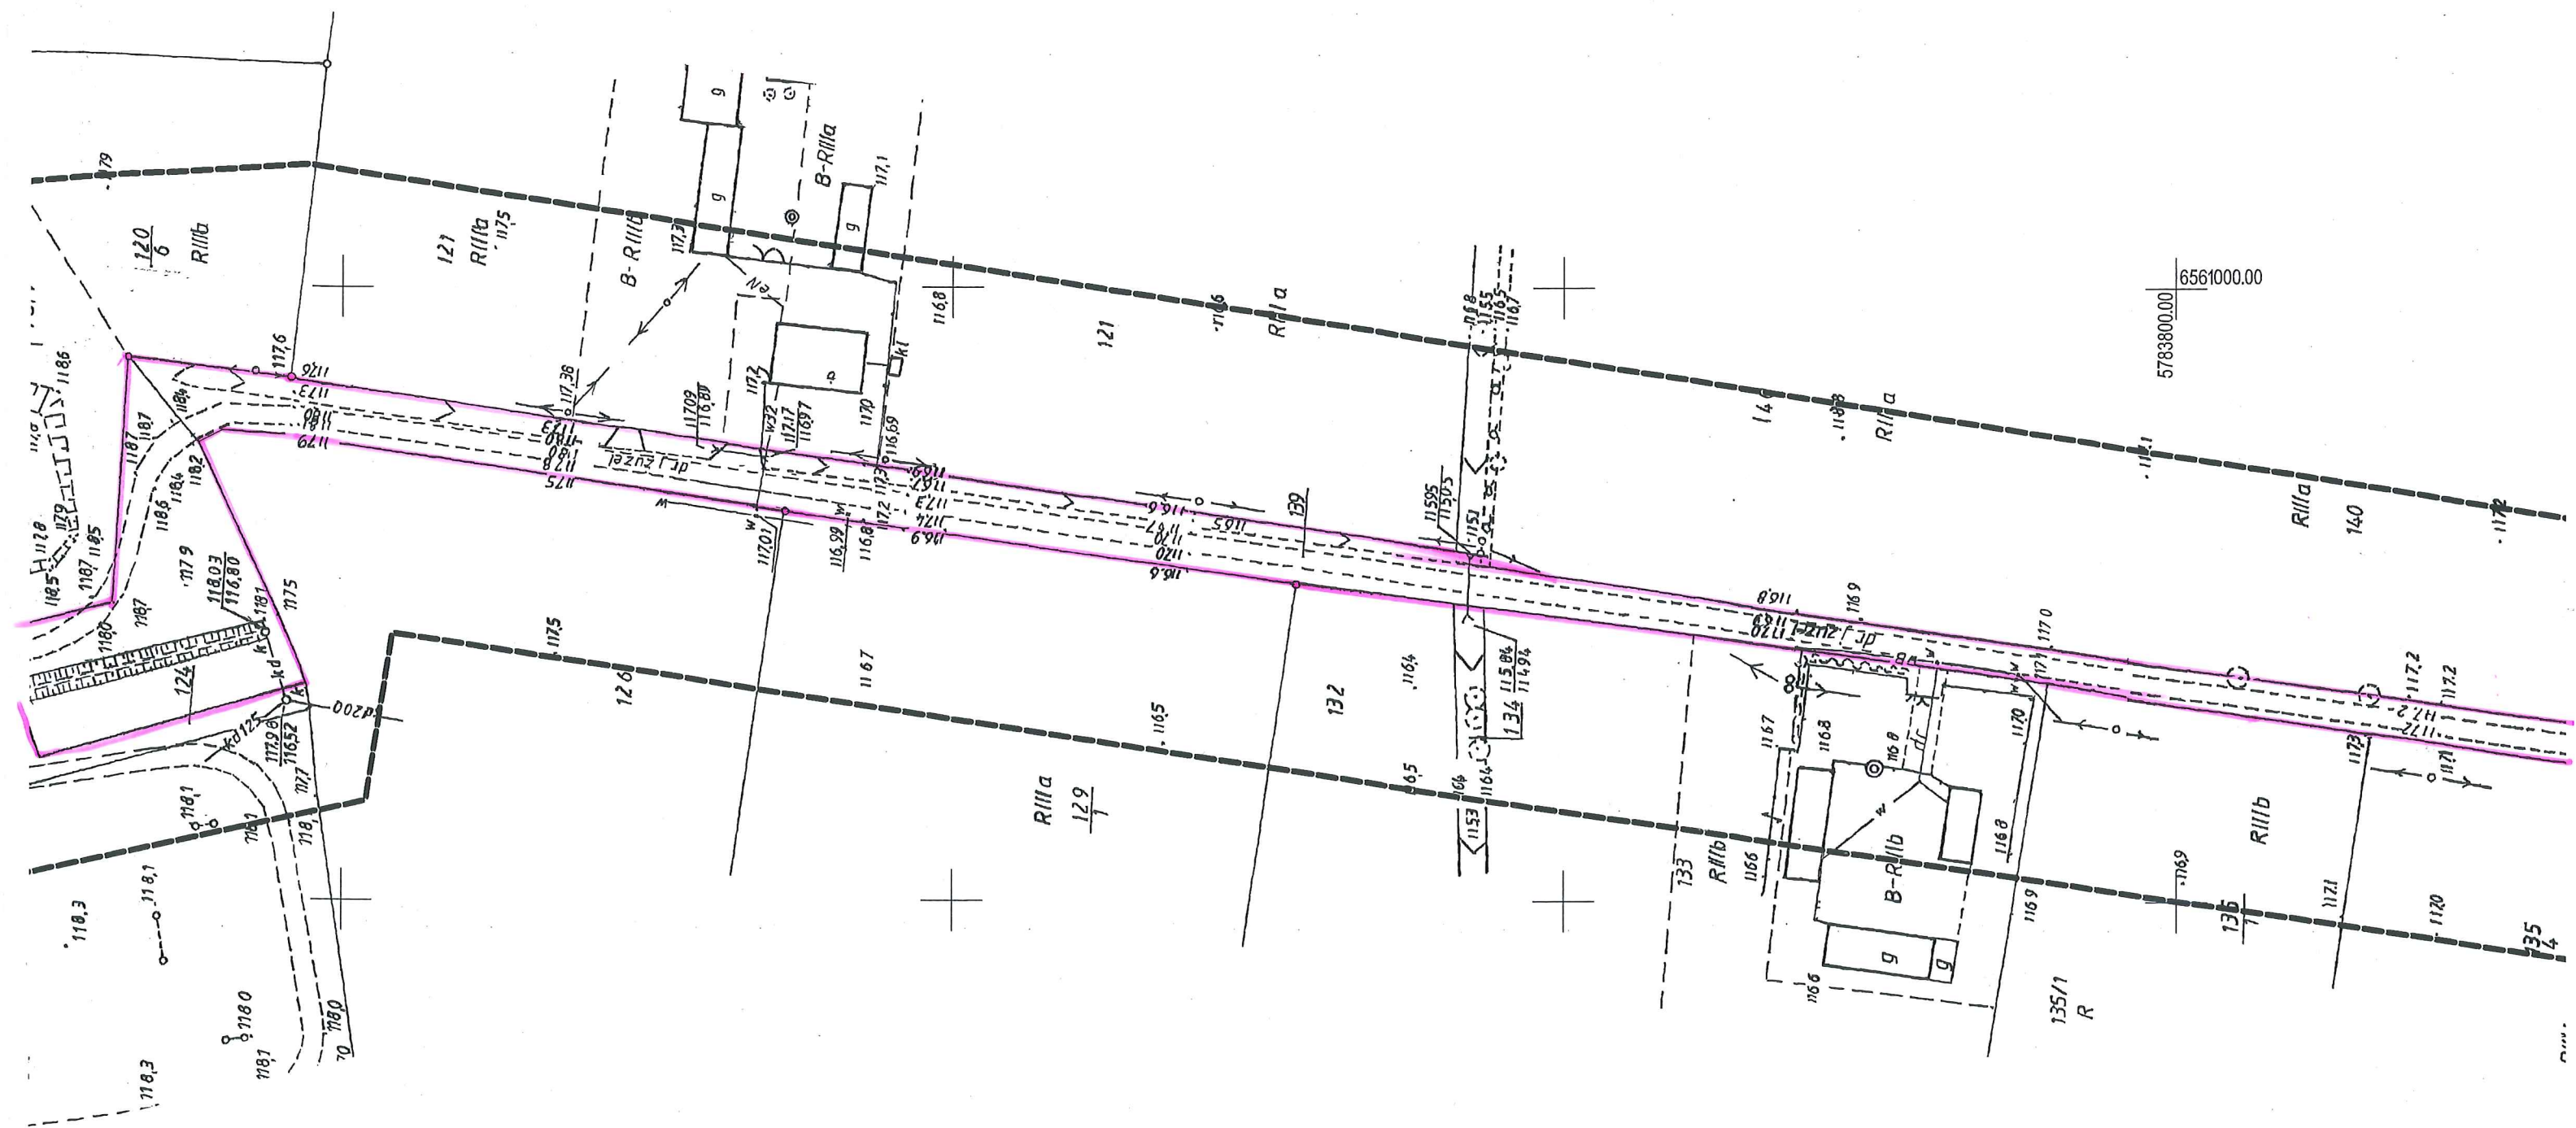

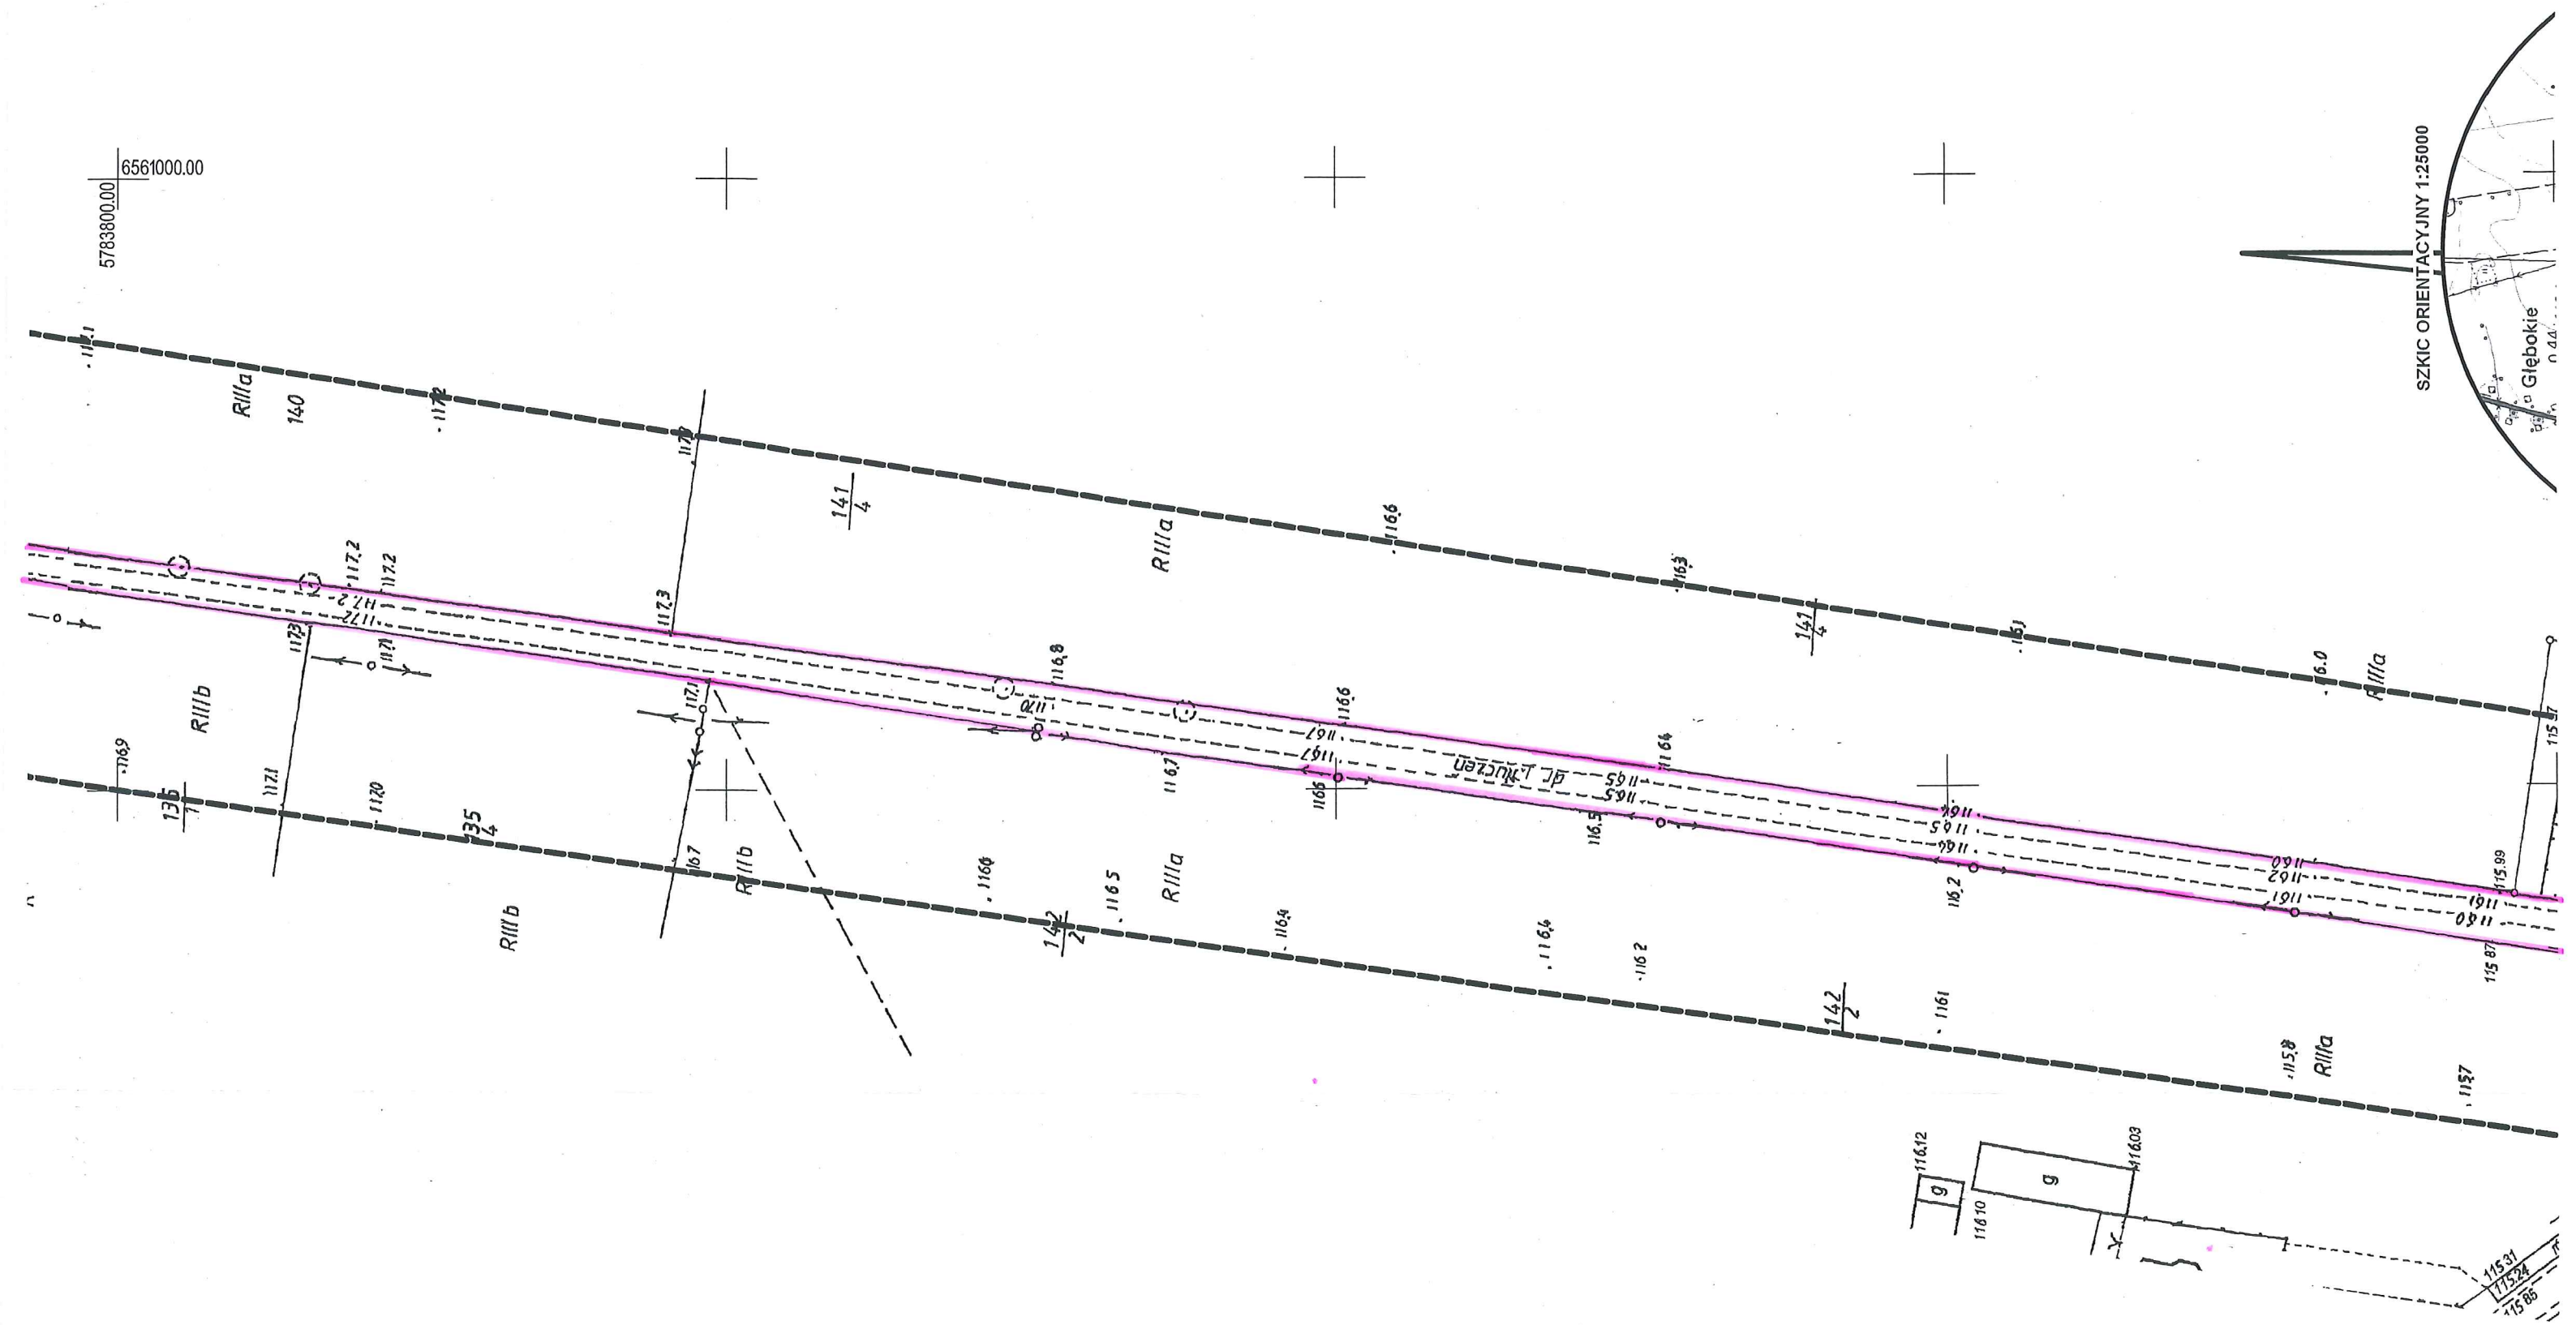

SZKIC ORIENTACYJNY 1:25000

