
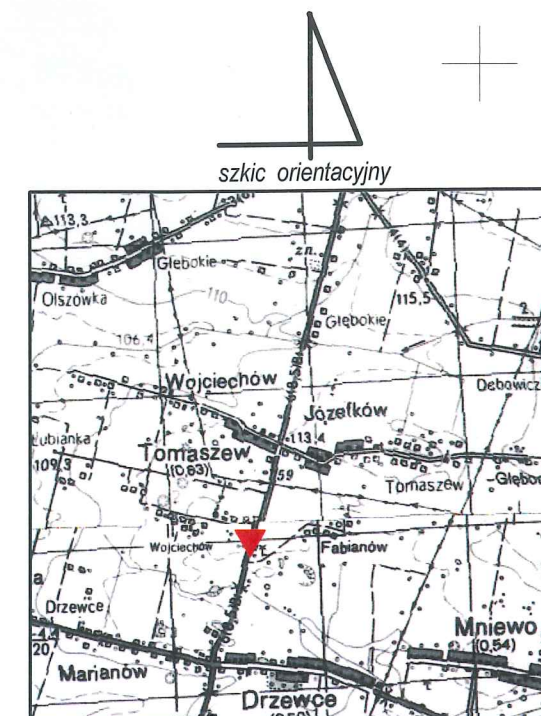


MAPA DO CELÓW PROJEKTOWYCH
skala 1 : 500

pow. : kolski ; woj.: wielkopolskie
jed. ewidencyjna: 300909_2; gmina Olszówka
obręb: 0005; Głębokie
sekcja: 6.172.28.08.4.3
zakres aktualizacji

układ wsp. płaskich: " 2000 pas 6"
układ wysokości: Kronsztadt " 86 "
Nr OKZPG: GK.6640.135.2023

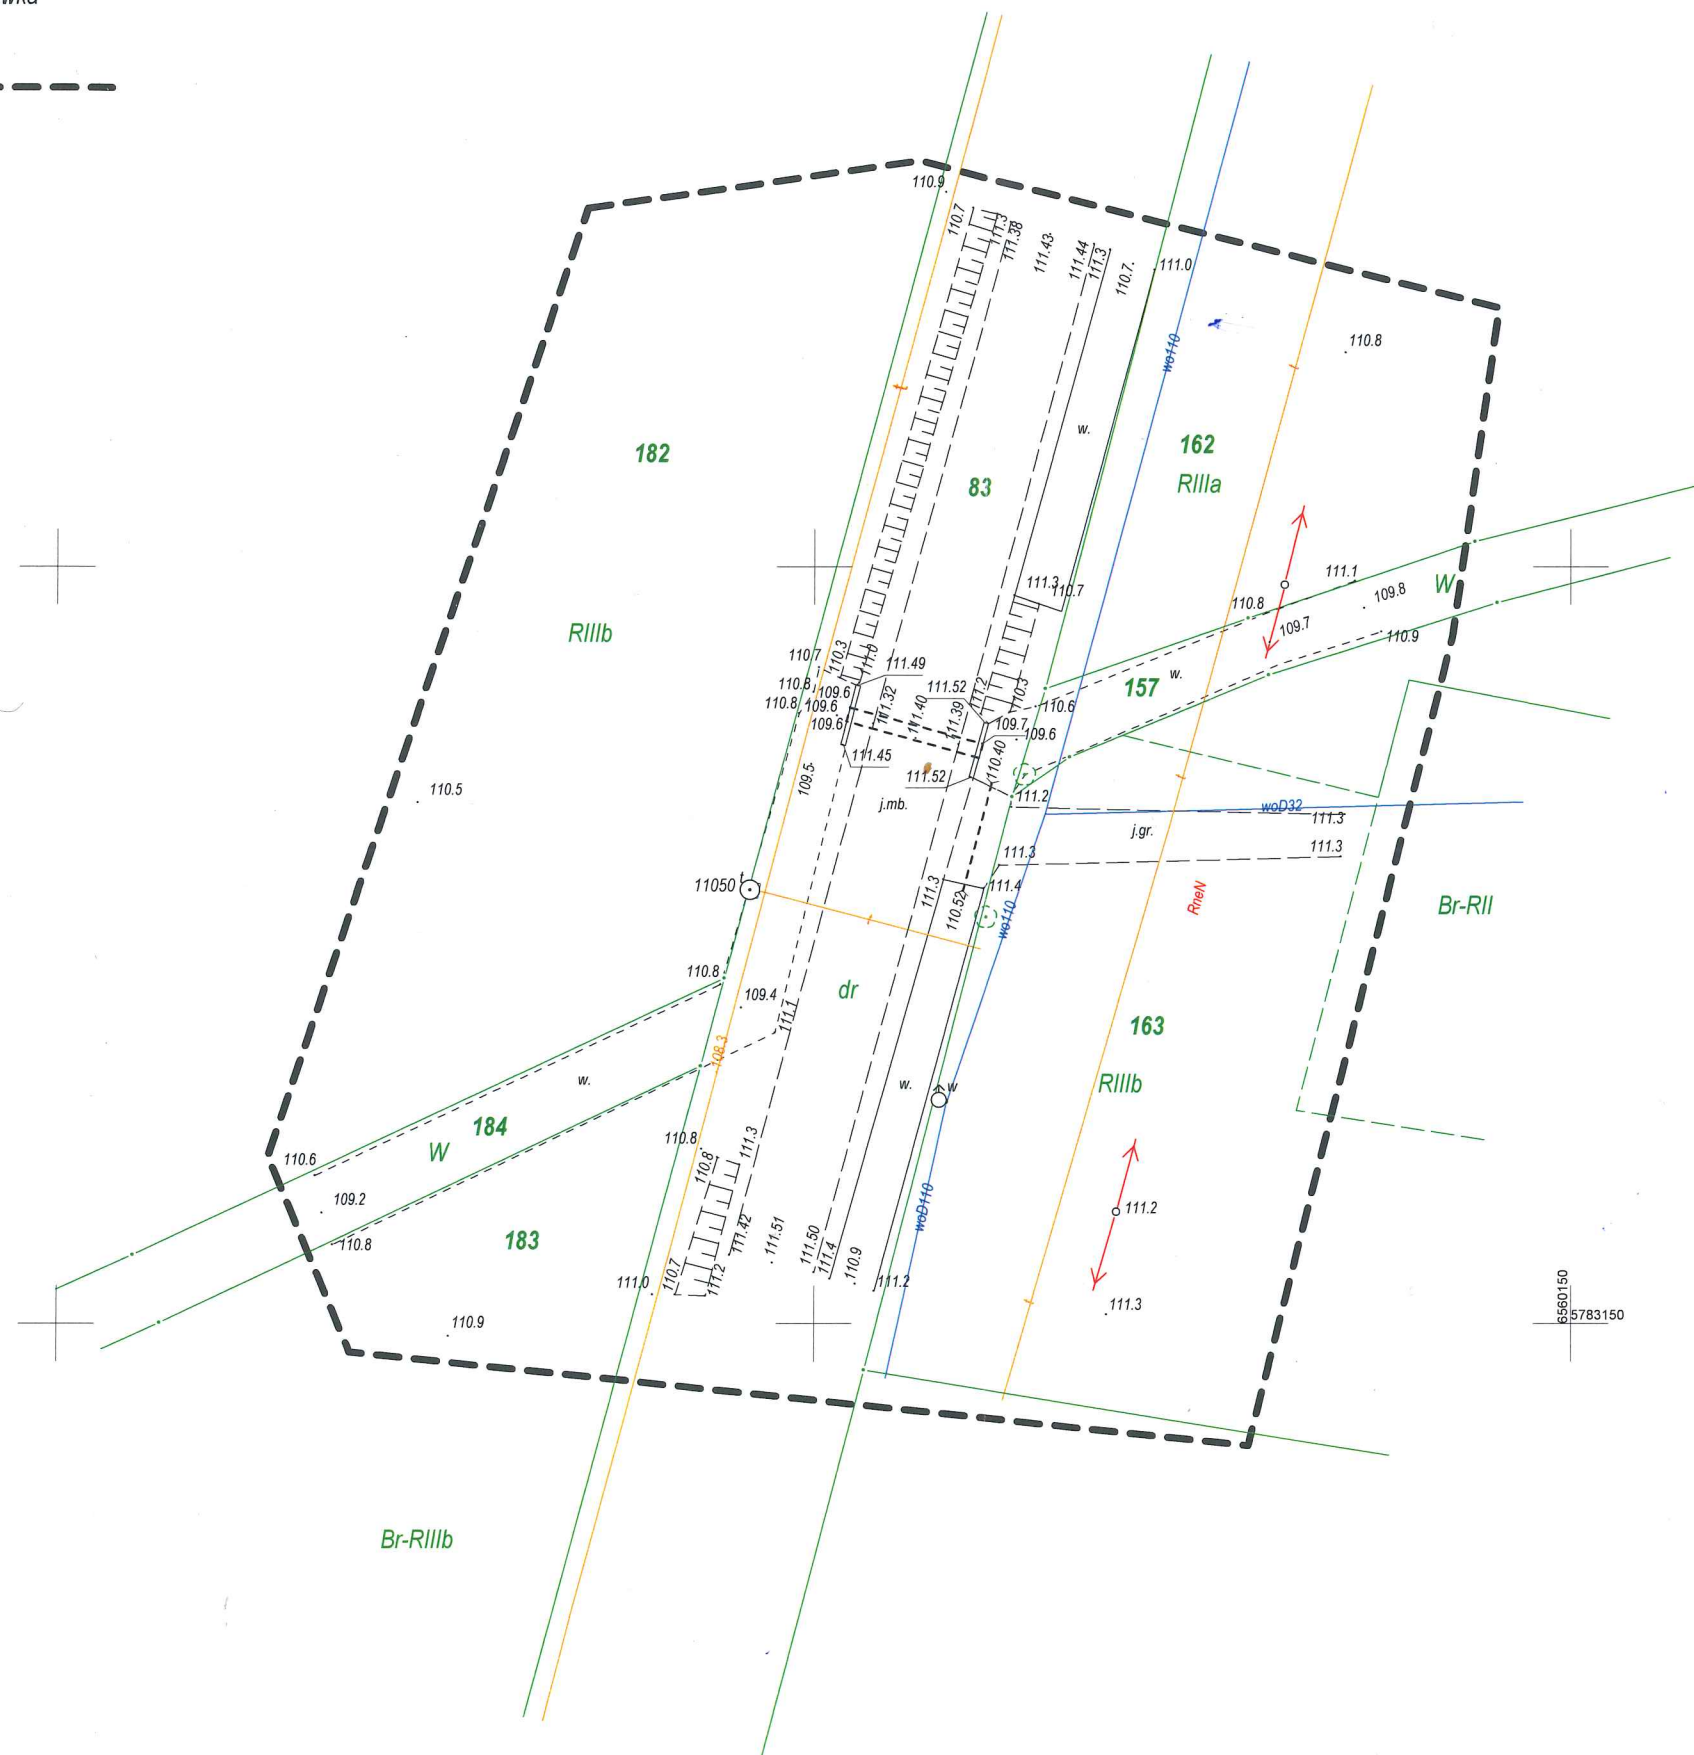

skala 1 : 50 000

Koło dn.: 07.02.2023 roku

Wykonał:

Włodzimierz Ziółkowski
geodeta urawniony
Nr upr. 9146
ul. Kolejowa 82/34
62-600-Koło
tel. 603-652-249

Poświadczam, że niniejszy dokument został opracowany w wyniku prac geodezyjnych i kartograficznych, których rezultaty zawiera operat techniczny pozytywnie zweryfikowany. Jednocześnie informuje, że jestem świadomy odpowiedzialności karnej za złożenie fałszywego oświadczenia

Identyfikator zgłoszenia prac geodezyjnych	GK.6640.135.2023
Organ służby geodezyjnej, który otrzymał zgłoszenie	STAROSTA KOLSKI
Wykonawca prac geodezyjnych	Włodzimierz Ziółkowski geodeta urawniony
Nr oraz data sporządzenia dokumentu zawierającego wynik pozytywnej weryfikacji	Protokół Weryfikacji Nr 1 z dn. 10.02.2023 r.
Imię i nazwisko oraz nr uprawnień zawodowych kierownika prac	Włodzimierz Ziółkowski nr uprawnień 9146