




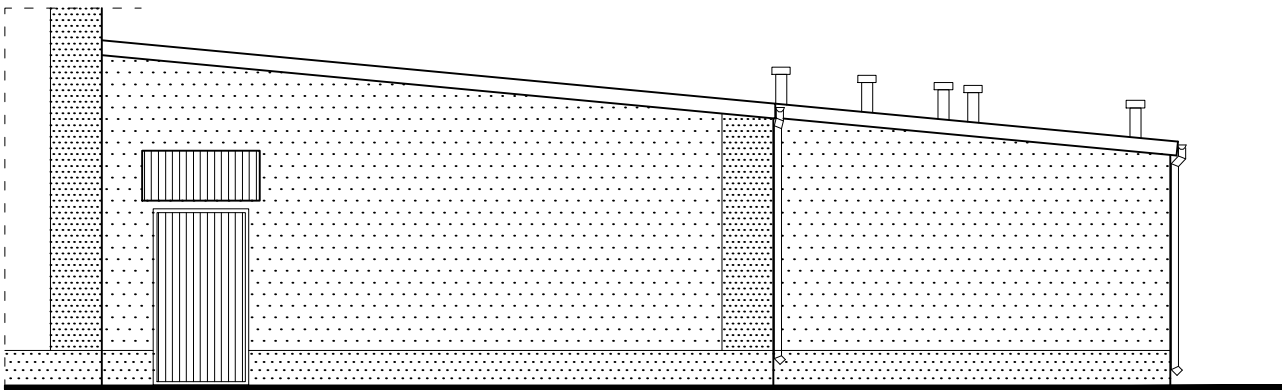

ELEWACJA WSCHODNIA

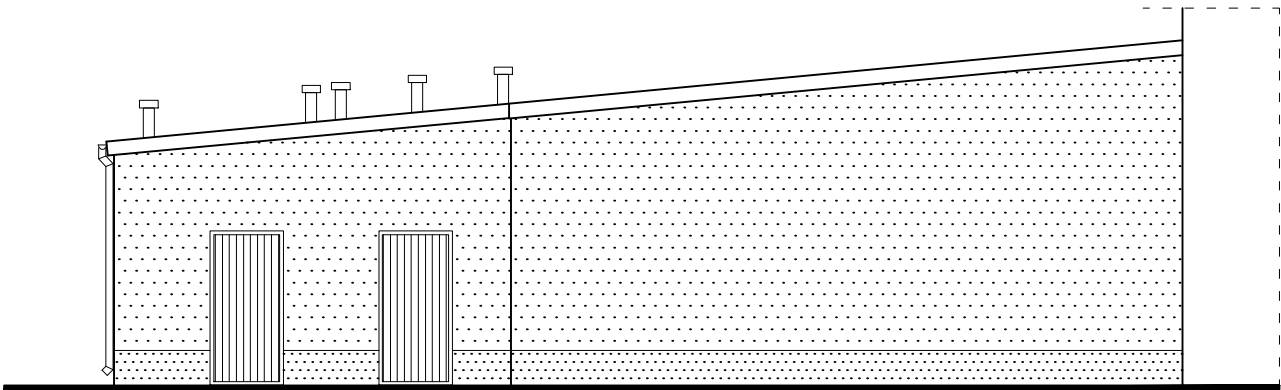

ELEWACJA ZACHODNIA

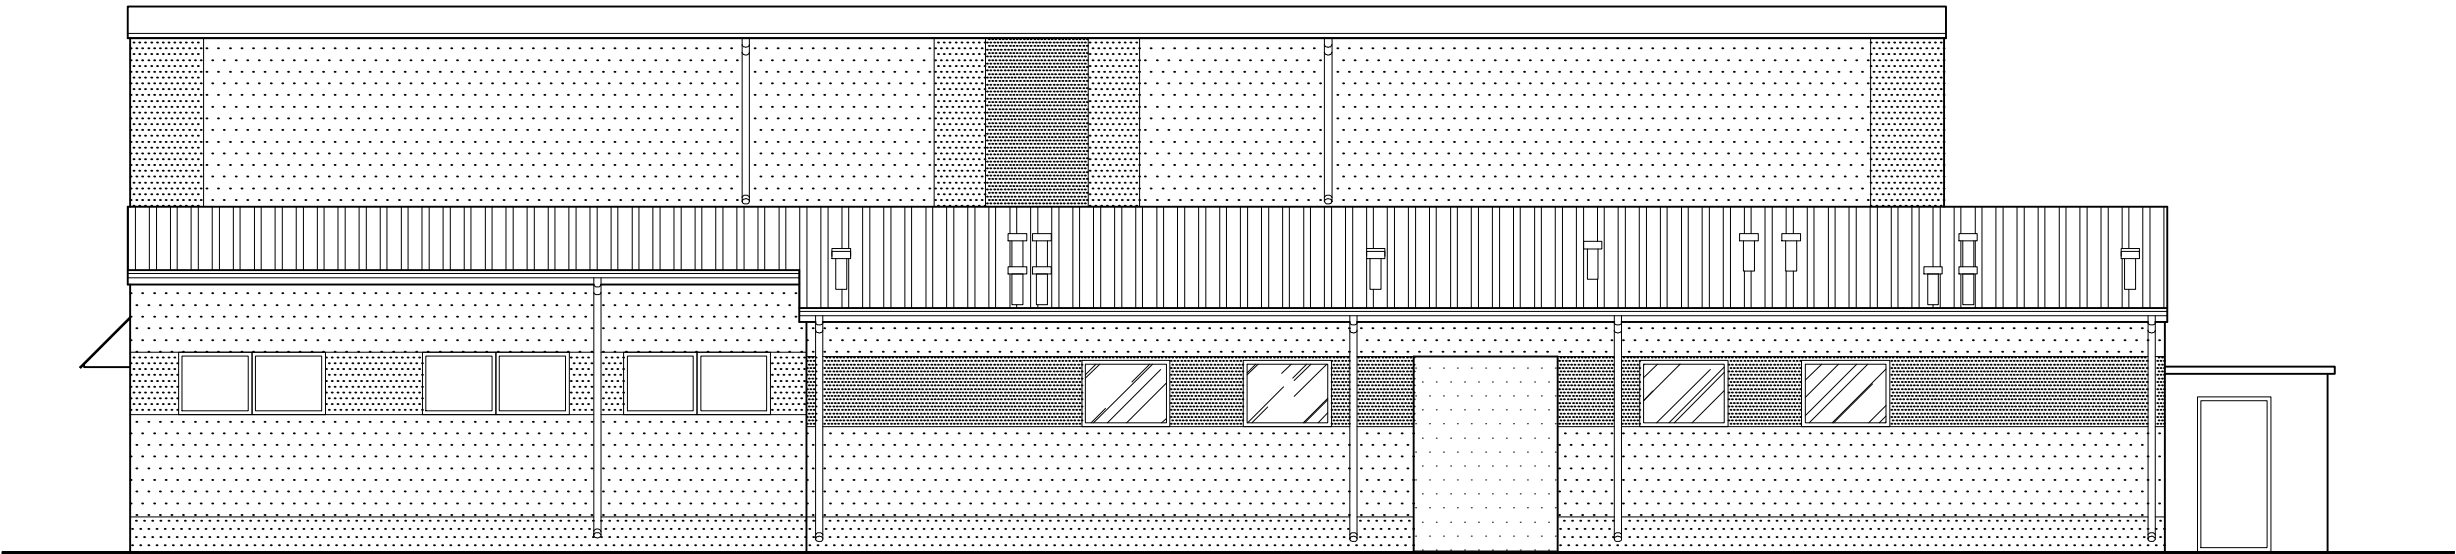

ELEWACJA PÓŁNOCNA

OBIEKT–TEMAT:	BUDOWA OBIEKTÓW SPORTOWYCH W RAMACH PROGRAMU "MOJE BOISKO–ORLIK 2012" DOBUDOWA ZAPLECZA BOISK SPORTOWYCH DO BUDYNKU SZKOŁY		
INWESTOR:	GMINA OLSZÓWKA		
LOKALIZACJA:	ŁUBIANKA, GM. OLSZÓWKA, DZ. NR 125/4		BRANŻA BUDOWLANA
TEMAT RYSUNKU:	ELEWACJE		DATA: 02.2009r.
ARCHITEKTURA:	PROJEKTANT:	mgr inż. bud. i arch. Roman Piłch Upr. w branz. archit. nr WP-04/OKK/10-8/25/2008 Upr. w specjalności konstr.-bud. nr WK2/0227/POKK/08	SKALA: 1:100
	OPRACOWANIE:	mgr inż. Monika Antecka	NR RYS.: A-4