



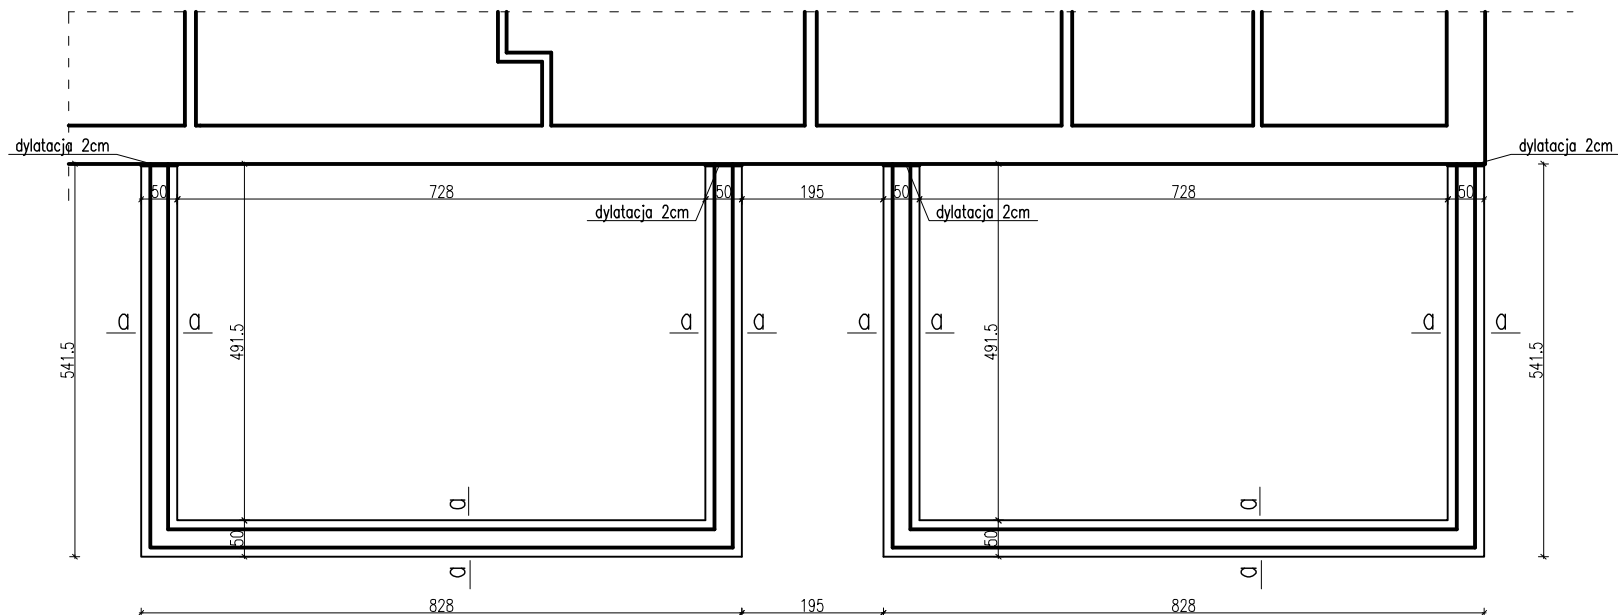

BETON C16/20
STAL A-III

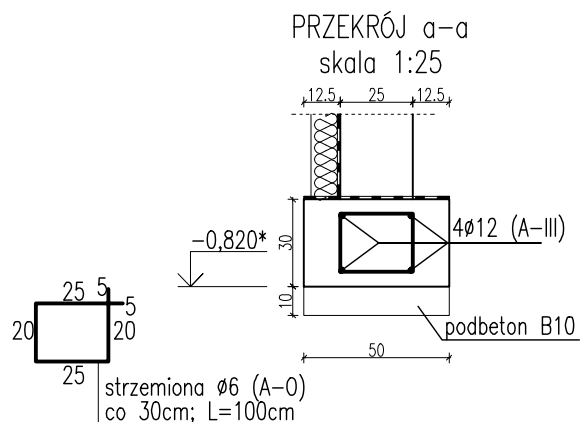

*UWAGA: Poziom projektowanych fundamentów dostosować do poziomu fundamentów istniejących.

OBIEKT-TEMAT:	BUDOWA OBIEKTÓW SPORTOWYCH W RAMACH PROGRAMU "MOJE BOISKO-ORLIK 2012" DOBUDOWA ZAPLECZA BOISK SPORTOWYCH DO BUDYNKU SZKOŁY		
INWESTOR:	GMINA OLSZÓWKA		
LOKALIZACJA:	ŁUBIANKA, GM. OLSZÓWKA, DZ. NR 125/4		BRANŻA BUDOWLANA
TEMAT RYSUNKU:	RZUT FUNDAMENTÓW		DATA: 02.2009r.
KONSTRUKCJA:	PROJEKTANT:	mgr inż. bud. i arch. Roman Plich Upr. w branży archit. nr WP-0A/OKA/UpB/25/2008 Upr. w specjalności konstr.-bud. nr WKP/0227/POOK/08	SKALA: 1:100
	OPRACOWANIE:	mgr inż. Monika Antecka	NR RYS.: K-1