


•	NAWIERZCHNIA POLIURETANOWA
•	WARSTWA STABILIZACYJNA MIN. 35 mm
•	KRUSZYWO ŁAMANE 0–6 mm
•	KRUSZYWO ŁAMANE 5–40 mm
•	ZAGĘSZCZONA PODSYPKA PIASKOWA 100 mm
•	GRUNT RODZIMY

A - A
SKALA 1:10

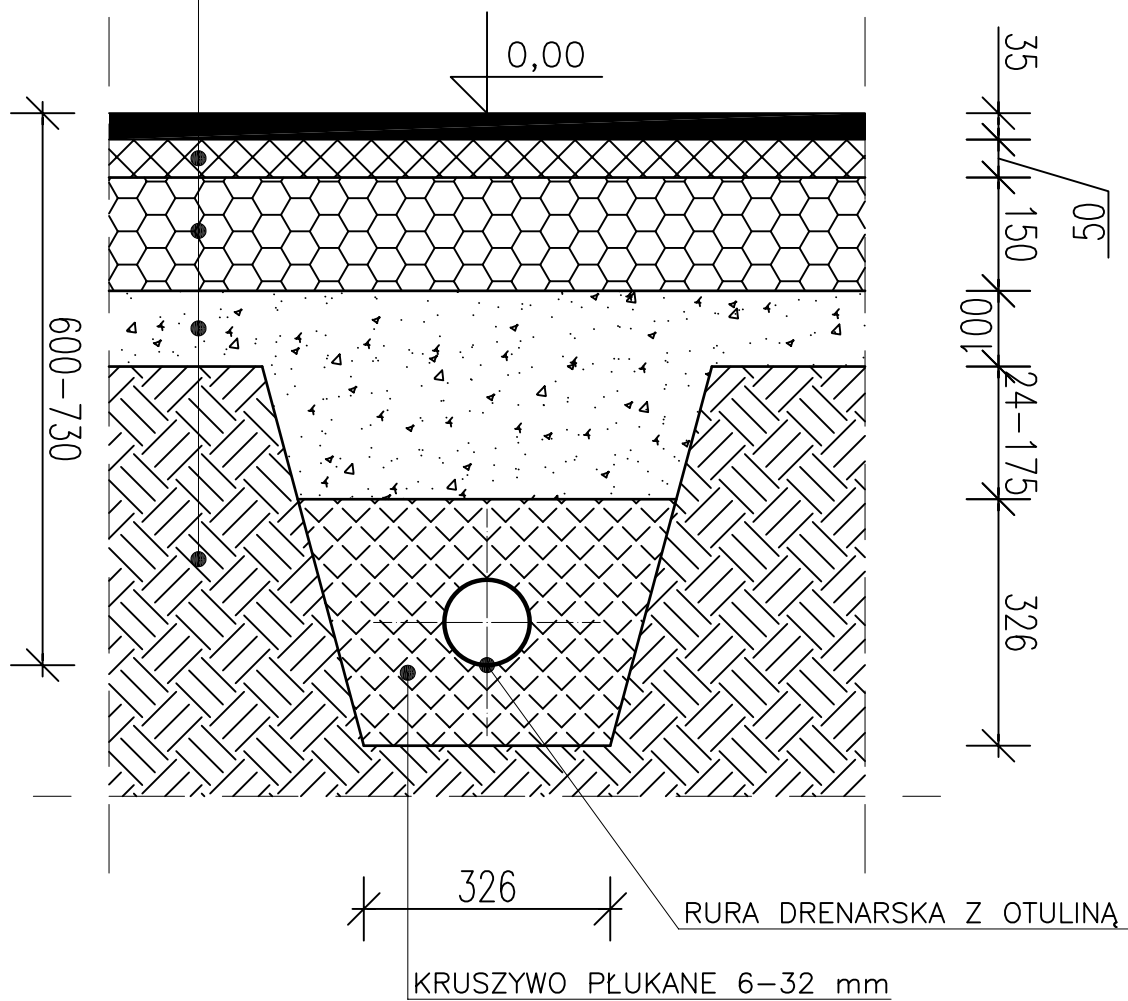

OBIEKT-TEMAT:	BUDOWA OBIEKTÓW SPORTOWYCH W RAMACH PROGRAMU "MOJE BOJSKO-ORLIK 2012" DOBUDOWA ZAPLECZA BOISK SPORTOWYCH DO BUDYNKU SZKOŁY		
INWESTOR:	GMINA OLSZÓWKA		
LOKALIZACJA:	ŁUBIANKA, GM. OLSZÓWKA, DZ. NR 125/4		BRANŻA SANITARNA
TEMAT RYSUNKU:	PRZEKRÓJ PRZEZ NAWIERZCHNIĘ POLIURETANOWĄ "A-A"		DATA: 02.2009r.
INST. SANITARNE:	PROJEKTANT:	mgr inż. Karol Bryl GP 7342/116A/94, GP 7342/116B/94	SKALA: 1:10
	OPRACOWANIE:	mgr inż. Karol Bryl GP 7342/116A/94, GP 7342/116B/94	NR RYS.: 3.0