




WIDOK PRZĘŚCIA PŁKOCCHWYTU
SKALA 1:20

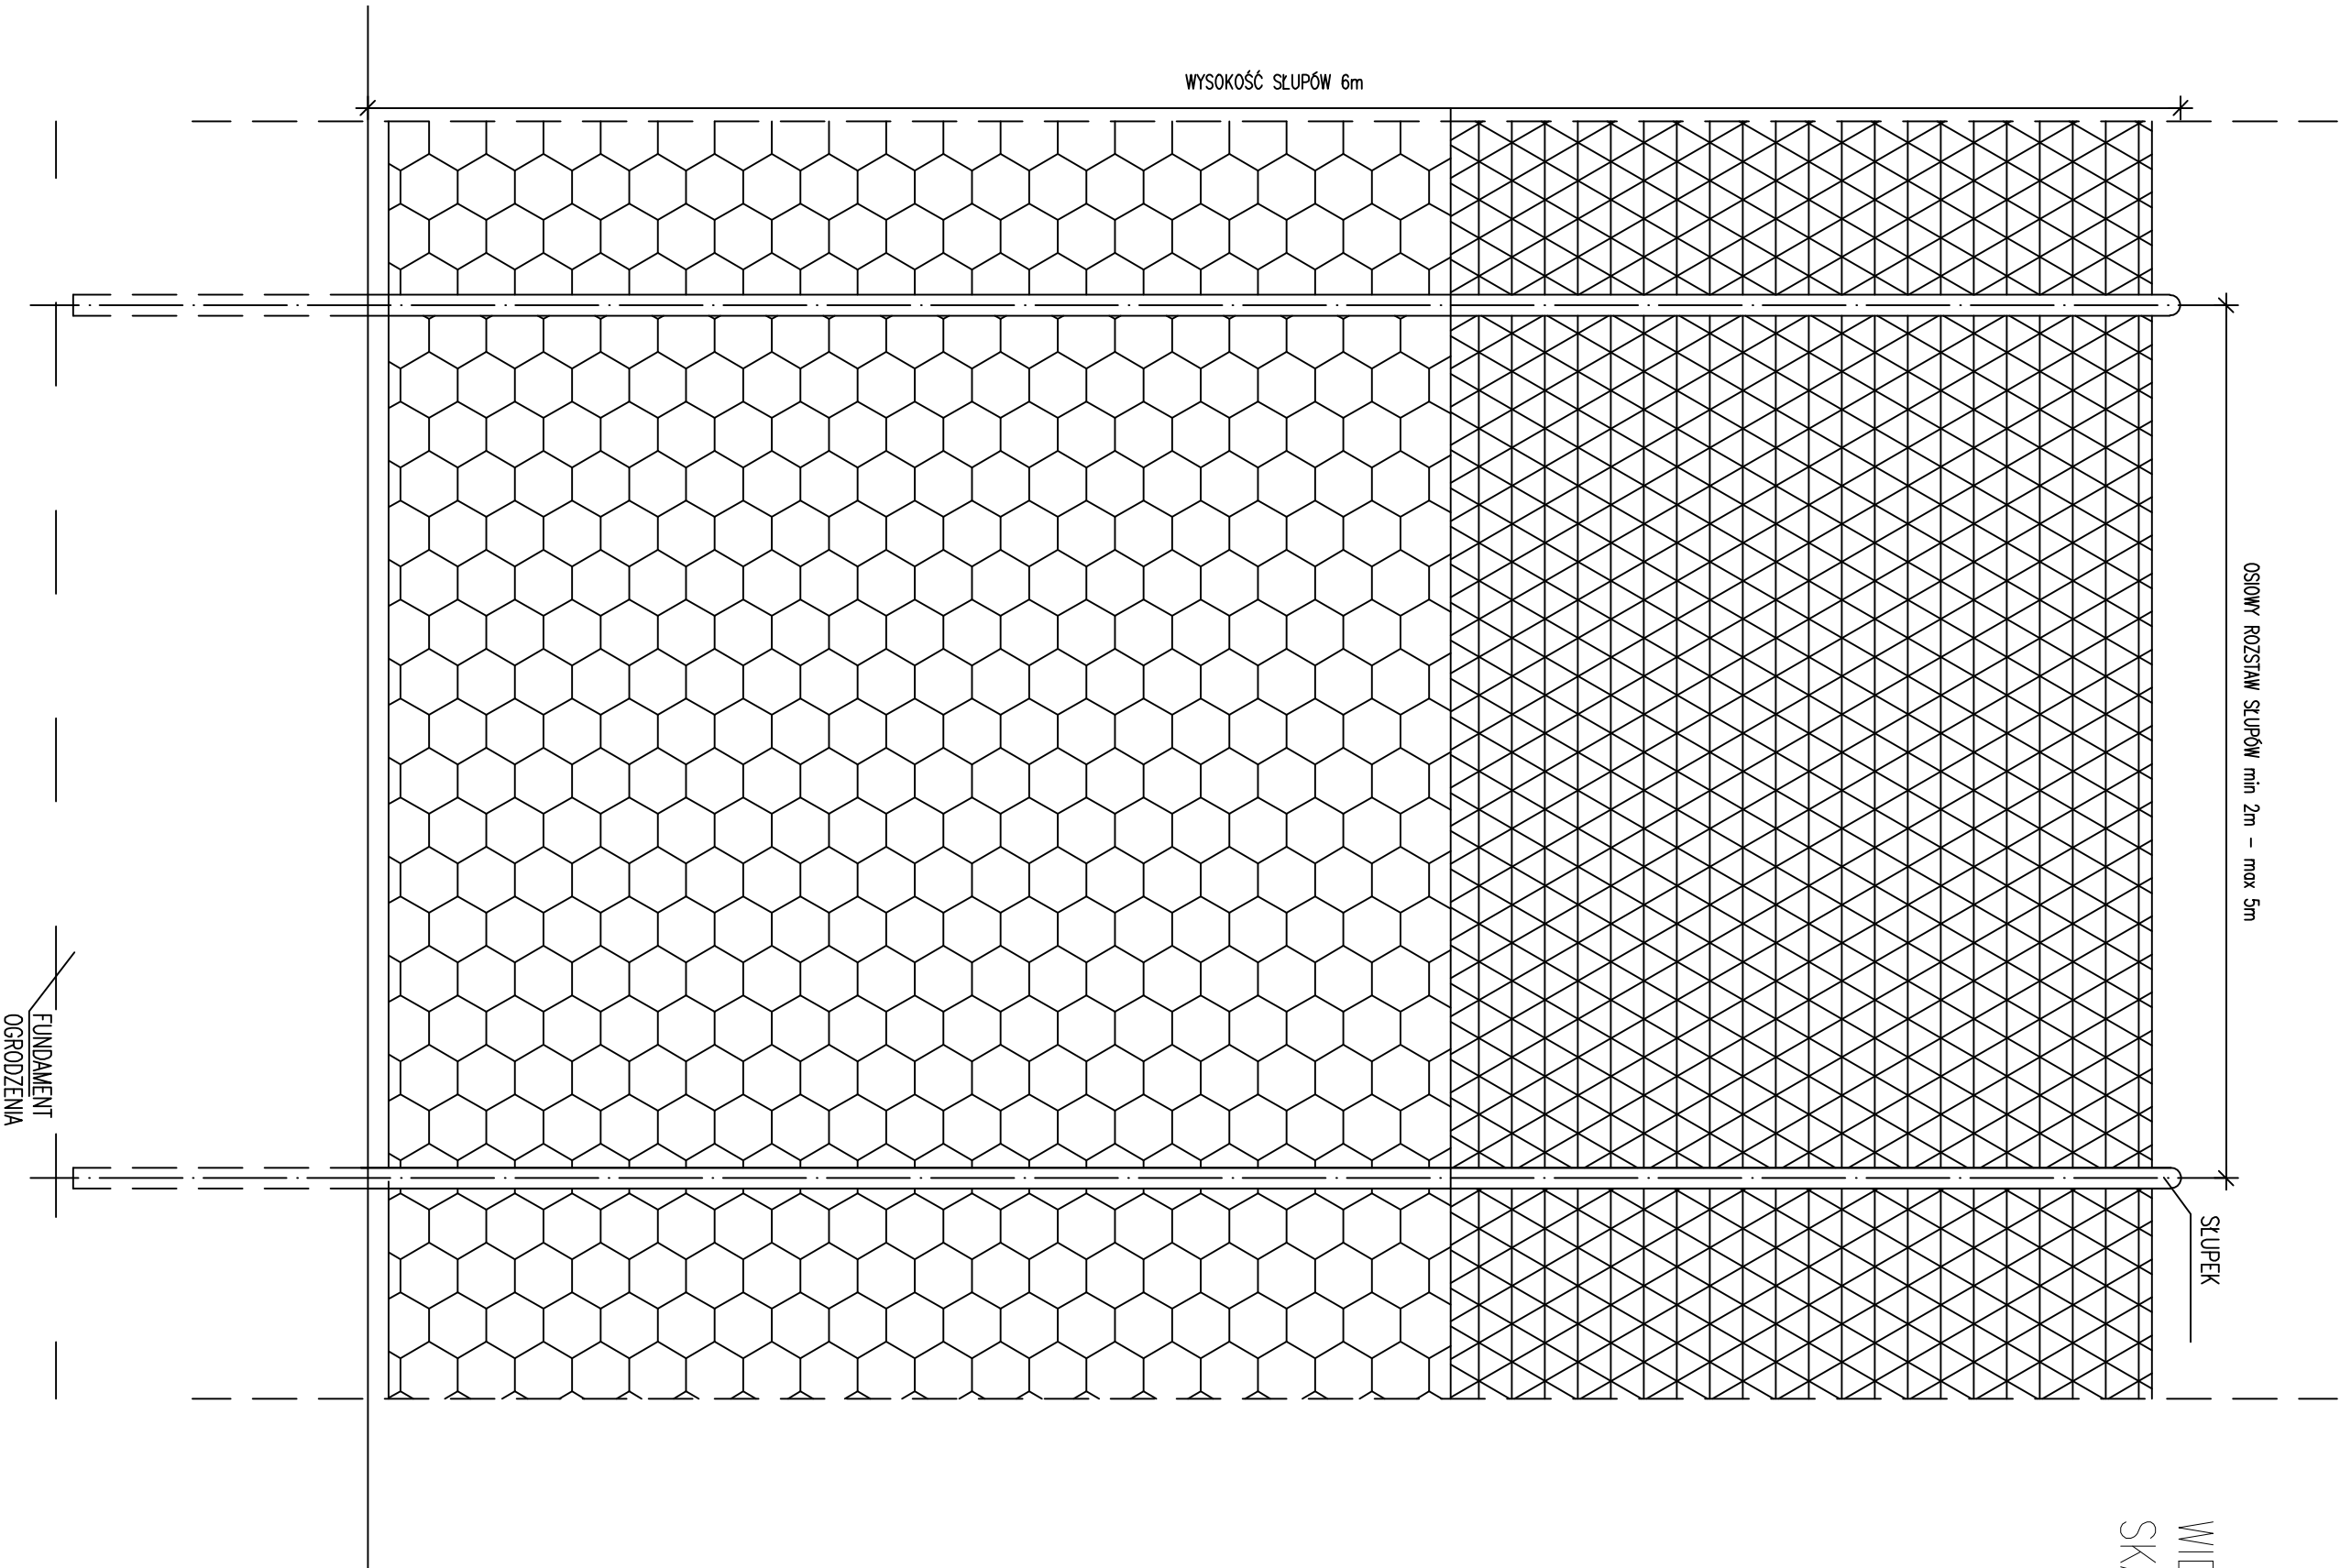

WIDOK PRZĘŚCIA
PODSTAWOWEGO
SKALA 1:20

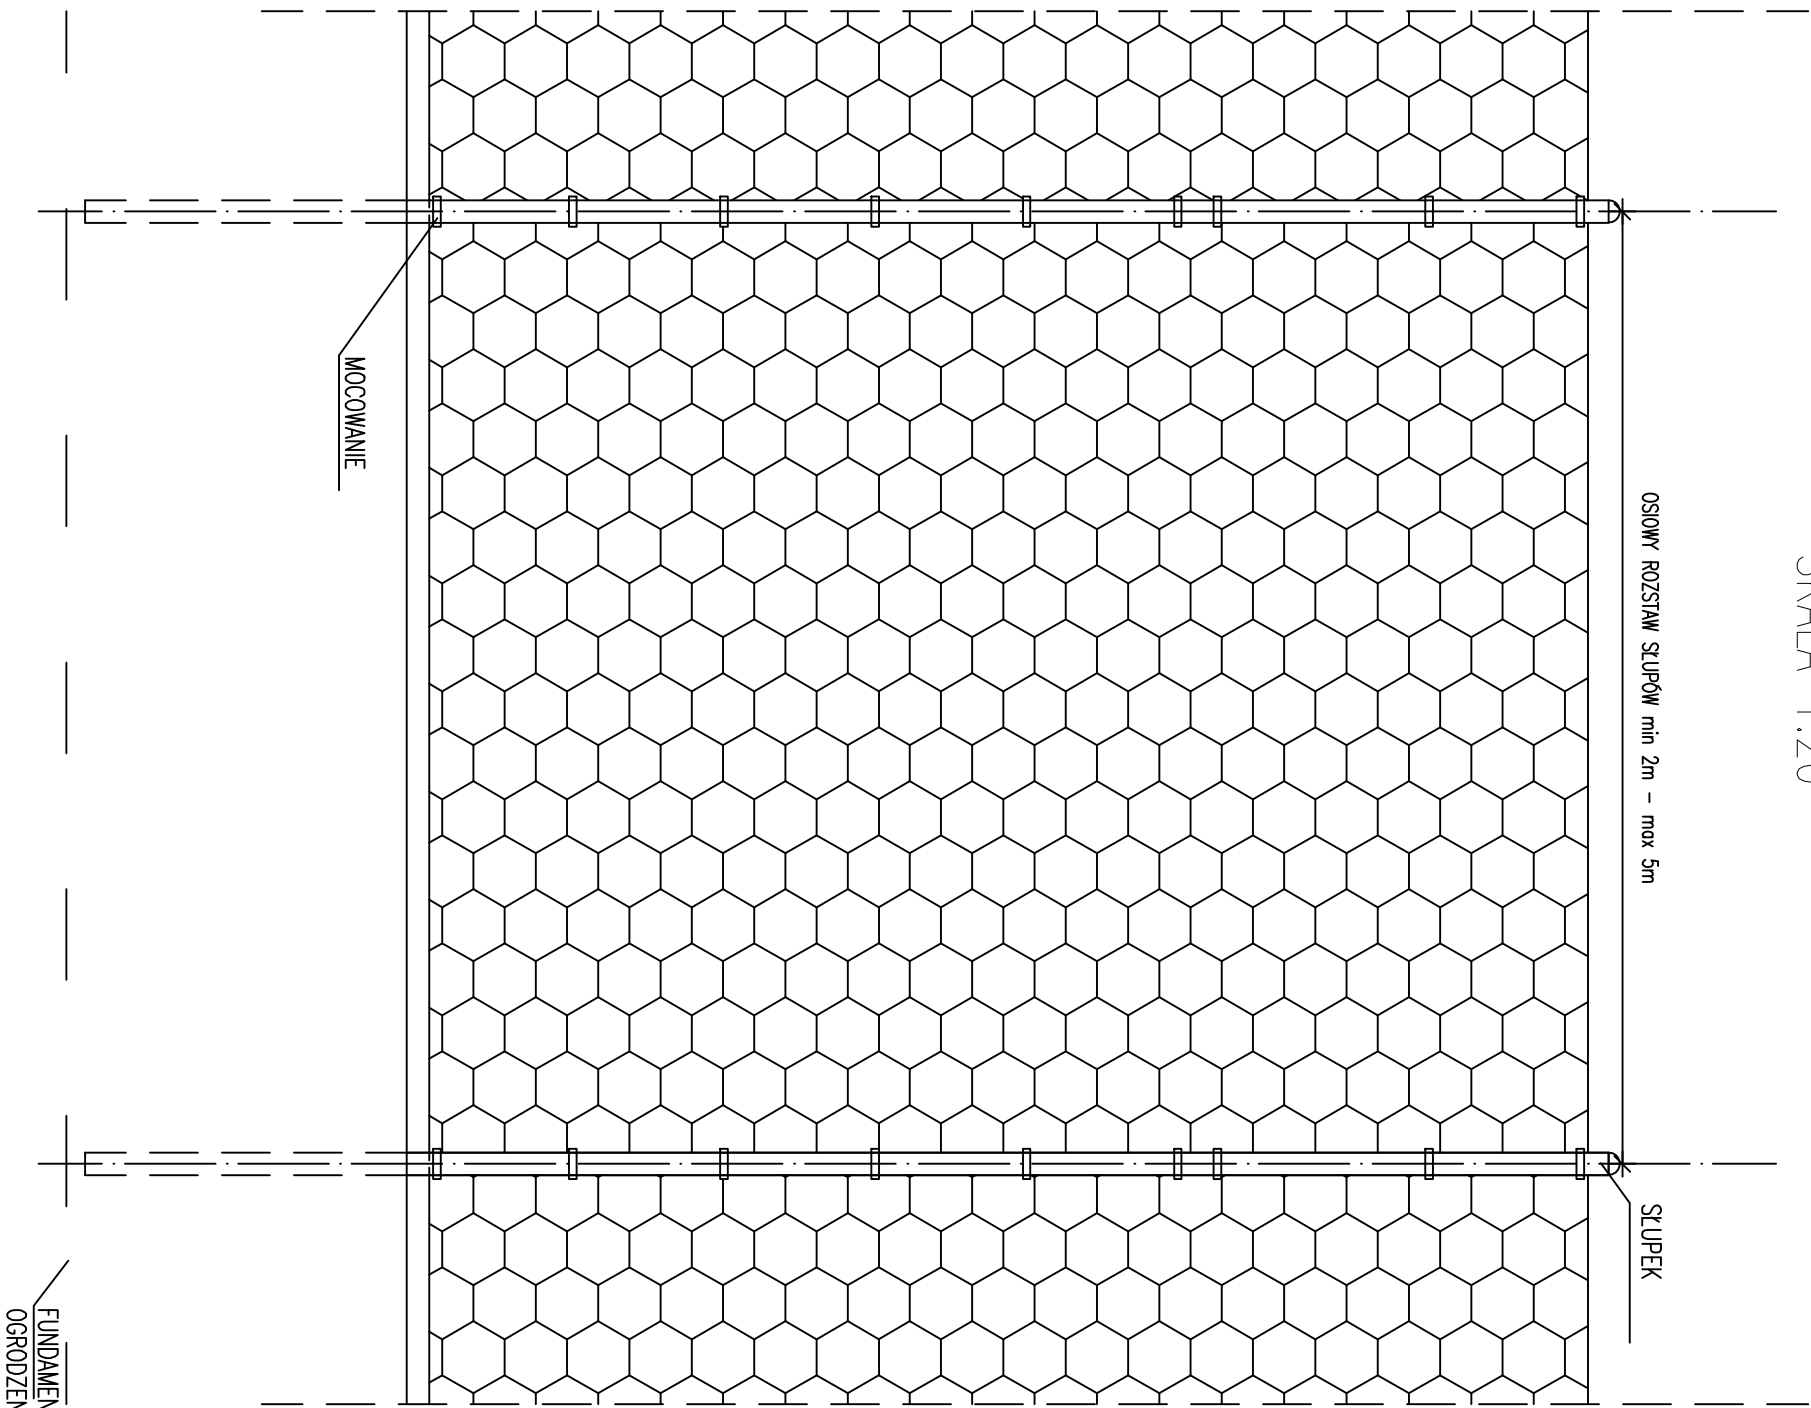

PRZESZKÓJ OGRODZENIA
SKALA 1:20

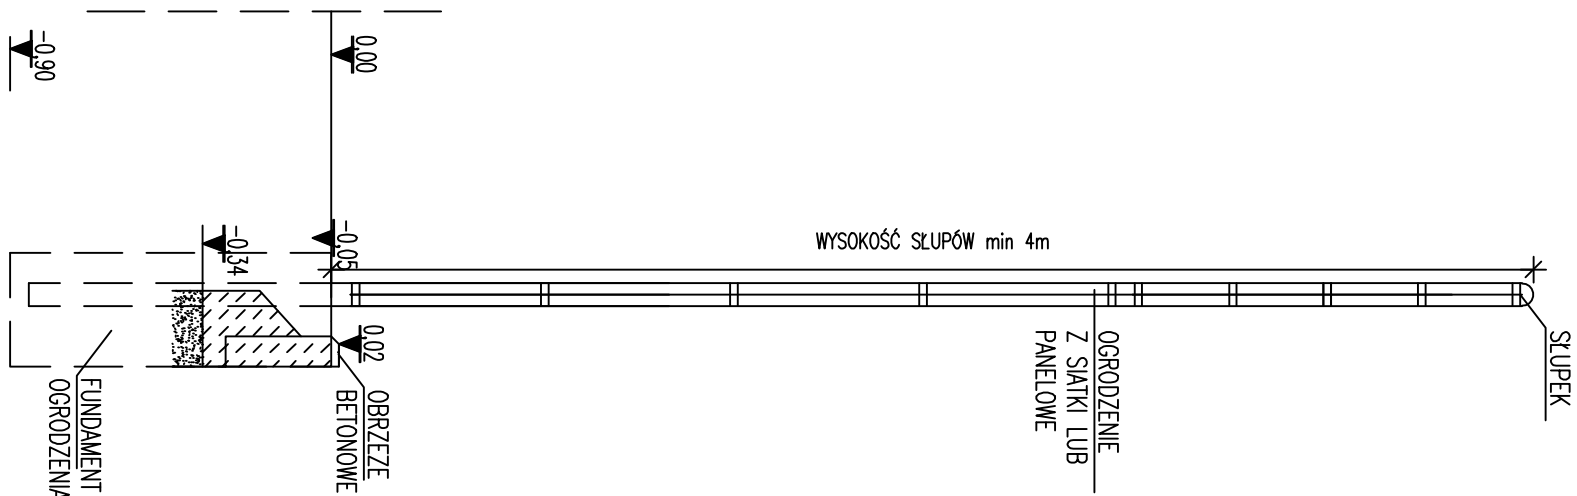

UWAGA: OSTATECZNE ROZWIĄZANIA DO WYBORU PRZEZ INWESTORA ORAZ PROJEKTANTA PRZYSTOSOWUJĄCEGO PROJEKT DO WARUNKÓW MIEJSCOWYCH PRZY WYBÓRZE ROZWIĄZAŃ NALEŻY PRZESTRZEGAĆ PRAWA BUDOWLANEGO, PRAW POKREWNYCH I SZCZEGÓLNYCH ORAZ KIEROWAĆ SIĘ WIEDZĄ TECHNICZNĄ.

zadanie: ORLIK 2012 ZESPÓŁ BOISK SPORTOWYCH					
inwestor: WYKONANO NA ZAMÓWIENIE MINISTERSTWA SPORTU					
główny projektant/wykonawca projektu: Kulczyński Architekt ul. ZOOMA 4 m. 2, 00-018 WARSZAWA tel./fax 827 29 18 tel. 828 22 00 sp. z o.o.					
autorzy: projektant: arch. Bogdan Kulczyński projektanci: arch. Marek Michałowski MA01203, MA-1480			temat rysunku: OGRODZENIE + ELEMENTY OGRODZENIA		
opracował: arch. Lukasz Milewski			PROJEKT ZAMIENNY brylacja: ARCHITEKTURA		
sprawdził: Maksymilian Zakowski SW-112004, MA-1889			faza: PROJEKT ARCHITEKTONICZNO-BUDOWLANY		
nr. projektu:	indeks fazy:	obiekt:	nr. rysunku:	rewizja:	data edycji:
08.01	AB	00	AR-01-03	PZ	09.02
				arkusz:	skala:
				1/1	1:50