
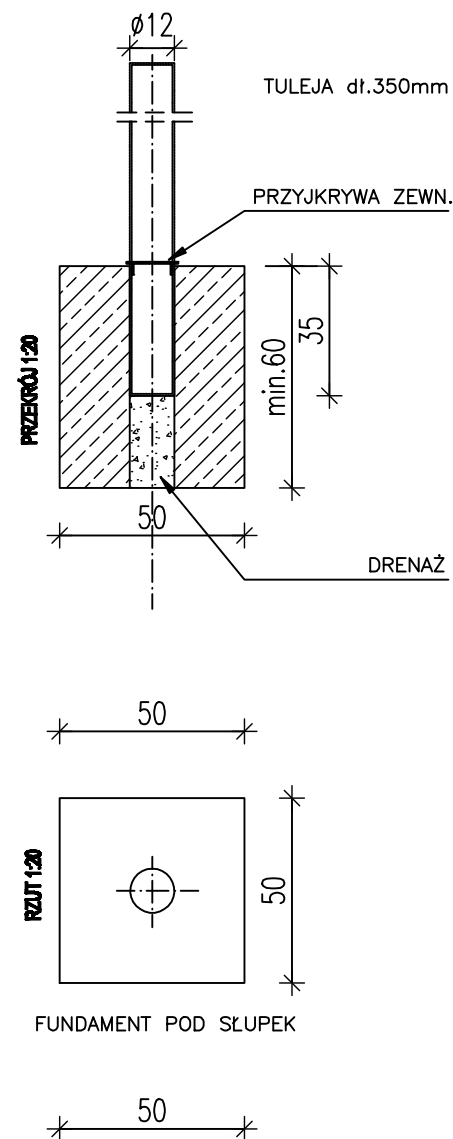


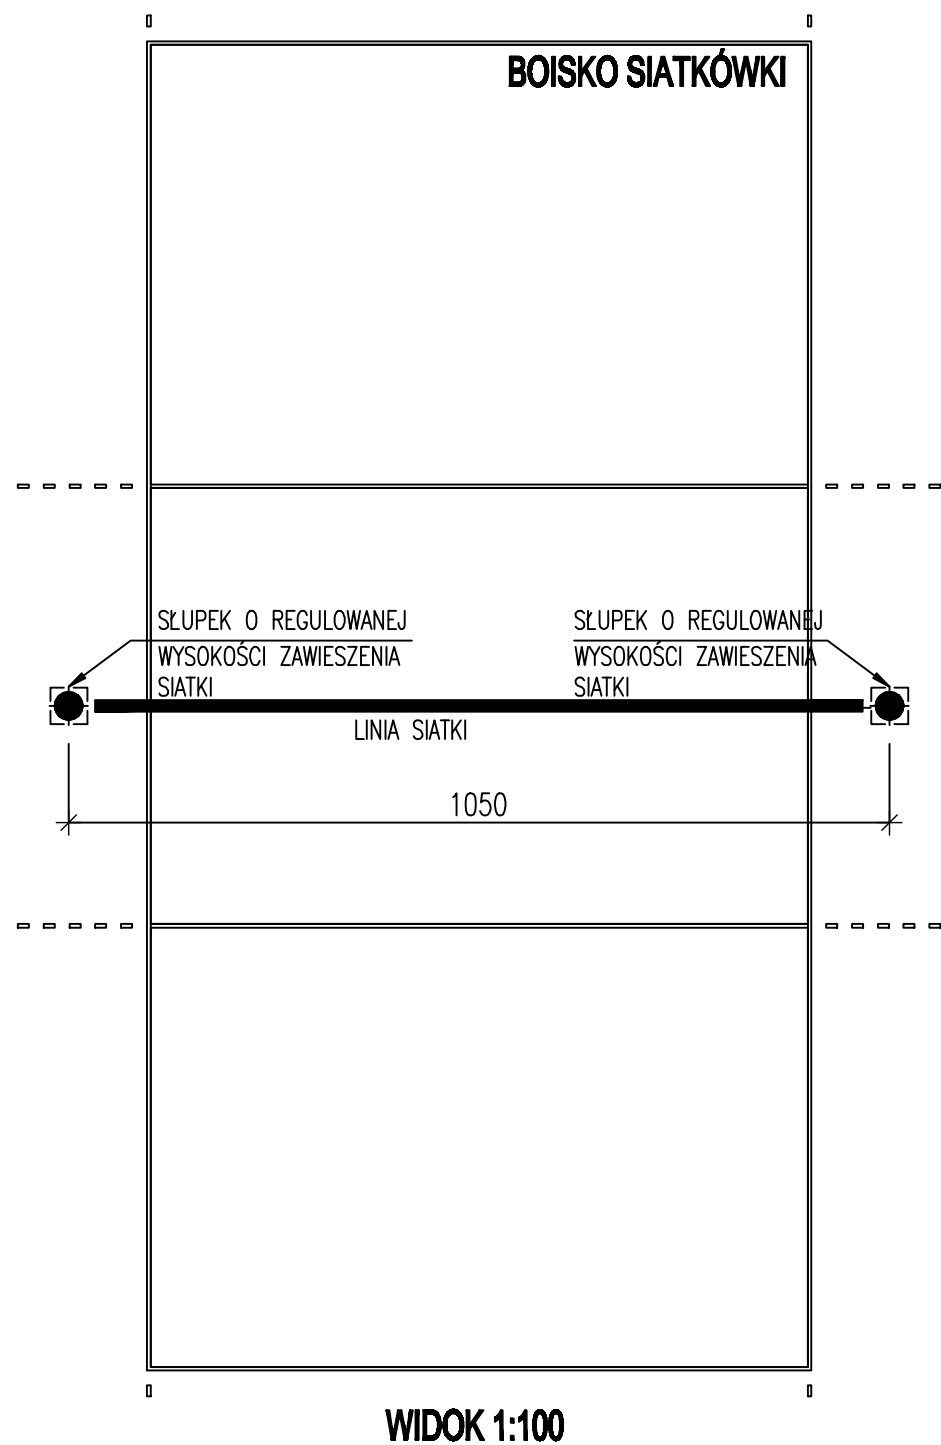

UWAGA: OSTATECZNE ROZWIĄZANIA DO WYBORU PRZEZ INWESTORA ORAZ PROJEKTANTA PRZYSTOSOWUJĄCEGO PROJEKT DO WARUNKÓW MIEJSCOWYCH PRZY WYBORZE ROZWIĄZAŃ NALEŻY PRZESTRZEGAC PRAWA BUDOWLANEGO, PRAW POKREWNYCH I SZCZEGÓLNYCH ORAZ KIEROWAC SIĘ WIEDZĄ TECHNICZNĄ.

zadanie: ORLIK 2012 ZESPÓŁ BOISK SPORTOWYCH							
inwestor: WYKONANO NA ZAMÓWIENIE MINISTERSTWA SPORTU							
generalny projektant/wykonawca projektu: Kulczyński Architekt  sp. z o.o. UL. ZGODA 4 m. 2, 00-018 WARSZAWA tel./fax 827 29 18 tel. 828 22 00							
autorzy: projektant generalny: arch. Bogdan Kulczyński St-290/82, MKIS25/AW/W/87 projektanci: arch. Marek Michałowski MA/012/03, MA-1480				temat rysunku: SŁUPKI DO SIATKÓWKI			
opracował: arch. Łukasz Milewski				branża: ARCHITEKTURA			
sprawdził: Maksymilian Ziolkowski SW-11/2004; MA-1859				faza: PROJEKT ARCHITEKTONICZNO-BUDOWLANY			
nr projektu:	indeks fazy:	obiekt:	nr rysunku:	rewizja:	data edycji:	arkusz:	skala:
08.01	AB	00	AR-05-06	PZ	09.02	1/1	1:20 1:100