


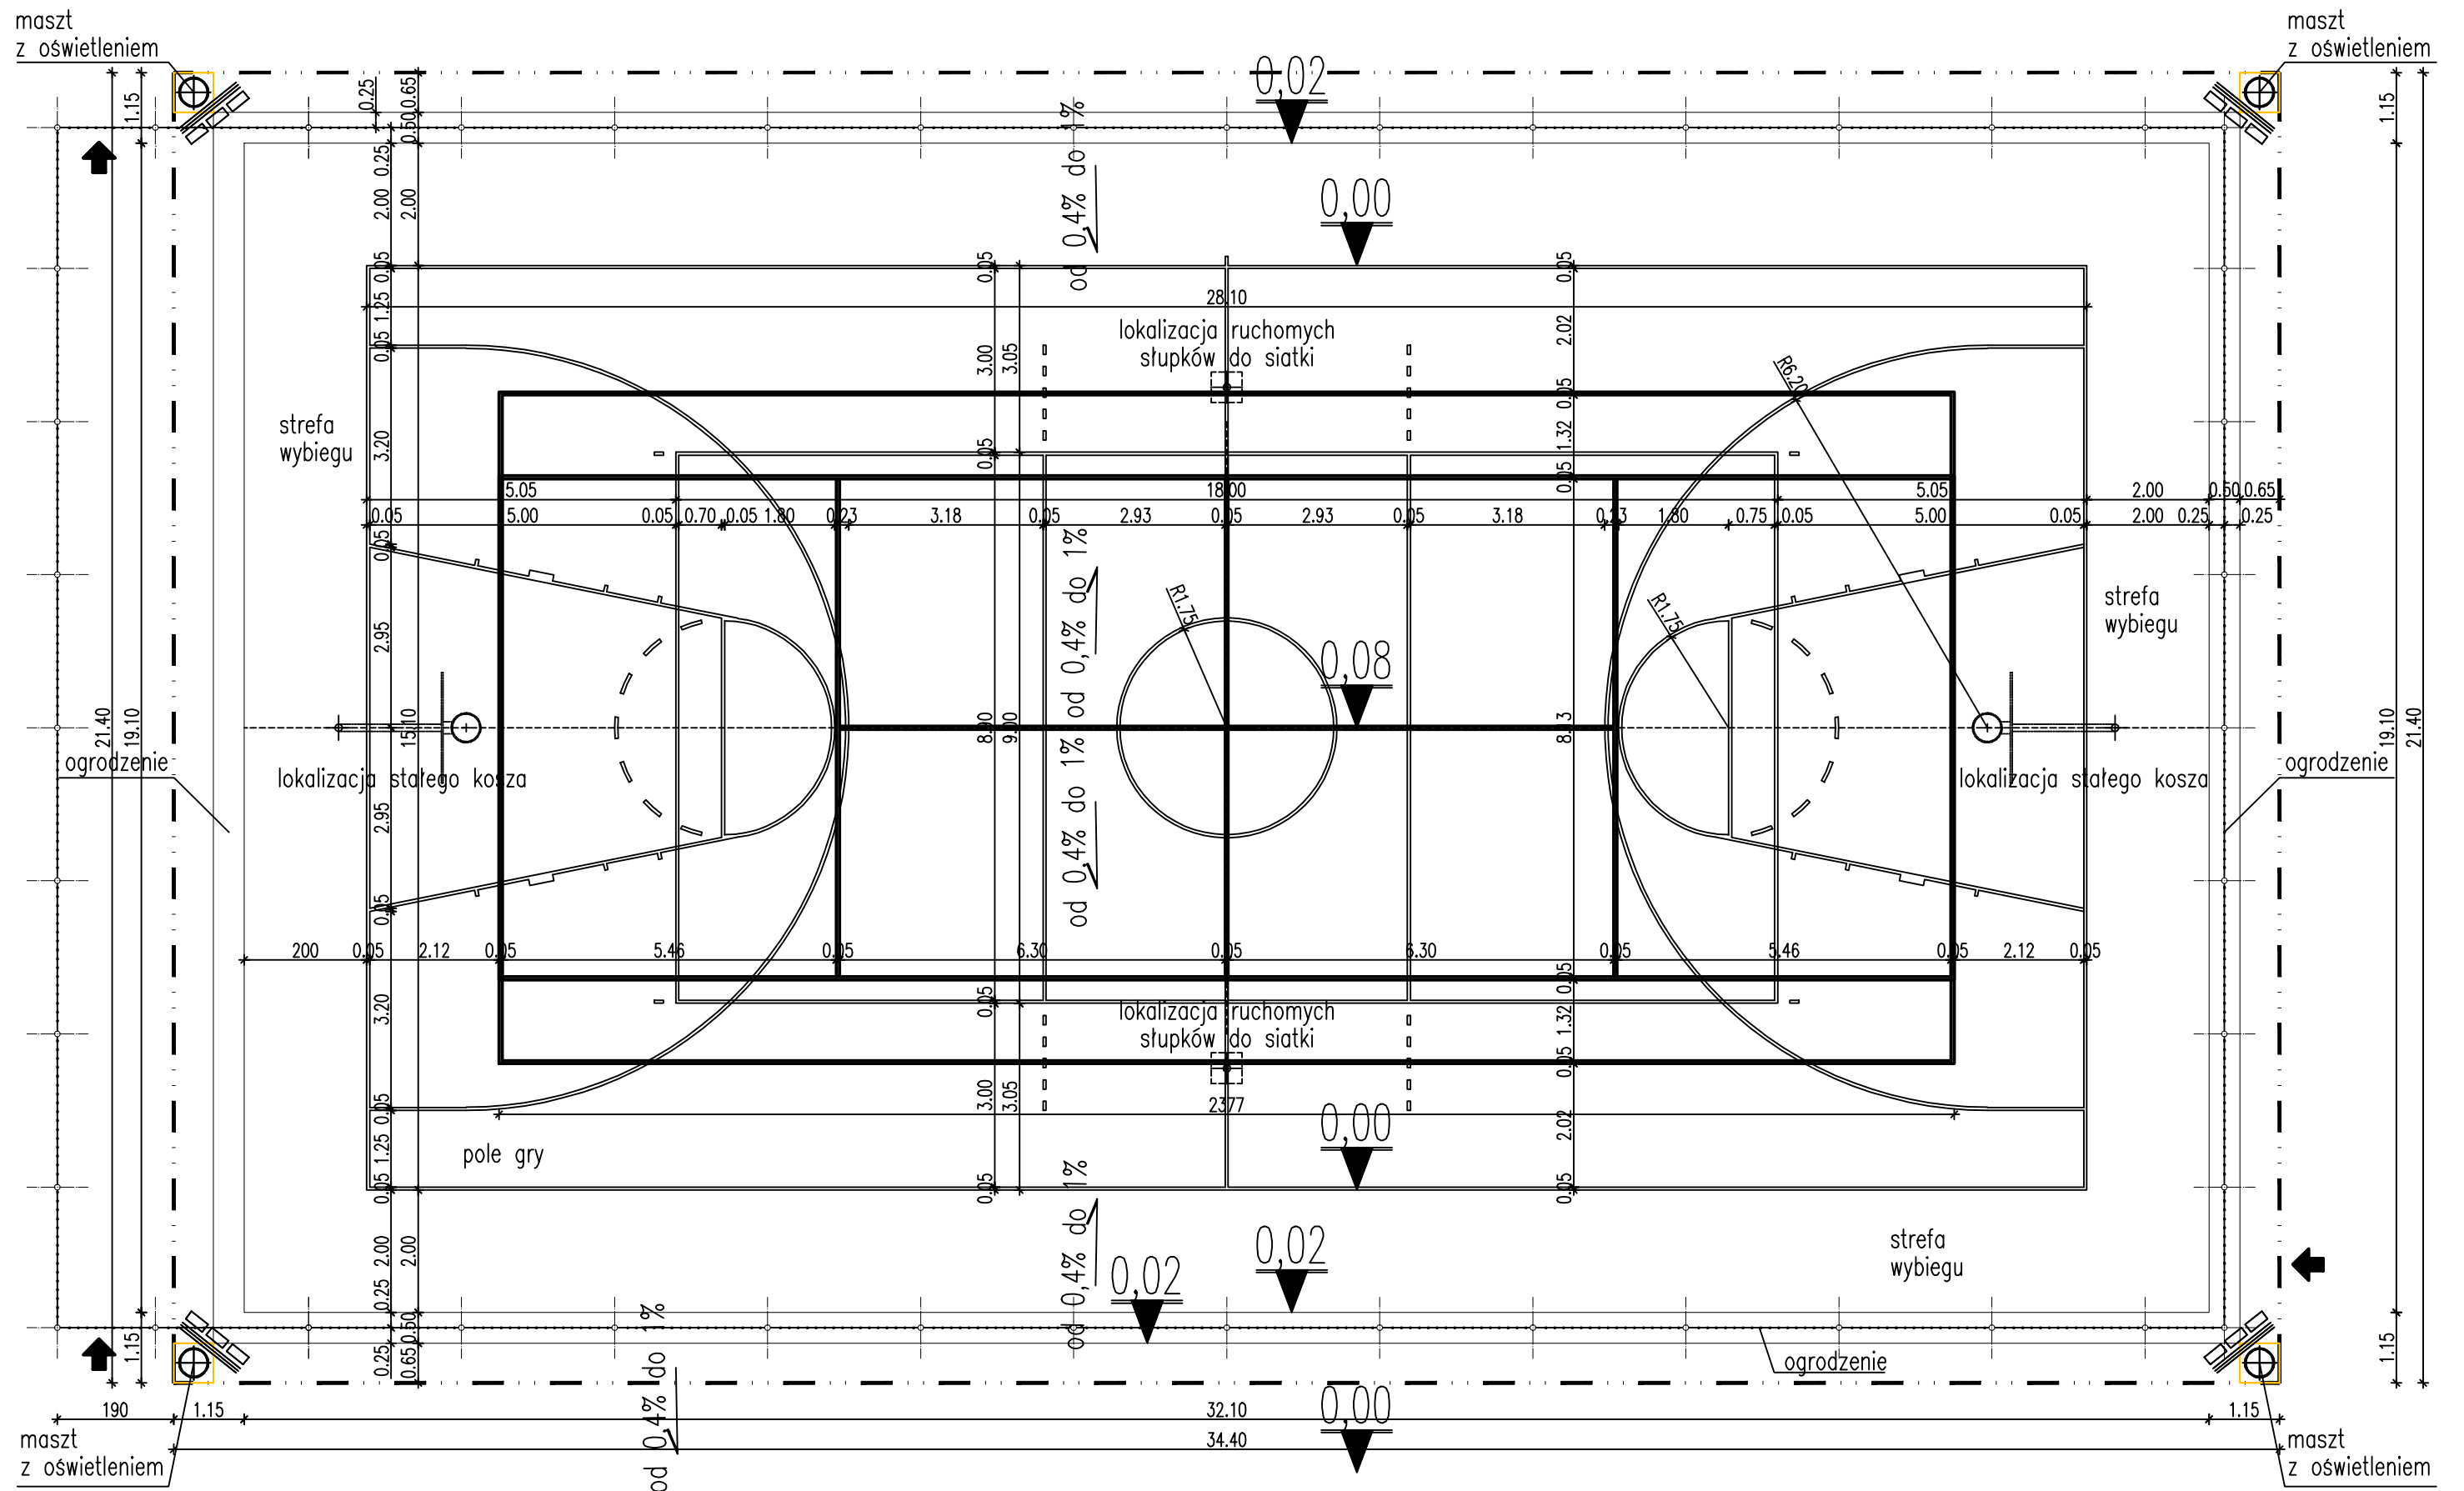

OBIEKT-TEMAT:	BUDOWA OBIEKTÓW SPORTOWYCH W RAMACH PROGRAMU "MOJE BOISKO-ORLIK 2012" BOISKO DO KOSZYKÓWKI I SIATKÓWKI- RYSUNEK ZAMIENNY		
INWESTOR:	GMINA OLSZÓWKA		
LOKALIZACJA:	ŁUBIANKA, GM. OLSZÓWKA, DZ. NR 125/4		BRANŻA BUDOWLANA
TEMAT RYSUNKU:	BOISKO DO KOSZYKÓWKI, SIATKÓWKI I TENISA		DATA: 02.2009r.
ARCHITEKTURA:	PROJEKTANT:	mgr inż. bud. i arch. Roman Piłch Upr. w brzoży arch. nr WP-04/OKK/10/6/25/2008 Upr. w specjalności konstr.-bud. nr WKP/0227/POK/08	SKALA: 1:100
	OPRACOWANIE:	mgr inż. Monika Antecka	NR RYS.: B-2