
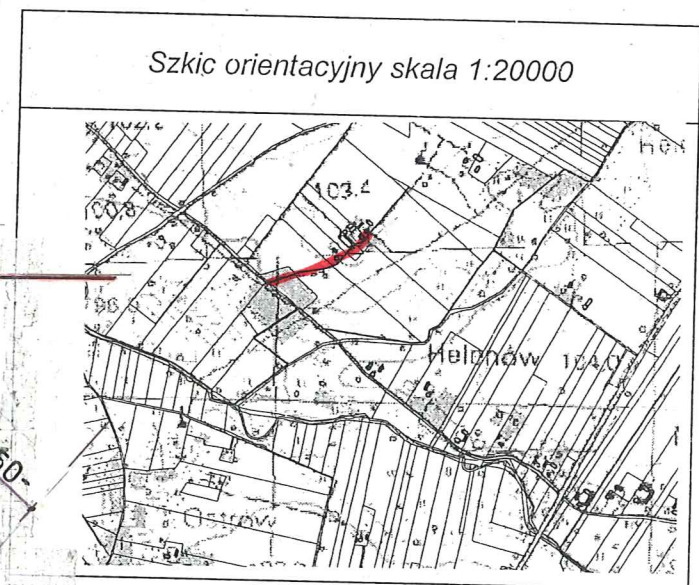


MAPA DO CELÓW PROJEKTOWYCH		
Oznaczenie kancelaryjne zgłoszenia pracy geodezyjnej		1766/2013
Jednostka ewidencyjna	Identyfikator	300909_2
	Nazwa	Olszówka
Obręb ewidencyjny	Identyfikator	0017
	Nazwa	Szczepanów
Numer działki ewidencyjnej 350/1, 349/1, 169/1		arkusz mapy 1
Skala mapy		1:1000
Godło mapy		425.334. 064
Nazwa układu współrzędnych	prostokątnych płaskich	1965 strefa 4
	układu wysokości	Kronsztadt "60"
Oznaczenie granic obszaru, który był przedmiotem aktualizacji		— — — — —
Informacja o służebnościach gruntowych mających wpływ na zagospodarowanie gruntów zaktualizowanych w granicach projektowanej inwestycji		W Księdze Wieczystej KN1K/00019181/9, KN1K/00050834/1 brak ujawnionych służebności gruntowych.
Data opracowania mapy		15.06.2015r.

Wykonawca: **GEODETA UPRAWNIONY**
KASIŃSKA IRENA
 nr uprawnień: 1801
 62-600 Koło ul. Konopnickiej 30
 tel. 1063/ 27 25 579, kom.0 602 360 872

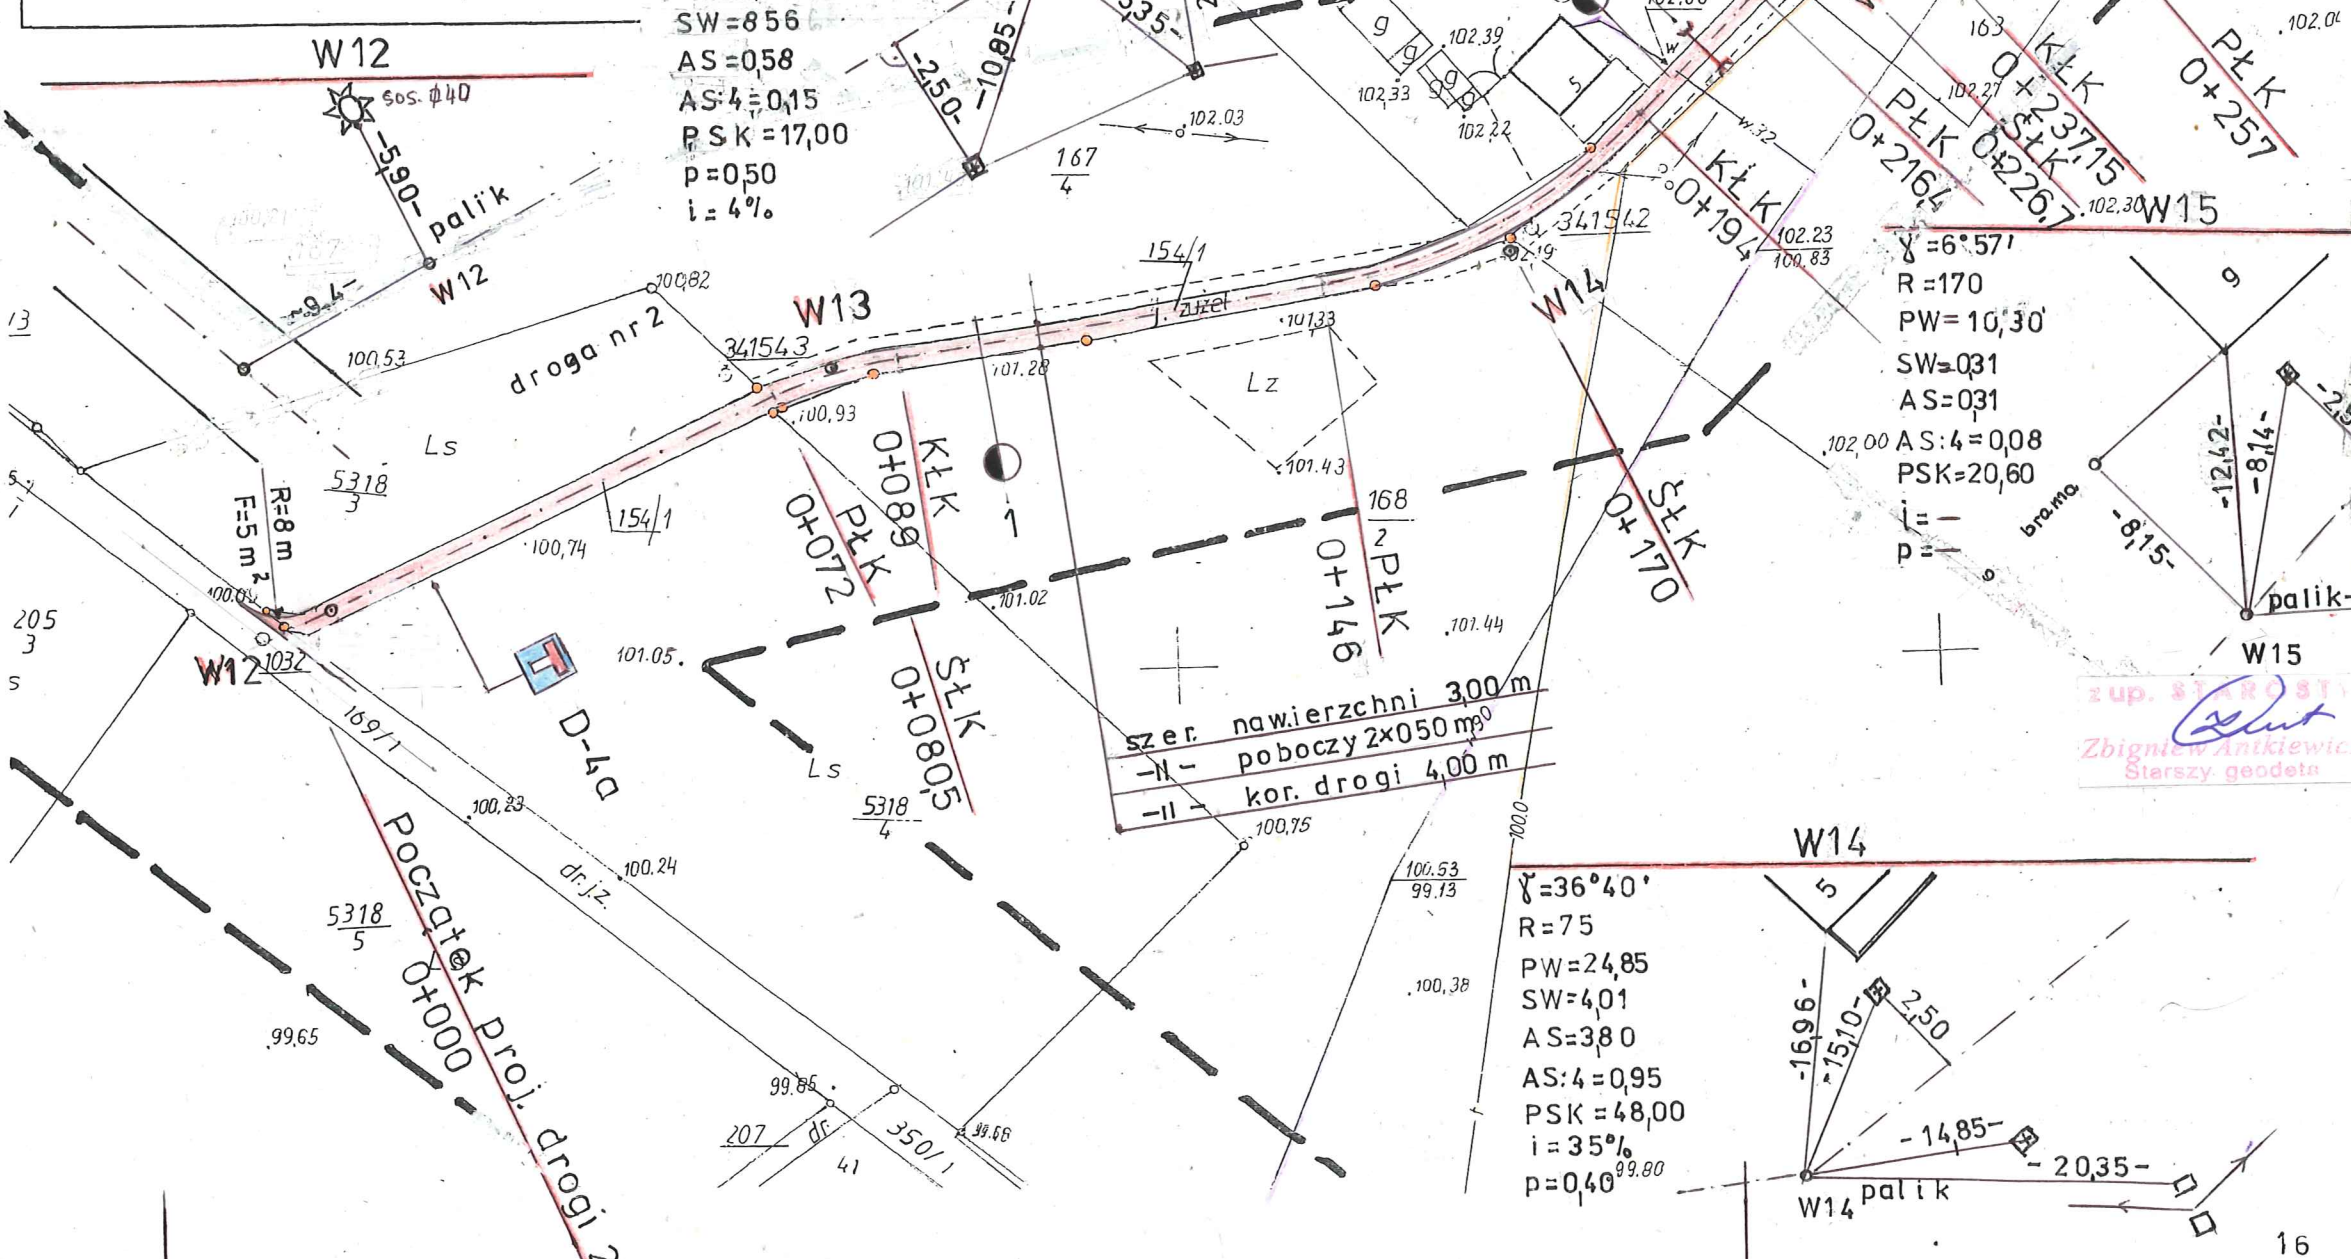

Świadczą o tym, że niniejszy dokument został opracowany w wyniku prac geodezyjnych i kartograficznych, których rezultaty zawiera operat techniczny wpisany do ewidencji materiałów państwowego zasobu geodezyjnego i kartograficznego
STAROSTA KOLSKI
 P.3009. 2015.2129-2130
 (Identyfikator ewidencyjny materiału zasobu operatu technicznego)
 19.07.2015
 (Data wpisania operatu technicznego do ewidencji materiałów zasobu)

OBJEKT: Przebudowa drogi gminnej	
ADRES OBJEKTU: Ostrów-Szczepanów	
NAZWA RYSUNKU: Projekt zagosp.terenu	
AUTOR: Andrzej Nowak	
NR UPRAW: UAN. 396/8346/II/97/86	NR RYS.:
SKALA: 1:1000 DATA: 08.2015	2.2