


Zastrzega się wszelkie prawa wynikające z ustawy o prawie autorskim.
Rysunek niniejszy nie może być wykorzystany do realizacji
powtarzalnej, przerysowywany, uzupełniany, odstąpiony
bez pisemnej zgody projektantów.

ROZDZIELNICA BUDYNKU GOSPODARCZEGO - RBG

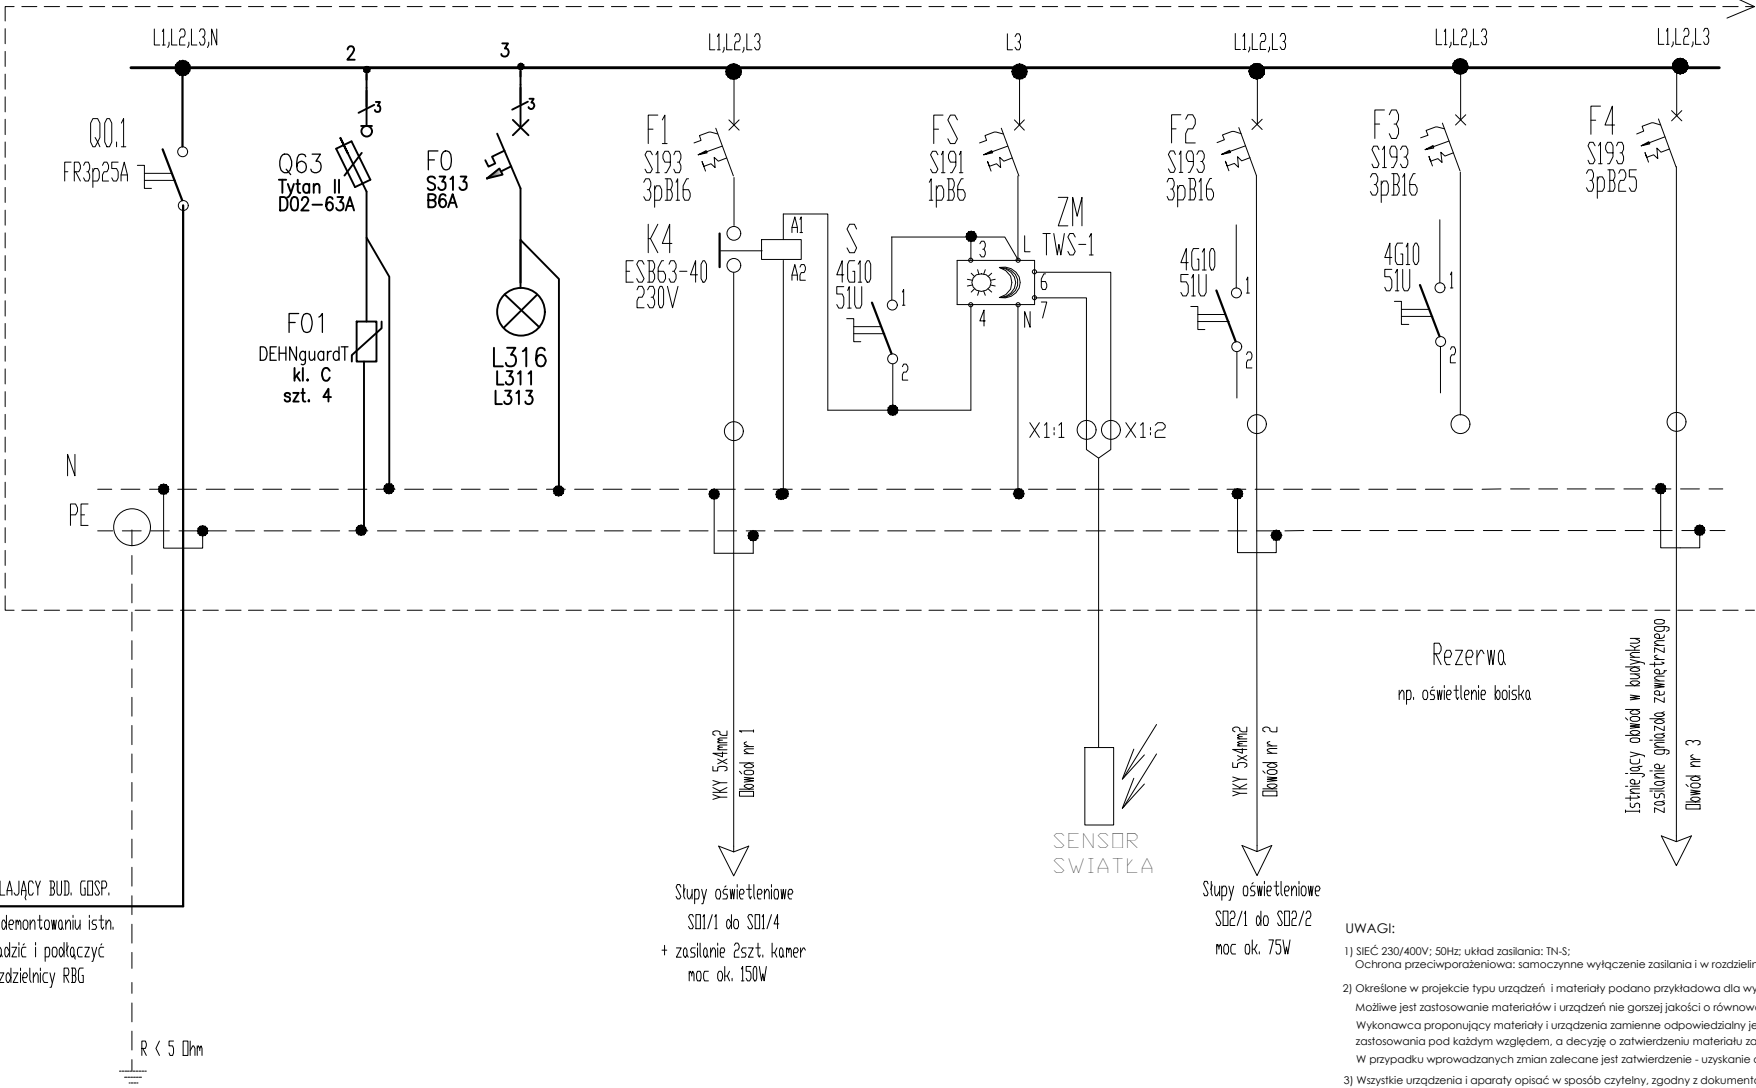

Bednarka FeZn 30x4 + uziom pretowy wg potrzeb

towa Krzysztof Broż Sienkiewicza 33 projektowakb.pl	OPRACOWANIE: PROJEKT BUDOWLANY - BRANŻA ELEKTRYCZNA		Funkcja	Imię i nazwisko	Uprawnienia	Podpisy	Data	Skala:
	Nazwa obiektu : Zagospodarowanie terenu w miejscowości Ponętów Górny Drugi z przeznaczeniem na kompleks sportowo-rekreacyjny - Instalacje elektryczne oświetlenia terenu i instalacja monitoringu – kamer z rejestracją		Projektował:	mgr inż. Krzysztof Broż	WKP/0361/POOE/10		10.2016	-
	Nazwa rysunku : Schemat ideowy projektowanej rozdzielniczy RBG w budynku gospodarczym						Format: A4	Nr. ark. 1/2
							Faza: PB	Nr.rys: IE-3