


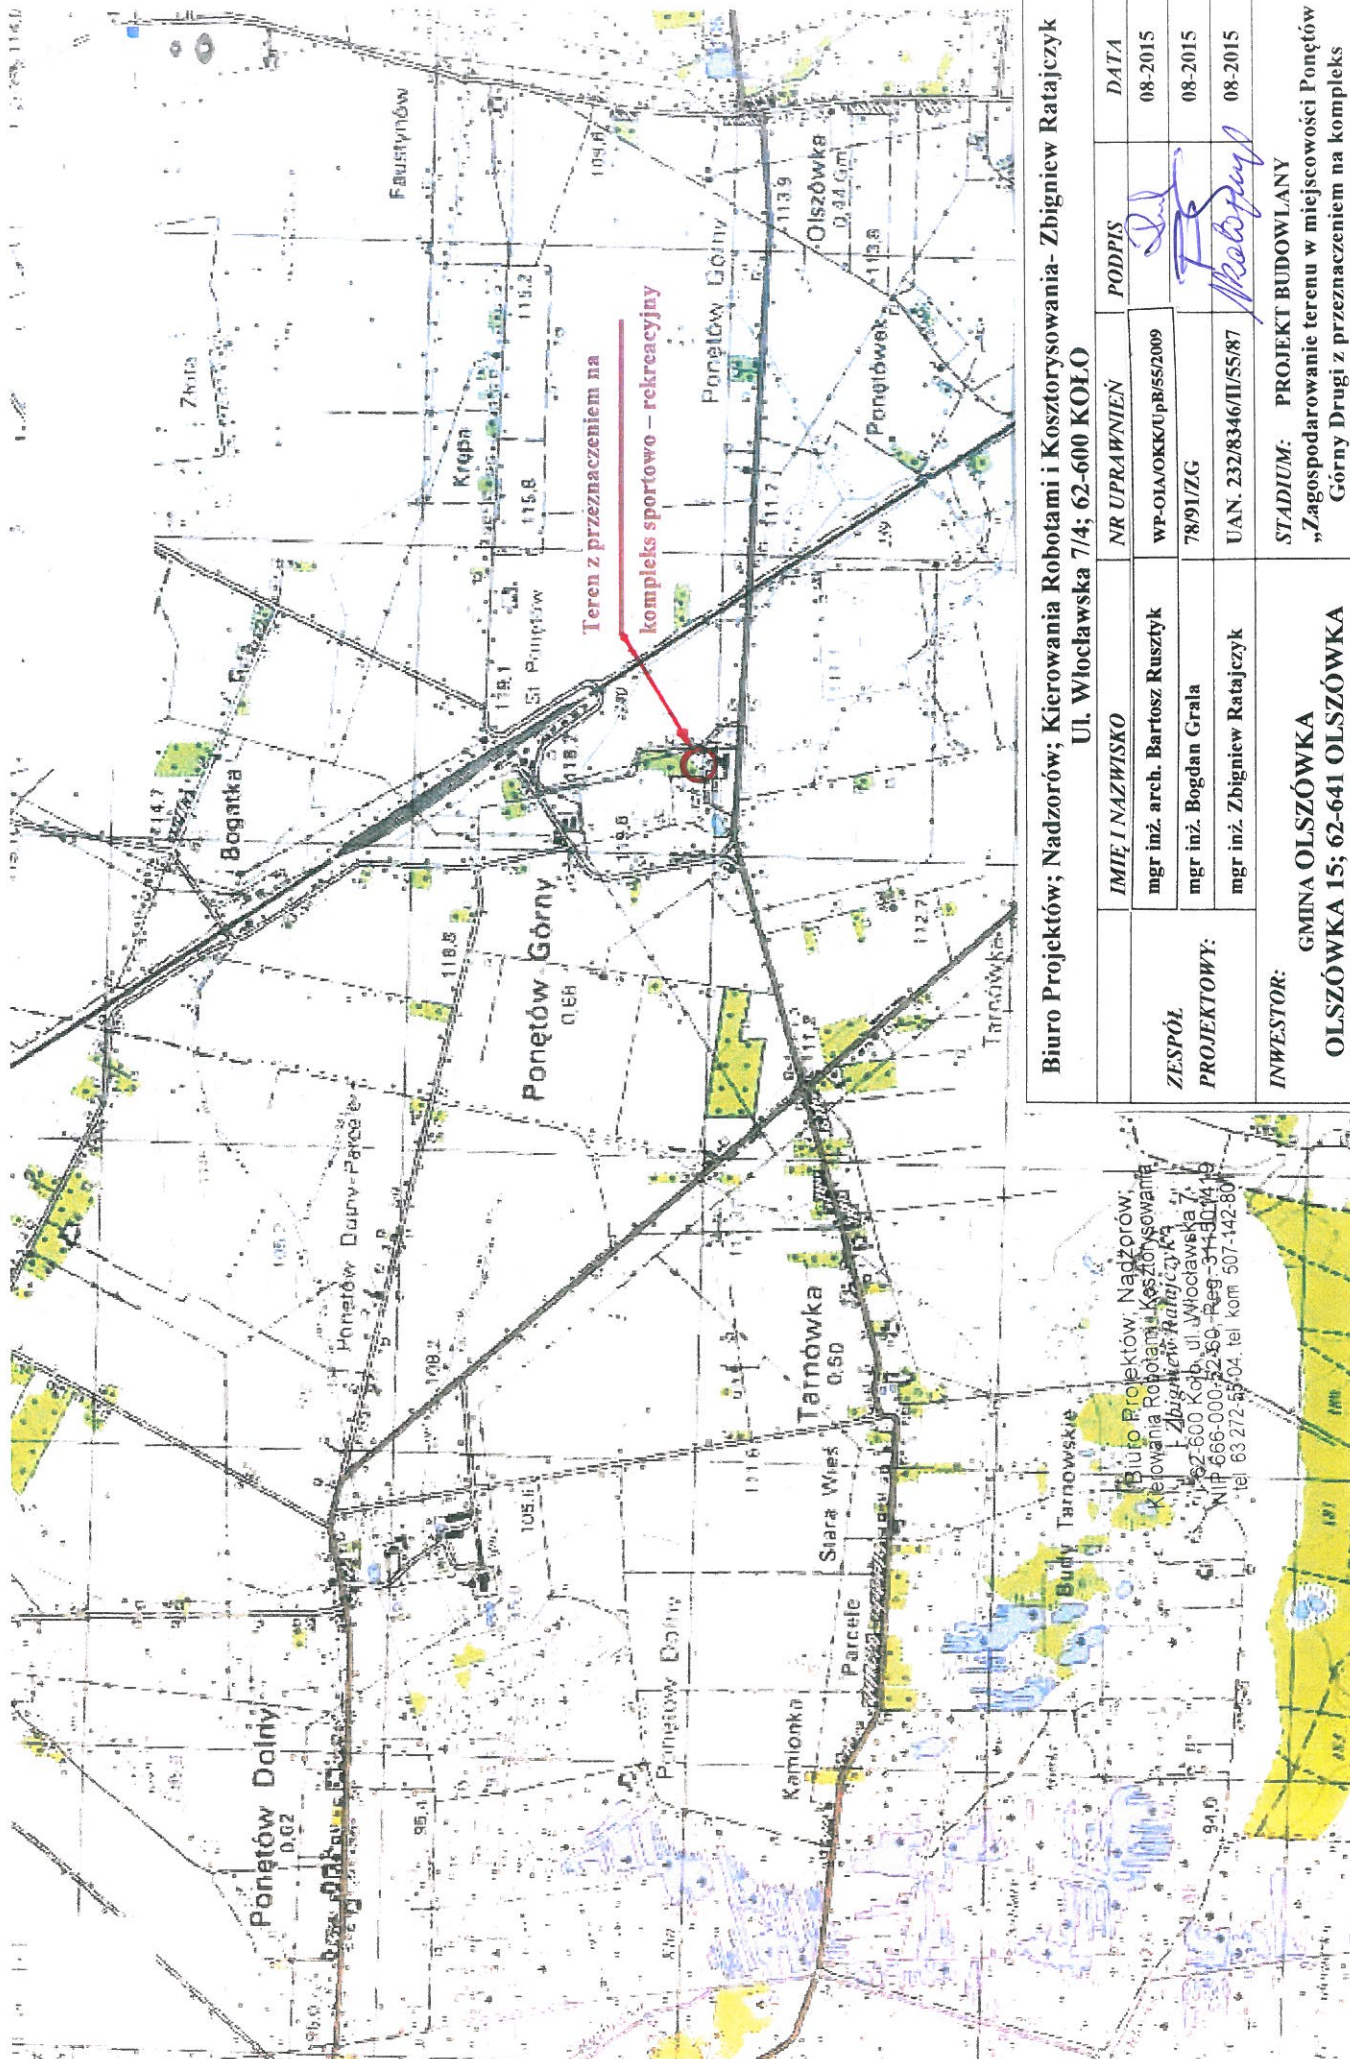

Biuo Projektów; Nadzorów; Kierowania Robotami i Kosztorysowania- Zbigniew Ratajczyk Ul. Włocławska 7/4; 62-600 KOŁO				
IMIE I NAZWISKO		NR UPRAWNIEN	PODPIS	DATA
ZESPÓŁ PROJEKTOWY:	mgr inż. arch. Bartosz Ruszyk	WP-01A/OKK/Up/55/2009	<i>[Signature]</i>	08-2015
	mgr inż. Bogdan Grala	78/91/ZG	<i>[Signature]</i>	08-2015
	mgr inż. Zbigniew Ratajczyk	UAN. 232/8346/II/55/87	<i>[Signature]</i>	08-2015
INWESTOR: GMINA OLSZÓWKA OLSZÓWKA 15; 62-641 OLSZÓWKA		STADIUM: PROJEKT BUDOWLANY „Zagospodarowanie terenu w miejscowości Ponętów Górny Długi z przeznaczeniem na kompleks sportowo - rekreacyjny”		
SKALA: 1:25 000	NR. RYSUNKU: 3.1.	NAZWA RYSUNKU: MAPA POGADOWA		

Biuo Projektów; Nadzorów;
Kierowania Robotami i Kosztorysowania-
Zbigniew Ratajczyk
62-600 Kołb. ul. Włocławska 7/4
NIP 666-000-52-50-Reg-344304410
tel 63 272-55 04 tel kom 507-142-801