



STREFA NR 2 (FUN) PLAC ZABAW



WIDOK Z PRZODU

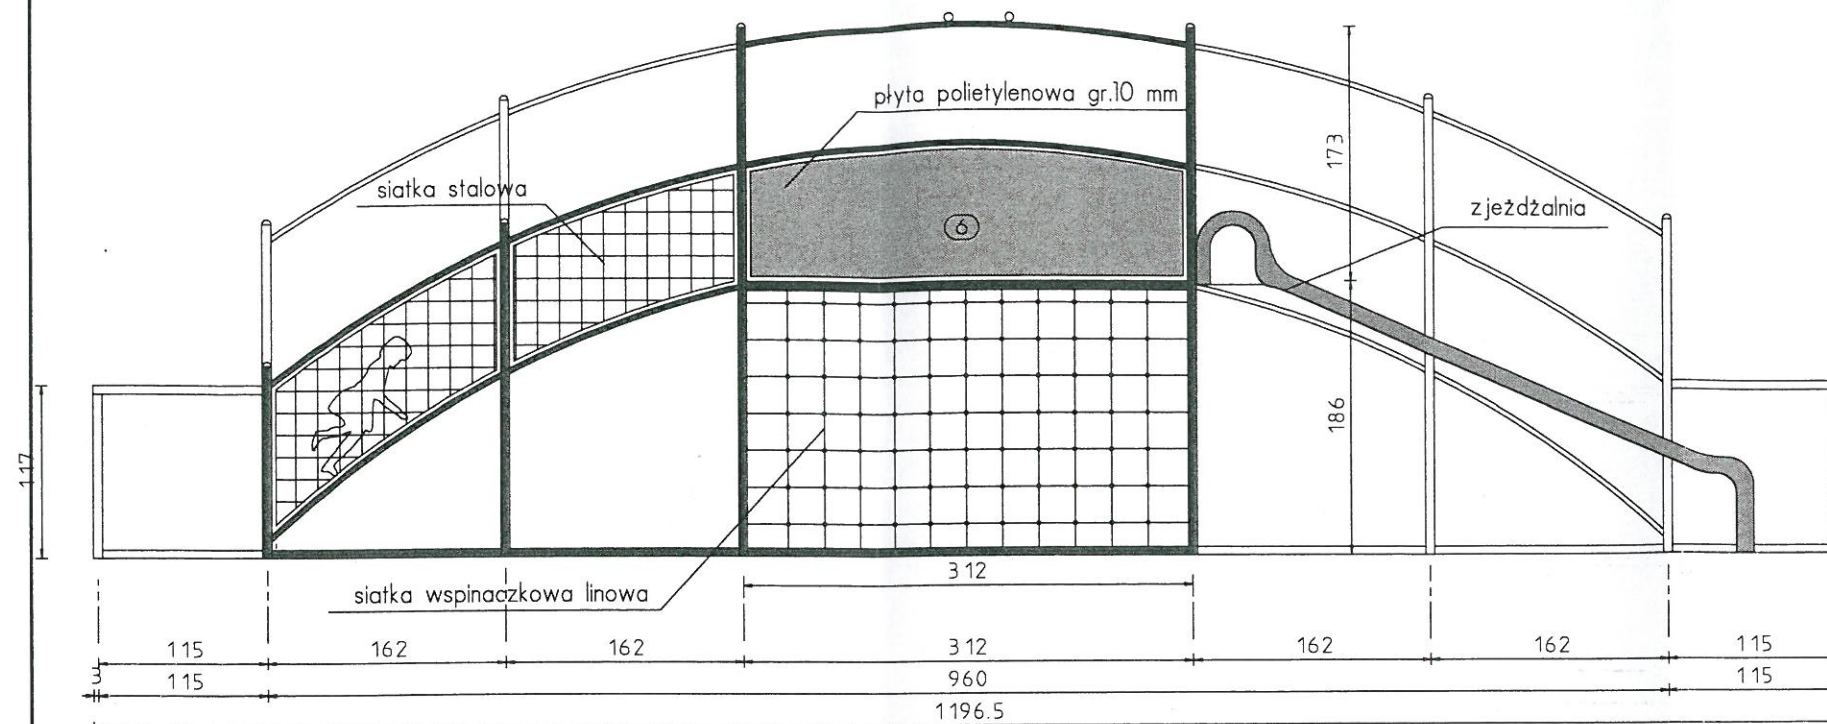

WIDOK Z BOKU

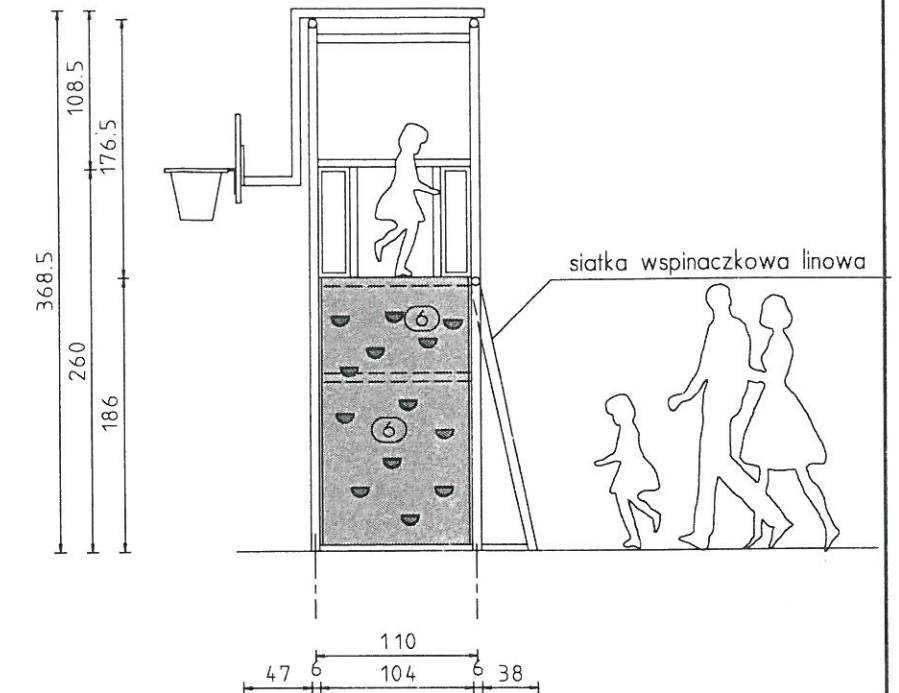

WIDOK Z GÓRY

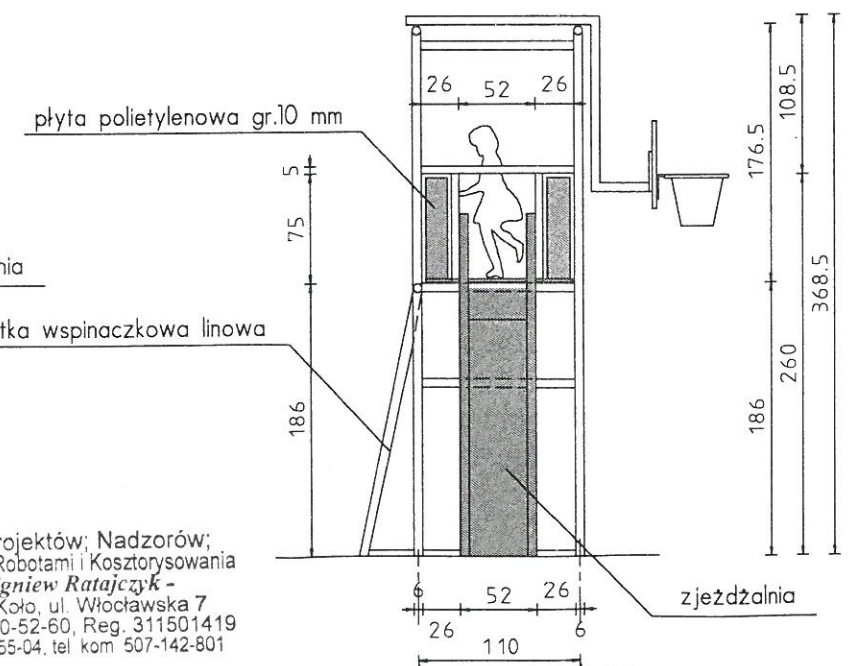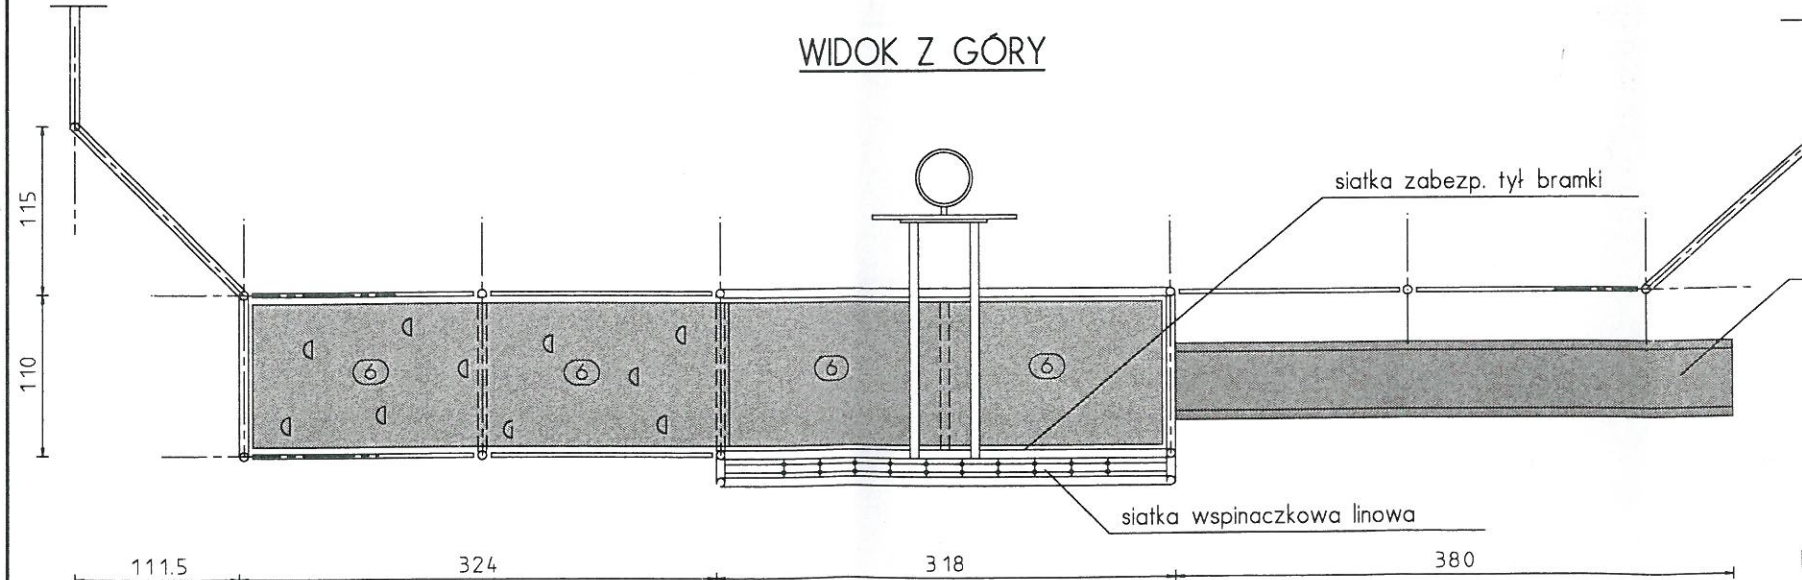

Biuro Projektów; Nadzorów;
Kierowania Robotami i Kosztorysowania
- **Zbigniew Ratajczyk** -
62-600 Koło, ul. Włocławska 7
NIP 666-000-52-60, Reg. 311501419
tel 63 272-55-04, tel kom 507-142-801

Biuro Projektów; Nadzorów; Kierowania Robotami i Kosztorysowania- Zbigniew Ratajczyk Ul. Włocławska 7/4; 62-600 KOŁO				
	IMIĘ I NAZWISKO	NR UPRAWNIEN	PODPIS	DATA
ZESPÓŁ PROJEKTOWY:	mgr inż. arch. Bartosz Ruszyk	WP-OIA/OKK/UpB/55/2009		08-2015
	mgr inż. Bogdan Grała	78/91/ZG		08-2015
	mgr inż. Zbigniew Ratajczyk	UAN. 232/8346/II/55/87		08-2015
INWESTOR: GMINA OLSZÓWKA OLSZÓWKA 15; 62-641 OLSZÓWKA		STADIUM: PROJEKT BUDOWLANY „Zagospodarowanie terenu w miejscowości Ponętów Górny Drugi z przeznaczeniem na kompleks sportowo - rekreacyjny”		
SKALA: 1:50	NR. RYSUNKU: 3.10.		NAZWA RYSUNKU: WIDOK STREFY FUN	