

ZGIERZ : 05.10.2018
(miejscowość, data)

(wnioskodawca)
BUDOWY TELEKOMUNIKACJI...
1463/99/U
Tadeusz Kawecki
95-100 Zgierz ul. Kwiatowa 12
(adres)
tel. 503 997 188
(kontakt)

URZĄD GMINY W OLSZÓWCE
SEKRETARIAT

Wpł. 05. 11. 2018

Ilość zał. podpis

L.dz. 5904 skierowano

Znak sprawy

WÓJT GMINY OLSZÓWKA

Olszówka 15
62-641 Olszówka

WNIOSEK O USTALENIE WARUNKÓW ZABUDOWY I ZAGOSPODAROWANIA TERENU* LOKALIZACJI INWESTYCJI CELU PUBLICZNEGO*

Na podstawie art.52, art. 59 ust. 1 ust. 2, art. 60 ust. 1 ustawy z dnia 27 marca 2003 roku o planowaniu i zagospodarowaniu przestrzennym (Dz. U. 2017 poz. 1076 z późniejszymi zmianami),

wnoszę o ustalenie lokalizacji

Budowa gazociągu średniego ciśnienia DN250 wraz z kanalizacją
kablową z rury HDPE40/3,7 (nazwa inwestycji)

Krzewata, dz. ewid. 13/1

(adres lokalizacji inwestycji – z wyszczególnieniem miejscowości i nr ewidencji gruntów)

1. Określenie planowanego sposobu zagospodarowania terenu:

- a) rodzaj zabudowy gazociąg średniego ciśnienia DN250 wraz z kanalizacją kablową HDPE40/3,7
(np. zabudowa zagrodowa, zabudowa mieszkaniowa jednorodzinna, inna)
- b) przeznaczenie terenu
(np. mieszkaniowy, usługowy, produkcyjny, magazynowy)
- c) powierzchnia terenu dla realizacji inwestycji: w m². Nie dotyczy zabudowy zagrodowej.

2. Charakterystyka zabudowy:

a) Charakterystyczne parametry techniczne obiektu:

- wymiary obiektu
- wysokość do kalenicy
- kształt i nachylenie dachu
- ilość kondygnacji
- inne charakterystyczne parametry¹⁾

- b) gazociąg średniego ciśnienia DN250 ułt. na gł. 1m pod. pod.
(przeznaczenie i gabaryty projektowanych obiektów budowlanych w formie opisowej, jako załączniki rysunki, grafika)

..... granicę z wyrocznią kablową HDPE 40/3,7 o średnicy 0,5m
..... od pojęci gazociągów

3. Zapotrzebowanie ²⁾:

- w wodę: m³
- w energię: kW (zapotrzebowanie na moc)
- w energię cieplną (sposób ogrzewania)

4. Dane charakteryzujące wpływ inwestycji na środowisko :

a) Rodzaj powstających odpadów i sposób ich unieszkodliwiania:

- odpady stałe:
- odpady płynne:

b) Wpływ inwestycji na środowisko (przedstawić wg Rozporządzenia Rady Ministrów z dnia 9 listopada 2010 r. w sprawie przedsięwzięć mogących znacząco oddziaływać na środowisko- z zakwalifikowaniem rodzaju oddziaływania przedsięwzięcia) należy do:

a) przedsięwzięć mogących zawsze znacząco oddziaływać na środowisko:

b) mogących potencjalnie znacząco oddziaływać na środowisko:

c) Przy inwestycjach z pkt. a) i b) jako załącznik prawomocna decyzja o środowiskowych uwarunkowaniach realizacji przedsięwzięcia
Nr.....z dnia.....

5. Granice terenu objętego wnioskiem zostały przedstawione na kopii mapy zasadniczej³⁾ obejmującej teren, którego wniosek dotyczy i obszar, na który inwestycja będzie oddziaływać.


6. Załączniki do wniosku:

- mapa zasadnicza³⁾ w skali obejmującej teren (1 egz.),
- graficznie przedstawiony planowany sposób zagospodarowania terenu z przeznaczeniem i gabarytami projektowanych obiektów budowlanych, (1 egz.)
- istniejące lub projektowane uzbrojenie terenu (zagwarantowane pisemnie między właściwą jednostką organizacyjną a inwestorem) jest wystarczające dla zamierzenia budowlanego – dotyczy szczególnie nowych inwestycji⁶⁾;
- potwierdzenie wniesienia opłaty skarbowej w wysokości 107 zł⁵⁾ (nie dotyczy budownictwa mieszkaniowego)
- inne:

.....
BUDOWY TELEKOMUNIKACYJNE
1463/99/U
Tadeusz Kawecki
95-100 Zgierz ul. Kwiatowa 12
(podpis inwestora lub osoby będącej pełnomocnikiem)⁴⁾

*niepotrzebne skreślić

- 1) przy budynkach inwentarskich określić planowaną powierzchnię zabudowy w DJP (dużych jednostkach produkcyjnych)
- 2) dla inwestycji nowych na terenie niezabudowanym wstępne umowy lub uzgodnienia w zakresie zabezpieczenia w energię elektryczną i wodę,
- 3) mapa zasadnicza w skali 1:500, lub 1:1000, (przy inwestycjach liniowych dopuszcza się 1:2000),
- 4) potwierdzenie wniesienia opłaty w wysokości 107 zł (nie dotyczy budownictwa mieszkaniowego)

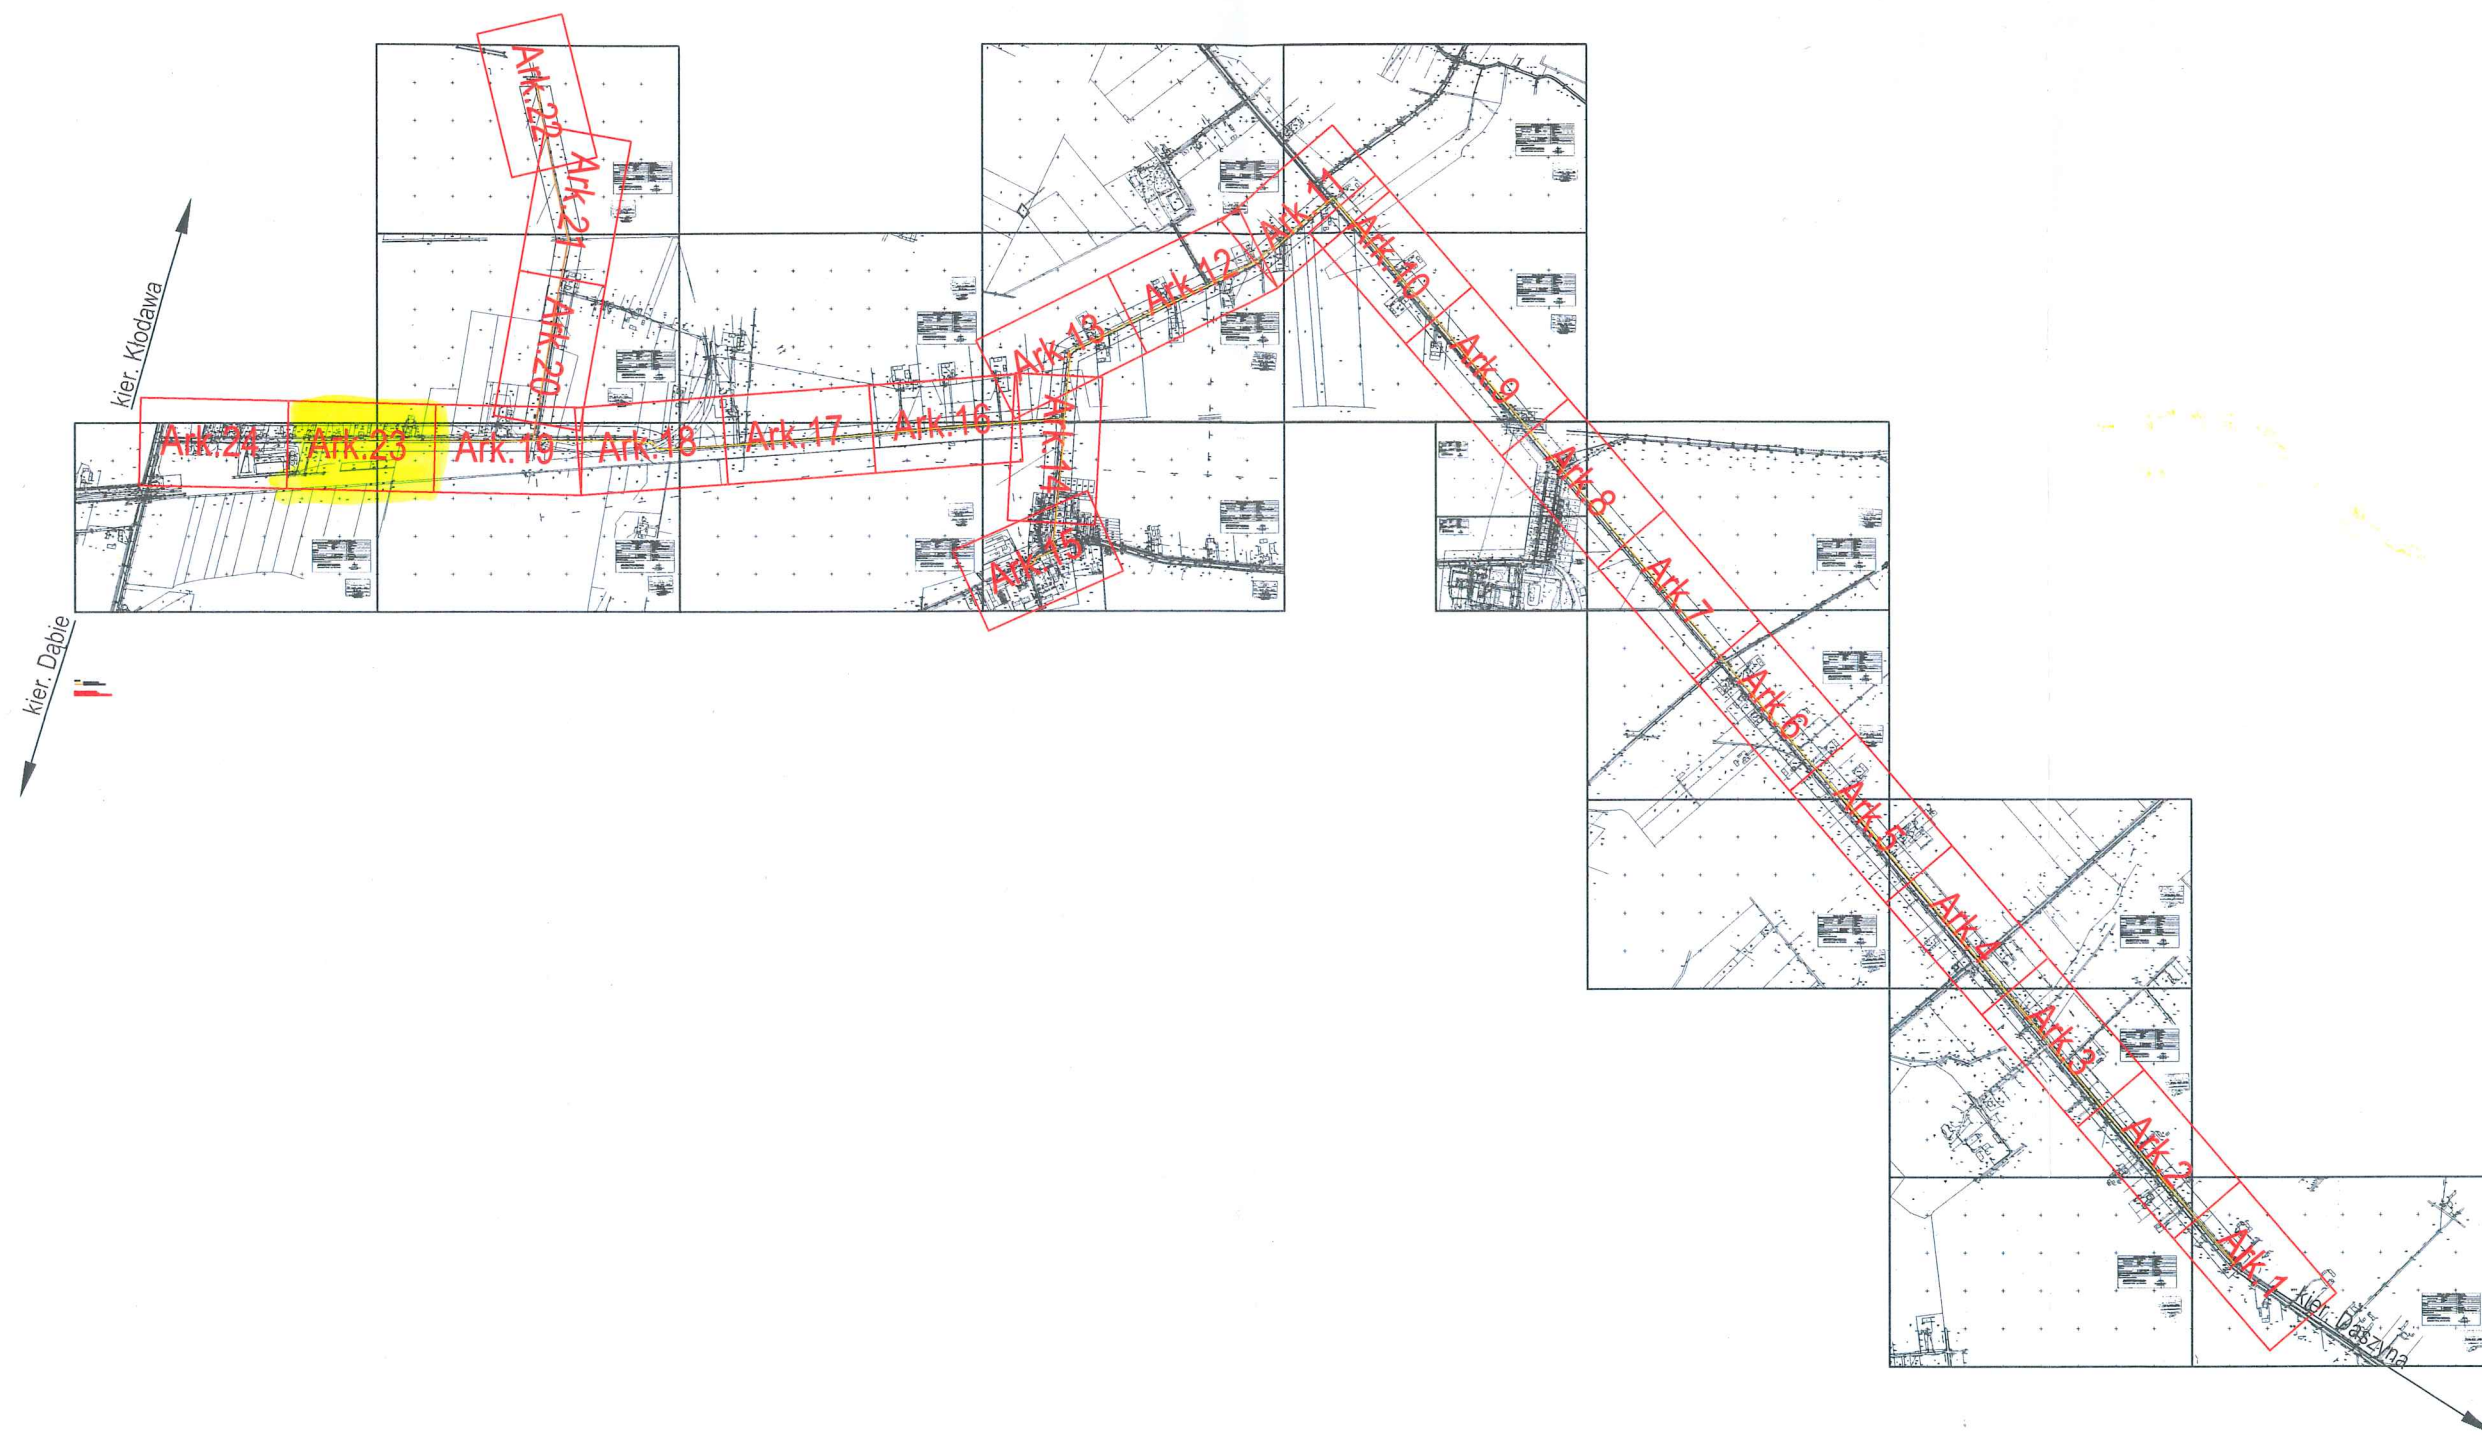

JEDNOSTKA PROJEKTOWA			
SCHEMA		ul. Sikorskiego 3/37 95-040 KOLUSZKI tel: +48 502626770 NIP: 833-131-63-27 e-mail: biuro@schema.pl	
FAZA OPRACOWANIA	BRANZA	NR. PROJEKTU	DATA
PROJEKT BUDOWLANY	GAZ / TELEKOM.	11_2018	09.2018
TEMAT OPRACOWANIA		INWESTOR	
Budowa gazociągu średniego ciśnienia DN250 wraz z kanalizacją kablową z rury HDPE40/3,7 w pow. Kolskim		P.B.L.K TELKABL Spółka z O.O. ul. Mycielskiego 20 04-379 WARSZAWA	
ZESPÓŁ	IMIĘ I NAZWISKO	NR. UPR. BUD.	PODPIS
PROJEKTOWAŁ	Tadeusz Kawecki	1463/99/U	
SPRAWDZAŁ	Andrzej Andrzejczak	313/89/WŁ	
OPRACOWAŁ	Tomasz Pyskiak	LOD/1262/ZOOE/10	
TYTUŁ RYSUNKU		FORMAT	SKALA
Zestawienie arkuszy		A3	-
		NR. RYSUNKU	-
			-

Niniejsza mapa stanowi fragment mapy
do celów projektowych zaawidencjonowanych
w PODGiK Koło w dniu 26.04.2018r pod nr P.3009.2018.845-853

**ZA ZGODNOŚĆ
Z ORYGINAŁEM**


BUDOWY TELEKOMUNIKACJI

1463/99/U

Tadeusz Kawecki

95-100 Zgierz ul. Kwiatowa 12

tel. 503 997 188

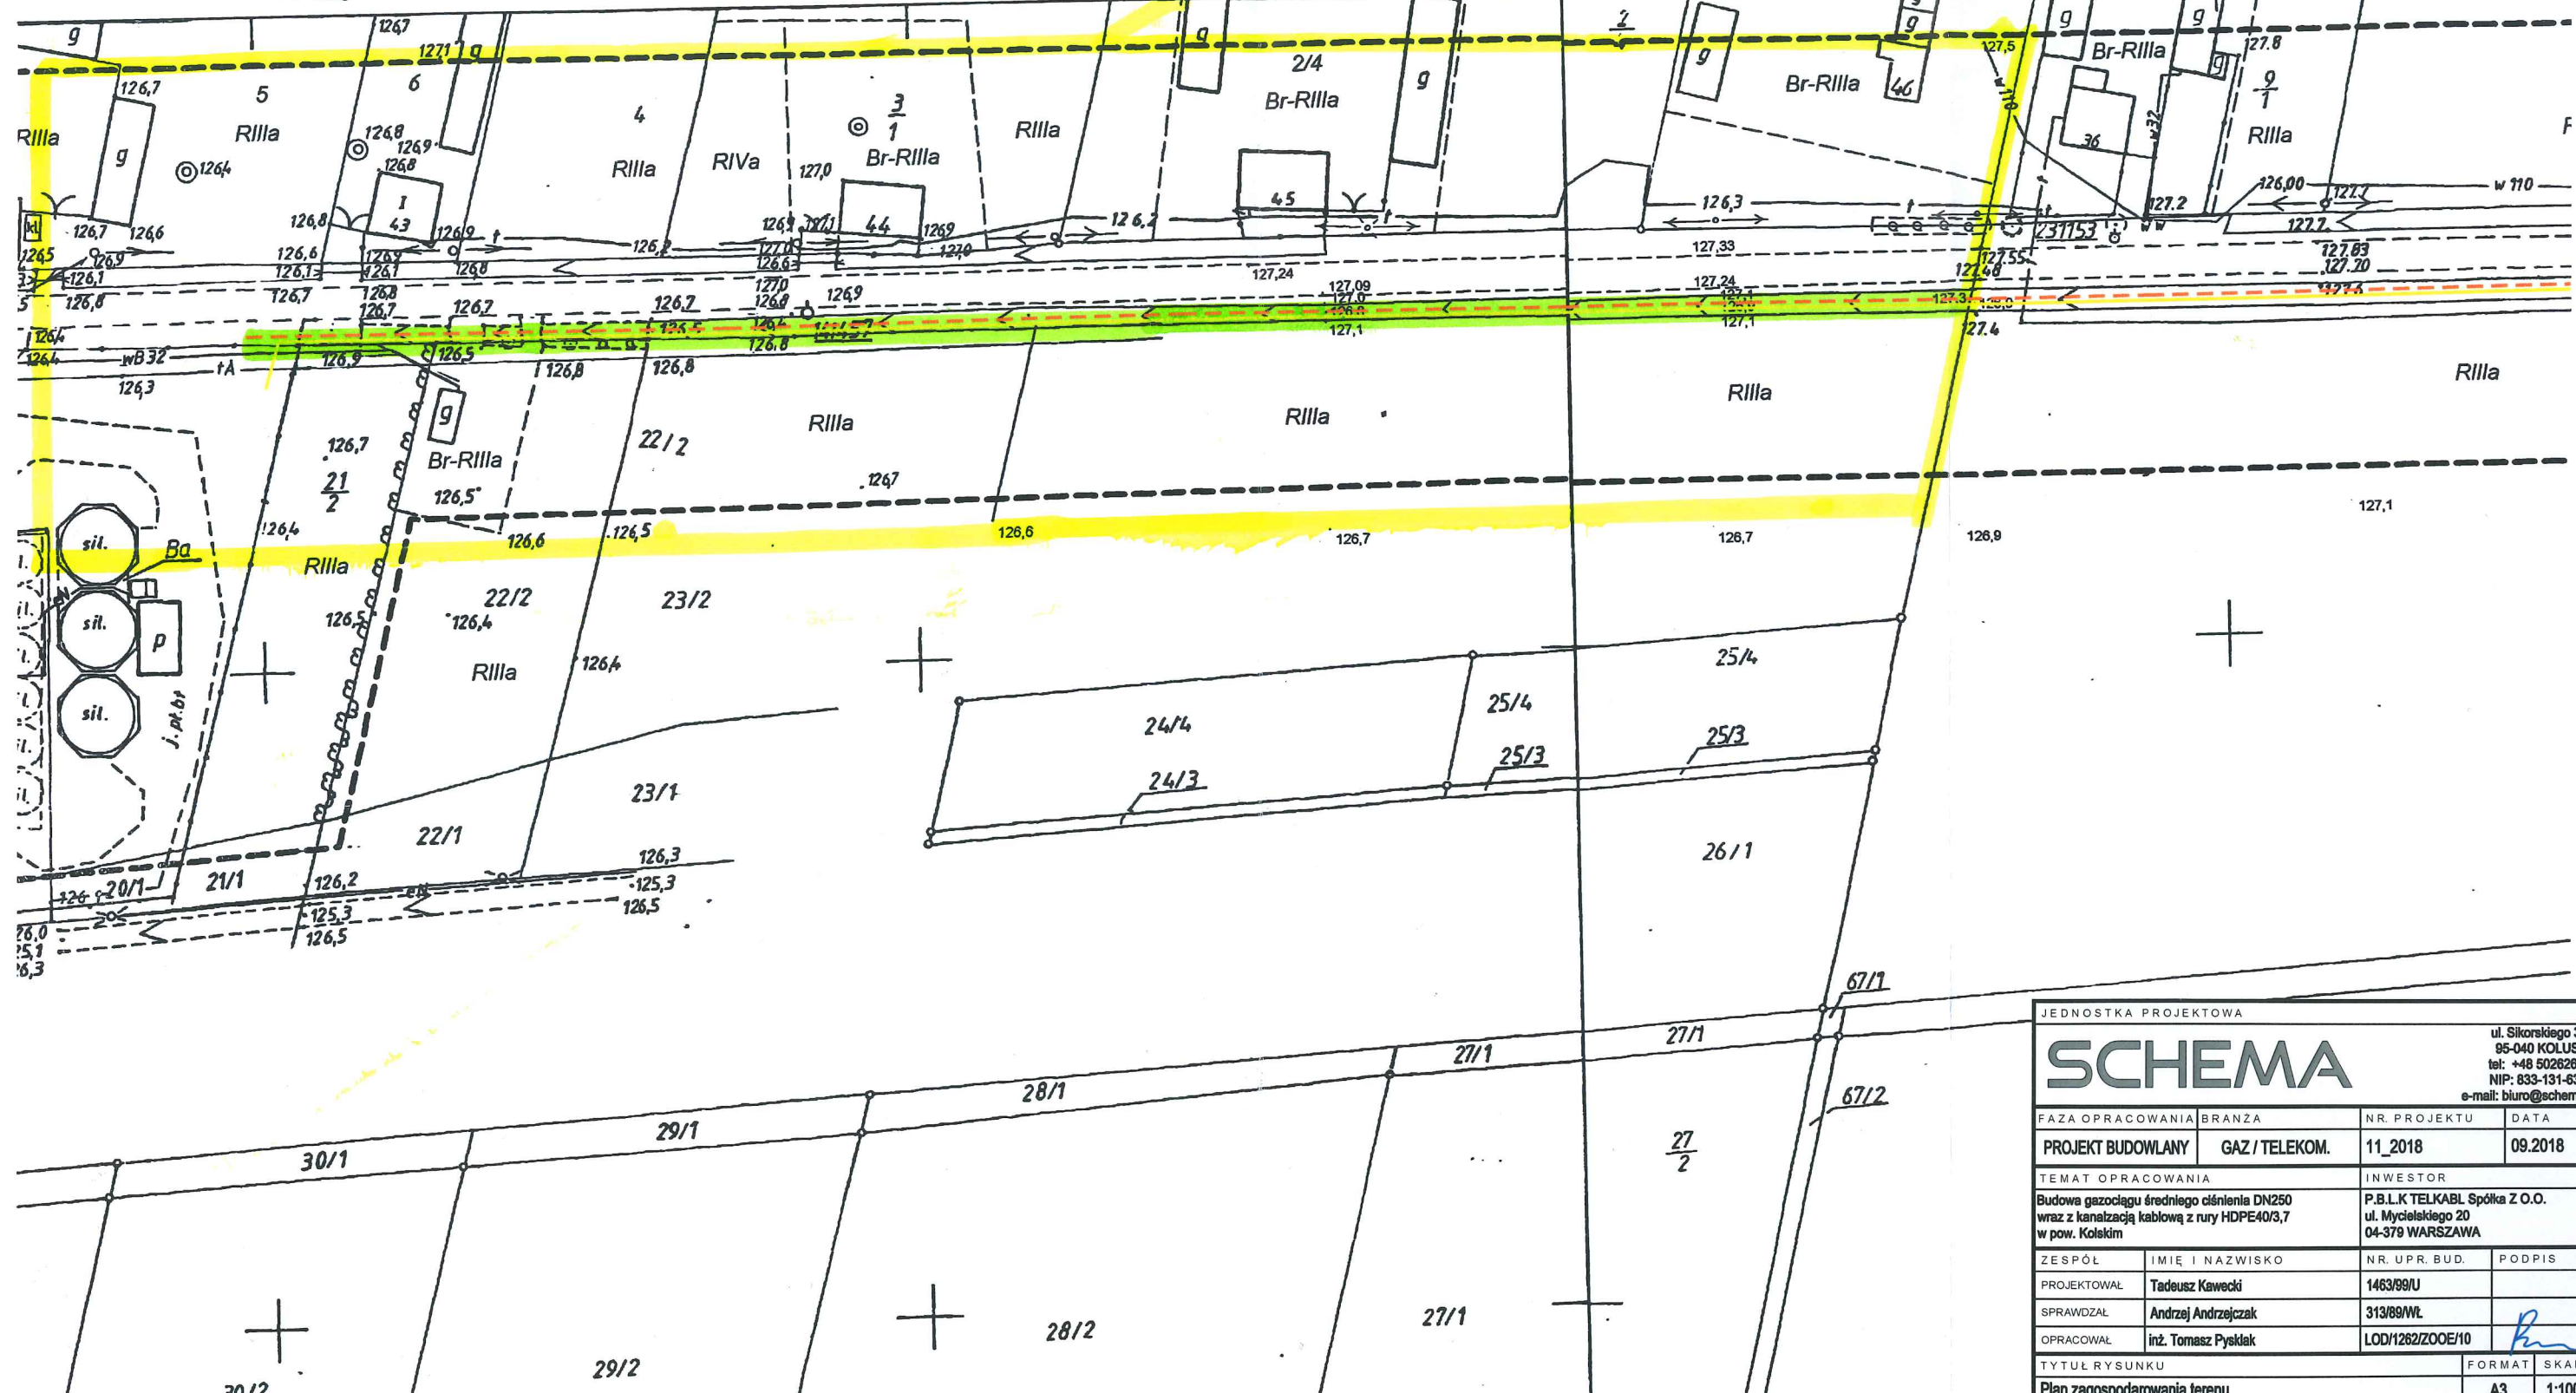

LEGENDA:

-Projektowany gazociąg DN250

-Projektowany rurociąg kablowy RHDPE40/3,7

JEDNOSTKA PROJEKTOWA			
SCHEMA			
ul. Sikorskiego 3/37 95-040 KOLUSZKI tel: +48 502626770 NIP: 833-131-63-27 e-mail: biuro@schema.pl			
FAZA OPRACOWANIA	BRANZA	NR. PROJEKTU	DATA
PROJEKT BUDOWLANY	GAZ / TELEKOM.	11_2018	09.2018
TEMAT OPRACOWANIA		INWESTOR	
Budowa gazociągu średniego ciśnienia DN250 wraz z kanalizacją kablową z rury HDPE40/3,7 w pow. Kołakim		P.B.L.K. TELKABL. Spółka z O.O. ul. Mycielskiego 20 04-379 WARSZAWA	
ZESPÓŁ	IMIĘ I NAZWISKO	NR. UPR. BUD.	PODPIS
PROJEKTOWAŁ	Tadeusz Kawecki	1463/99/U	
SPRAWDZAŁ	Andrzej Andrzejczak	313/89/WŁ	
OPRACOWAŁ	inż. Tomasz Pysklak	LOD/1262/ZOOE/10	
TYTUŁ RYSUNKU		FORMAT	SKALA
Plan zagospodarowania terenu		A3	1:1000
NR. RYSUNKU		23	