
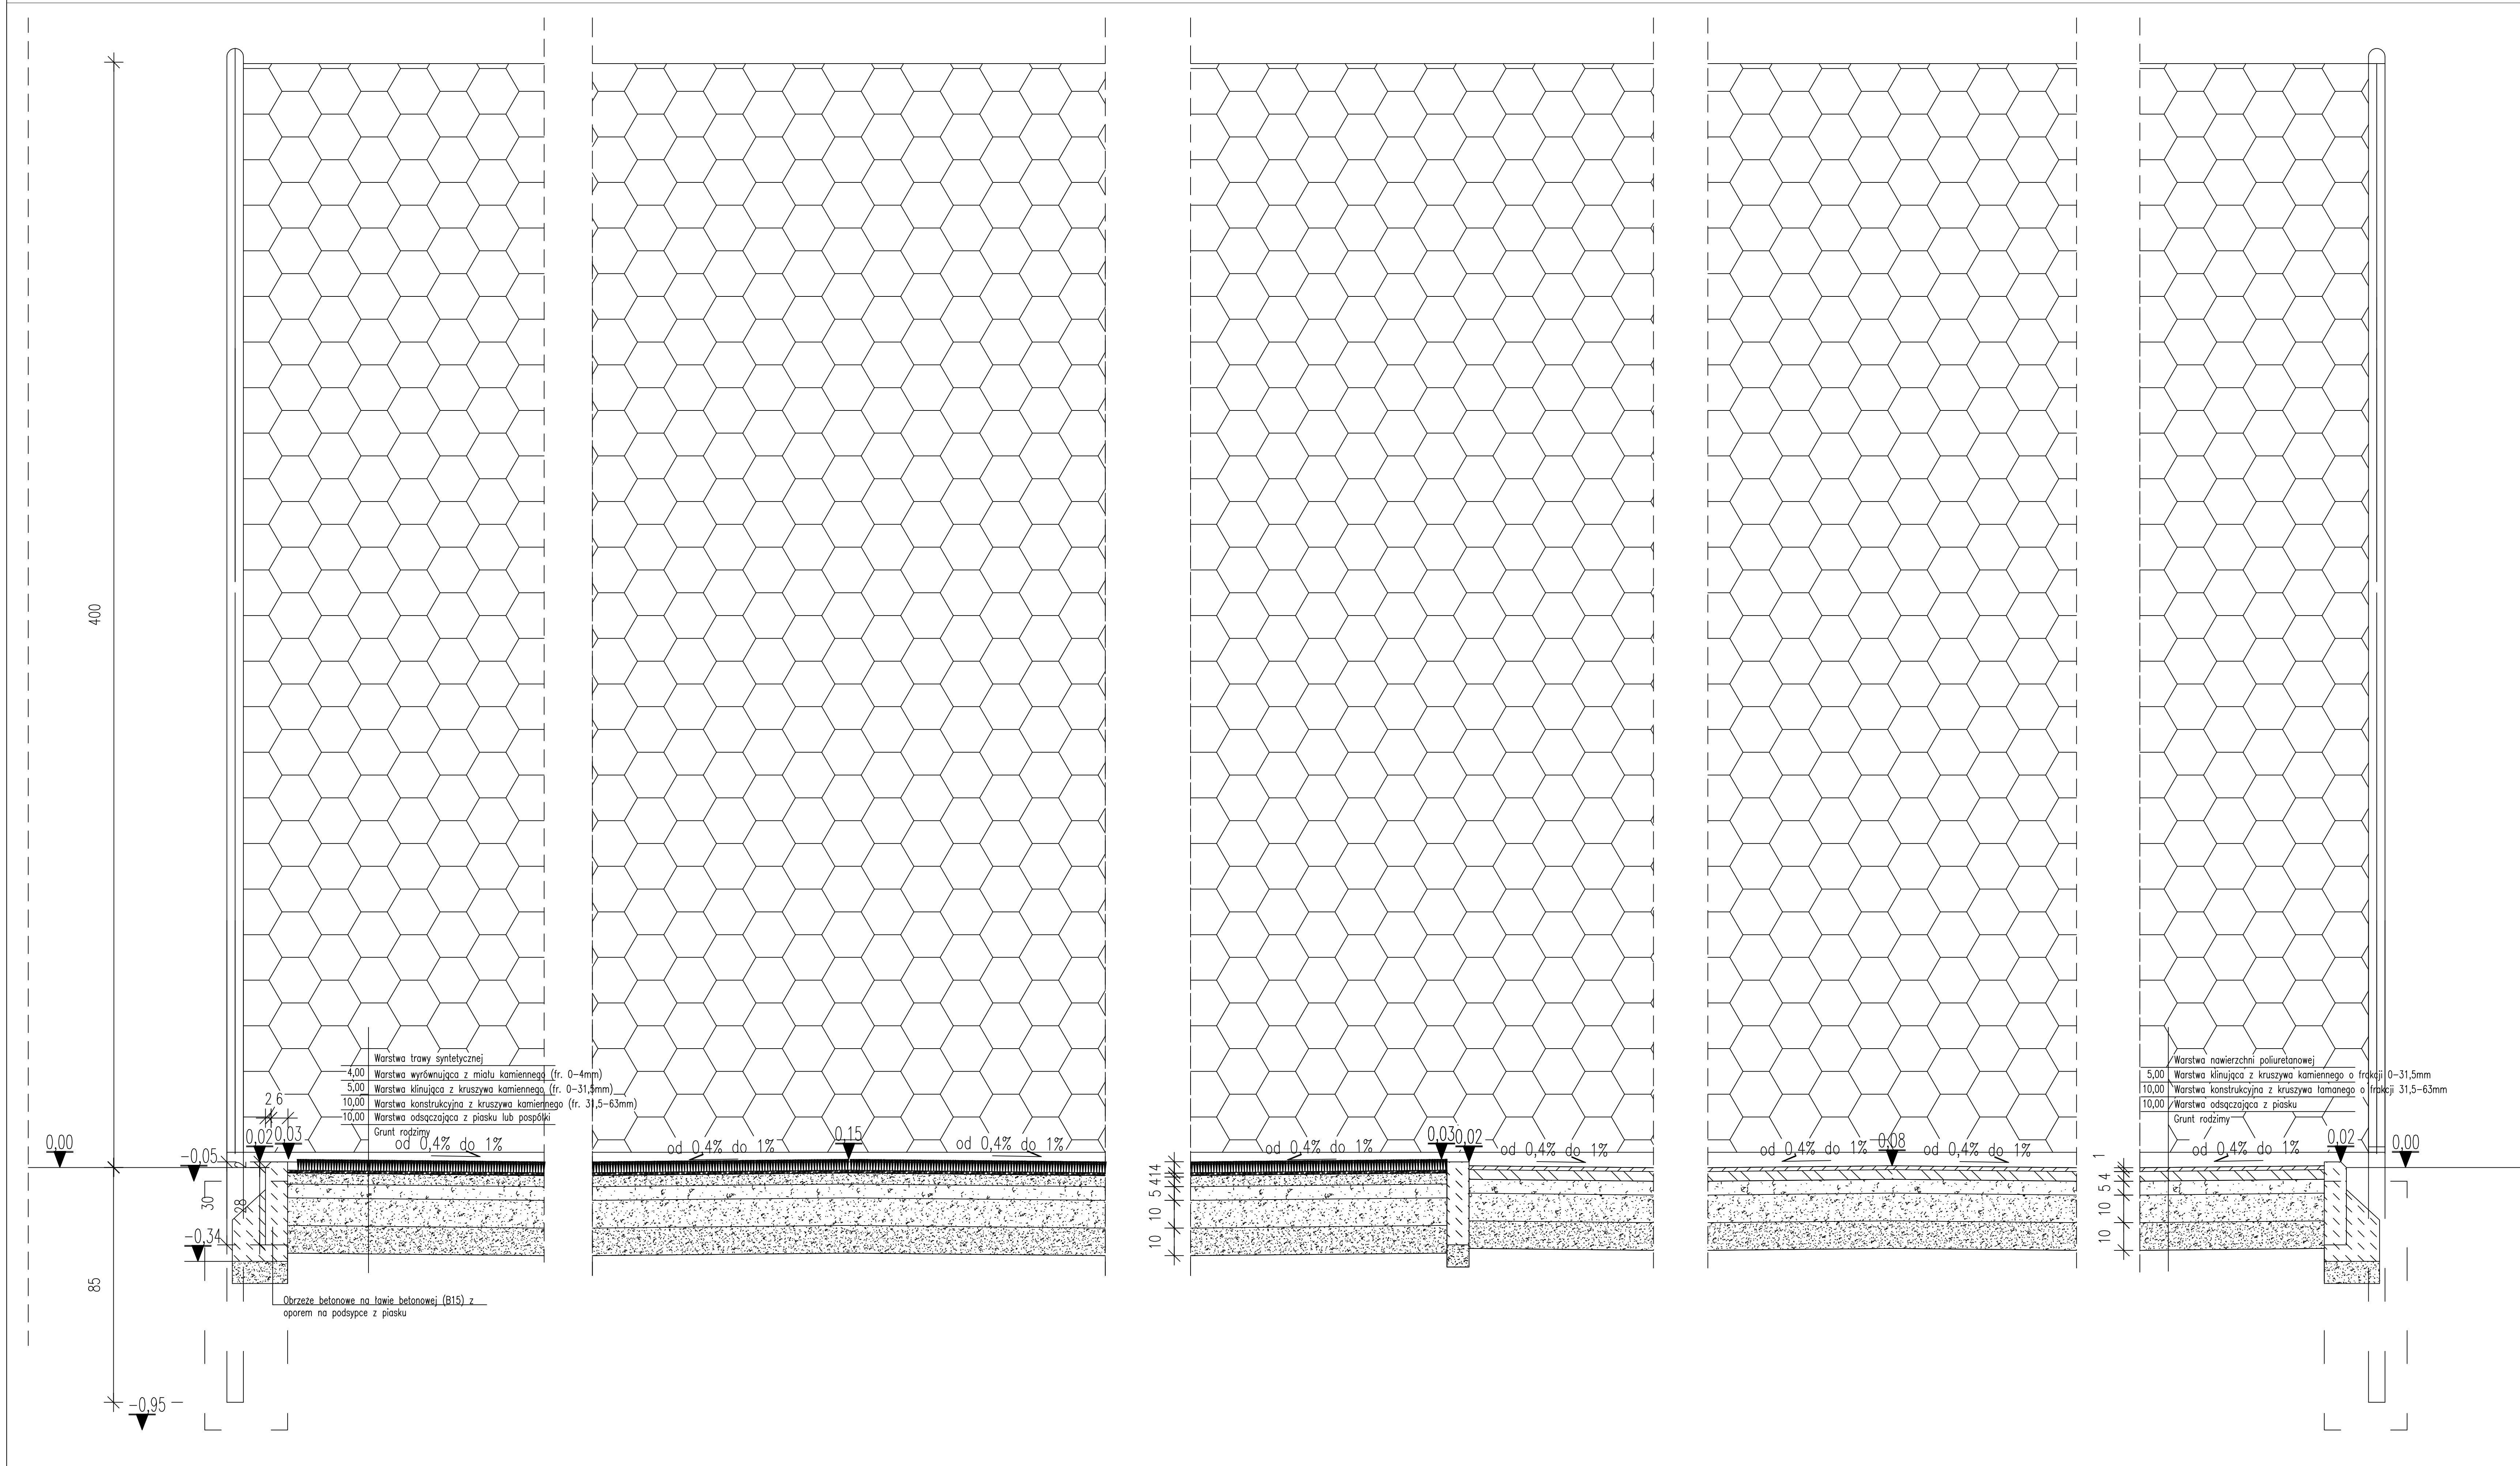


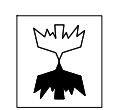

UWAGA: OSTATECZNE ROZWIĄZANIA POZOSTAWIA SIĘ DO WYBORU PRZEZ INWESTORA ORAZ PROJEKTANTA PRZYSTOSOWUJĄCEGO PROJEKT DO WARUNKÓW MIEJSCOWYCH. PRZY WYBORZE ROZWIĄZAŃ NALEŻY PRZESTRZEGAĆ PRAWA BUDOWLANEGO, PRAW POKREWNYCH I SZCZEGÓLNYCH ORAZ KIEROWAĆ SIĘ WIEDZĄ TECHNICZNĄ.

zadanie: ORLIK 2012 ZESPÓŁ BOISK SPORTOWYCH					
inwestor: WYKONANO NA ZAMÓWIENIE MINISTERSTWA SPORTU					
generalny projektant/wykonawca projektu: Kulczyński Architekt  sp. z o.o. UL. 200GA 4 m. 2, 00-018 WARSZAWA tel./fax 827 29 16, tel. 528 22 00					
autorzy: projektant generalny: arch. Bogdan Kulczyński St-200/02, MKS20/AMW/07 projektanci: arch. Marek Michałowicz MA-012/03, MA-1480				temat rysunku: PRZĘKRÓJ P1	
apracował: arch. Łukasz Milewski				PROJEKT ZAMIENNY	
sprawdził: Maksymilian Ziolkowski SW-11/2004; MA-1859				branża: ARCHITEKTURA	
faza: PROJEKT ARCHITEKTONICZNO-BUDOWLANY					
nr projektu: 08.01	indeks fazy: AB	obiekt: 00	nr rysunku: AR-03-02	rewizja: -	data edycji: 09.02
				arkusz: 1/1	skala: 1:10