

## 2. ZAŁĄCZNIKI

- 2.1 Oświadczenie projektanta – Władysław Jaworski
- 2.2 Oświadczenie projektanta – Zbigniew Ratajczyk
- 2.3 Oświadczenie sprawdzającego – Edward Fursa
- 2.4 Uprawnienia budowlane – Władysław Jaworski
- 2.5 Zaświadczenie o przynależności do WIIB – Władysław Jaworski
- 2.6 Uprawnienia budowlane – Zbigniew Ratajczyk (kserokopia)
- 2.7 Zaświadczenie o przynależności do WIIB – Zbigniew Ratajczyk (kserokopia)
- 2.8 Uprawnienia budowlane – Edward Fursa (2 szt.) (kserokopia)
- 2.9 Zaświadczenie o przynależności do WIIB – Edward Fursa (kserokopia)
- 2.10 Wypis uproszczony z rejestru gruntów (kserokopia)
- 2.11 Decyzja Wójta Gminy Olszówka dotycząca inwestycji celu publicznego (kserokopia)
- 2.12 Pismo Wielkopolskiego Zarządu Melioracji i Urządzeń Wodnych w Poznaniu, Rejonowy Oddział w Koninie nr RO EUM 4600.3-25/13 z dnia 10 maja 2013 r dotyczące uzgodnienia projektowanej trasy kanalizacji sanitarnej w miejscowości Dębowiczki gmina Olszówka (kserokopia + mapa)
- 2.13 Uzgodnienie z dnia 05.08.2013 r Gminy Olszówka przejścia pod drogą gminną (Mapa z uzgodnieniem)
- 2.14 Pismo Rejonowego Związku Spółek Wodnych w Kole nr Lp. IIb/66/2013 dotyczące uzgodnienia odprowadzenia oczyszczonych ścieków bytowych z oczyszczalni w miejscowości Dębowiczki do rowu melioracji szczegółowej R-A1
- 2.15 Decyzja Powiatowego Zarządu Dróg w Kole nr PZD/Dec/83/2013 z dnia 08.08.2013r – Uzgodnienie lokalizacji odcinka kanalizacji sanitarnej (przecisk) w pasie drogi powiatowej nr 3438P w m. Dębowiczki (kserokopia)
- 2.16 Zestawienie zbiorcze robót ziemnych
- 2.17 Zestawienie studni kanalizacyjnych
- 2.18 Raporty z profili podłużnych następujących kolektorów
  - 2.18.1 Kolektor „A”
  - 2.18.2 Kolektor „B”
  - 2.18.3 Kolektor „C”
  - 2.18.4 Kolektor „D”
  - 2.18.5 Kolektor od „PP1” do „SP2”
  - 2.18.6 Kolektor od „S6” do „SP8”
  - 2.18.7 Kolektor od „S10” do „SP5”
- 2.19 Wykaz współrzędnych w układzie 65

Władysław Jaworski  
Ul. Okólna 59, m 10  
62-510 Koni

Koło: dnia 2013-10-11

## OŚWIADCZENIE

Na podstawie art. 20 ust. 4 Ustawy z dnia 07 lipca 1994r. – Prawo Budowlane  
(tekst jednolity Dz. U. z 2004 r. Nr 207 poz. 2016 z późniejszymi zmianami)

### OŚWIADCZAM:

że Projekt Budowlany pn:

**„Budowa Oczyszczalni Przyzagrodowej w DĘBOWICZKACH” gm. Olszówka**  
wykonany na zlecenie: **Gminy Olszówka; Olszówka 15; 63-641 Olszówka** został  
sporządzony zgodnie z obowiązującymi przepisami techniczno – budowlanymi,  
normami; wytycznymi, oraz zasadami wiedzy technicznej.

Projekt wykonano w stanie kompletnym z punktu widzenia, któremu ma służyć.

**Podpis Projektanta:**

*inż. Władysław Jaworski*  
62-510 Konin, ul. Okólna 59/10  
tel. (0-63) 43 10 11  
upr. proj. i wyk. w spec. inst.-inż.  
Dec. Nr UAN 453/8346/II/31/85



Zbigniew Ratajczyk  
Ul. Toruńska 80/9  
62-600 Koło

Koło: dnia 2013-10-11

## OŚWIADCZENIE

Na podstawie art. 20 ust. 4 Ustawy z dnia 07 lipca 1994r. – Prawo Budowlane  
(tekst jednolity Dz. U. z 2004 r. Nr 207 poz. 2016 z późniejszymi zmianami)

### OŚWIADCZAM:

że Projekt Budowlany pn:

**„Budowa Oczyszczalni Przyzagrodowej w DĘBOWICZKACH” gm. Olszówka**  
wykonany na zlecenie: **Gminy Olszówka; Olszówka 15; 63-641 Olszówka** został  
sporządzony zgodnie z obowiązującymi przepisami techniczno – budowlanymi,  
normami; wytycznymi, oraz zasadami wiedzy technicznej.

Projekt wykonano w stanie kompletnym z punktu widzenia, któremu ma służyć.

Podpis Projektanta:

  
**mgr inż. Zbigniew Ratajczyk**  
Upr. Nr UAN. 232/8346/II/55/87  
Członek WOIIIB Nr WKP/WM/4257/01

Edward Fursa  
Ul. Staszica 10  
62-600 Koło

Koło: dnia 2013-10-18

## OŚWIADCZENIE SPRAWDZAJĄCEGO

Na podstawie art. 20 ust. 4 Ustawy z dnia 07 lipca 1994r. – Prawo Budowlane  
(tekst jednolity Dz. U. z 2004 r. Nr 207 poz. 2016 z późniejszymi zmianami)

### OŚWIADCZAM:

że Projekt Budowlany pn:

**„Budowa Oczyszczalni Przyzagrodowej w DĘBOWICZKACH” gm. Olszówka**  
wykonany na zlecenie: **Gminy Olszówka; Olszówka 15; 63-641 Olszówka** po jego  
sprawdzeniu stwierdzam, że został sporządzony zgodnie z obowiązującymi przepisami  
techniczno – budowlanymi, normami; wytycznymi, oraz zasadami wiedzy technicznej.  
Projekt wykonano w stanie kompletnym z punktu widzenia, któremu ma służyć.

**Podpis Sprawdzającego:**

**Tech. EDWARD FURSA**  
Kierowanie, nadzór, projektowanie  
sieci i instalacji wod.-kan.,  
ciepłych, gazowych, wentylacyjnych  
Upr. bud. Nr 341/63, U.P. 7342-24/96  
Koło, ul. Staszica 10, tel. 063 272 1122



Urząd Wojewódzki  
W KONINIE

Wydział Planowania Przestrzennego

Urbanistyki, Architektury

i Budownictwa

ul. Armii Czerwonej 21

tel. 295-51, 295-30, 297-31

62-500 Konin

Konin

dnia 22-10

1985 r.

(pieczęć)

Nr UAM.453/8346/II/34/85

DECYZJA O STWIERDZENIU PRZYGOTOWANIA ZAWODOWEGO  
do pełnienia samodzielnych funkcji technicznych w budownictwie

Na podstawie § 2 ust. 2 p. 2, 5 ust. 2, 7 i § 13 ust. 1 pkt. 4 lit. a

rozporządzenia Ministra Gospodarki Terenowej i Ochrony Środowiska z dnia 20 lutego 1975 r.

w sprawie samodzielnych funkcji technicznych w budownictwie (Dz. U. Nr 8, poz. 46)

stwierdza się, że: Obywatel (ka) Władysław Jaworski

(imię i nazwisko)

Inżynier melioracji wodnych

(tytuł naukowy - zawodowy)

urodzony (a) dnia 19 czerwca 1937 r. w Mochnacie - ZSRB

posiada przygotowanie zawodowe upoważniające do wykonywania samodzielnej funkcji

projektanta oraz kierownika budowy i robót

(rodzaj funkcji)

w specjalności instalacyjno - inżynierskiej

(rodzaj specjalności techniczno-budowlanej)

w zakresie sieci sanitarnych z ograniczeniem do sieci wodociagowych

Pow. LW. IV. 548/200/1985-084 i kanalizacyjnych uzbrojenia terenu

(specjalizacja zawodowa)

ZA ZGODNOŚĆ Z ORYGINAŁEM

/ mgr inż. Zbigniew Ratajczyk /



Obywatel Władysław Jaworski jest upoważniony do:

- 1/ kierowania, nadzorowania i kontrolowania budowy i remontów, kierowania i kontrolowania wytwarzania konstrukcyjnych elementów sieci oraz oceniania i badania stanu technicznego w zakresie sieci wodociągowych i kanalizacyjnych uzbrojenia terenu - o powszechnie znanych rozwiązaniach konstrukcyjnych.
- 2/ sporządzania projektów sieci wodociągowych i kanalizacyjnych uzbrojenia terenu - o powszechnie znanych rozwiązaniach konstrukcyjnych i schematach technicznych.

Od decyzji niniejszej przysługuje Obywatelowi odwołanie do Ministra Administracji i Gospodarki Przestrzennej za pośrednictwem tutejszego Wydziału w terminie 14 dni od daty jej doręczenia.

Otrzymuje:

Ob. Władysław Jaworski  
62-510 Konin  
ul. Okólna 59 m 10

Główny


Architekt Wpływódzki

*Janusz Kaczorowski*



ZA ZGODNOŚĆ Z ORYGINAŁEM

.....  
/ mgr inż. Zbigniew Ratajczyk /

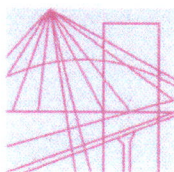

P O L S K A  
I Z B A  
INŻYNIERÓW  
BUDOWNICTWA

Poznań, 2013-06-26

## ZAŚWIADCZENIE

Pan/Pani ..... **Władysław Jaworski**  
.....  
miejsce zamieszkania ..... **ul. Okólna 59 m. 10**  
.....  
**62-510 Konin**  
.....  
jest członkiem Wielkopolskiej Okręgowej Izby Inżynierów  
Budownictwa o numerze ewidencyjnym ..... **WKP/IS/1750/01**  
.....  
i posiada wymagane ubezpieczenie od odpowiedzialności  
cywilnej.  
Niniejsze zaświadczenie jest ważne od dnia ..... **2013-07-01**  
do dnia ..... **2013-12-31**  
.....

Z-ca Przewodniczącego  
Wielkopolskiej Okręgowej  
Izby Inżynierów Budownictwa

*inż. Włodzisław Draber*

Wielkopolska Okręgowa Izba Inżynierów Budownictwa  
ul. Dworkowa 14, 60-602 Poznań, tel./fax 61 854 2014, 61 854 2011  
e-mail: wkp@wkp.piib.org.pl

Urząd Wojewódzki

W KONINIE

Wydział Planowania Przestrzennego

Urbanistyki, Architektury

i Nadzoru Budowlanego

ul. Armii Czerwonej 21

tel. 295-51, 295-30,

62-500 Konin

(pieczęć)

Konin

1987-10-07

dnia 19 r.

Nr UAN.232/8346/II/55/87

**DECYZJA O STWIERDZENIU PRZYGOTOWANIA ZAWODOWEGO  
do pełnienia samodzielnych funkcji technicznych w budownictwie**

Na podstawie § 5 ust.1;6 ust.1;7 i § 13 ust.1 pkt 5 lit. --

rozporządzenia Ministra Gospodarki Terenowej i Ochrony Środowiska z dnia 20 lutego 1975 r.

w sprawie samodzielnych funkcji technicznych w budownictwie (Dz.U. Nr 8, poz. 46) stwierdza się, że:

Obywatel (ka) Zbigniew Kazimierz Ratajczyk  
(imię i nazwisko)

Magister inżynier melioracji wodnych  
(tytuł naukowy - zawodowy)

urodzony (a) dnia 23 kwietnia 1942 r. w Nieświastowie

posiada przygotowanie zawodowe upoważniające do wykonywania samodzielnej funkcji

kierownika budowy i robót

(rodzaj funkcji)

w specjalności wodno - melioracyjnej  
(rodzaj specjalności techniczno-budowlanej)

w zakresie

(specjalizacja zawodowa)

A-1

11

10087

10087



Obywatel (ka) Zbigniew Kazimierz Ratajczyk jest upoważniony (a) do:  
(imię i nazwisko)

- 1/ kierowania, nadzorowania i kontrolowania budowy i robót, kierowania i kontrolowania wytwarzania konstrukcyjnych elementów budowlanych oraz oceniania i badania stanu technicznego z zakresu budownictwa melioracji wodnych i ujęć wód;
- 2/ sporządzania w budownictwie osób fizycznych projektów budownictwa melioracji wodnych i ujęć wód.

Od decyzji niniejszej przysługuje Obywatelowi odwołanie do Ministra Budownictwa, Gospodarki Przestrzennej i Komunalnej za pośrednictwem Głównego Architekta Wojewódzkiego w Koninie w terminie 14 dni od daty jej doręczenia.

Otrzymuje:

Ob. Zbigniew Kazimierz Ratajczyk  
62-600 KOŁO  
ul. Toruńska 70 m 9

Główny Architekt Wojewódzki

mgr inż. arch. Bohdan Mackiewicz




m. p.

(podpis i pieczęć)



2012.05.17 505/500/195702-12

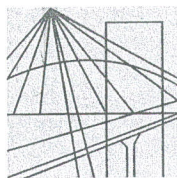

P O L S K A  
I Z B A  
INŻYNIERÓW  
BUDOWNICTWA

Poznań, 2013-01-04.....


## ZAŚWIADCZENIE

Pan/Pani ..... **Zbigniew Ratajczyk** .....


miejsce zamieszkania ..... **ul. Toruńska 80/ 9** .....  
..... **62-600 Koło** .....

jest członkiem Wielkopolskiej Okręgowej Izby Inżynierów  
Budownictwa o numerze ewidencyjnym **WKP/WM/4257/01**.....  
i posiada wymagane ubezpieczenie od odpowiedzialności  
cywilnej.

Niniejsze zaświadczenie jest ważne od dnia ..... **2013-01-01** .....  
do dnia **2013-12-31** .....

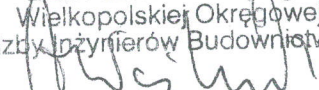Z-ca Przewodniczącego  
Wielkopolskiej Okręgowej  
Izby Inżynierów Budownictwa  
  
mgr inż. Zenon Wośkowiak

Wielkopolska Okręgowa Izba Inżynierów Budownictwa  
ul. Dworkowa 14, 60-602 Poznań, tel./fax 61 854 2014, 61 854 2011  
e-mail: wkp@wkp.piib.org.pl

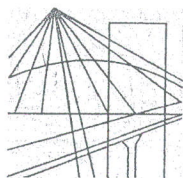

P O L S K A  
I Z B A  
INŻYNIERÓW  
BUDOWNICTWA

Poznań, 2013-02-04

## ZAŚWIADCZENIE

Pan/Pani ..... **Edward Fursa**  
.....  
miejsce zamieszkania ..... **ul. Staszica 10**  
.....  
**62-600 Koło**

jest członkiem Wielkopolskiej Okręgowej Izby Inżynierów  
Budownictwa o numerze ewidencyjnym ..... **WKP/IS/1045/01**  
i posiada wymagane ubezpieczenie od odpowiedzialności  
cywilnej.

Niniejsze zaświadczenie jest ważne od dnia ..... **2013-03-01**  
do dnia ..... **2014-02-28**

Z-ca Przewodniczącego  
Wielkopolskiej Okręgowej  
Izby Inżynierów Budownictwa  
*[Signature]*  
mgr inż. Zenon Wośkowiak

Wielkopolska Okręgowa Izba Inżynierów Budownictwa  
ul. Dworkowa 14, 60-602 Poznań, tel./fax 61 854 2014, 61 854 2011  
e-mail: wkp@wkp.piib.org.pl





Wojewoda Koninowski

**DECYZJA**

o nadaniu uprawnień budowlanych

Na podstawie art. 12 ust.1 pkt 1 i pkt 6, art. 13 ust.1 pkt 1, ust. 2 i ust.4, art. 14 ust.1 pkt 4 ustawy z dnia 7 lipca 1994 r. Prawo budowlane ( Dz. U. Nr 89, poz. 414 ), w związku z § 9 ust.1 oraz § 5 ust. 5 i § 22 rozporządzenia Ministra Gospodarki Przestrzennej i Budownictwa z dnia 30 grudnia 1994 r. w sprawie samodzielnych funkcji technicznych w budownictwie ( Dz. U. Nr 8, poz. 38 z 1995 r.) stwierdza się, że :

**Pan Edward FURSA**

technik budowlany

w zakresie specjalności instalacje i urządzenia sanitarne

syn Jana i Jadwigi

urodzony 18 czerwca 1944 r. - Baranowicze - Z.S.R.R.

zdał w dniu 4-grudnia 1996 r. egzamin przed Komisją Egzaminacyjną i otrzymał uprawnienia budowlane :

do projektowania w ograniczonym zakresie

w specjalności instalacyjnej przy wykonywaniu projektów instalacji i urządzeń wodociagowych i kanalizacyjnych, ciepłych, wentylacyjnych i gazowych wraz z przyłączami [ z wyłączeniem przyłączy gazowych ] w budownictwie jednorodzinnym, zagrodowym oraz innych budynków o kubaturze do 1000 m<sup>3</sup> i prostej funkcji technologicznej takich jak magazyny, niewielkie obiekty handlowe, warsztaty rzemieślnicze.

Pan Edward Fursa w zakresie swojej specjalności jest uprawniony do :

- projektowania i sprawowania nadzoru autorskiego,
- wykonywania państwowego nadzoru budowlanego.

Od decyzji niniejszej przysługuje odwołanie do Głównego Inspektora Nadzoru Budowlanego za pośrednictwem Wojewody Koninowskiego w terminie 14 dni od daty jej otrzymania.




w/z WOJEWODY

*Sygnisław Tarnowski*  
WICEWOJEWODA

POZNAN, dnia 18 listopada 1969

Nr ewid. uprawn. 341/69

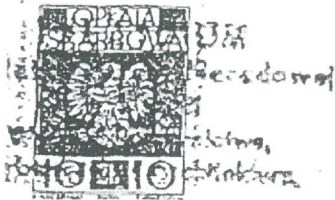

## UPRAWNIENIA BUDOWLANE

Na podstawie art. 18, art. 19 ust. 1 pkt 1 i art. 20 ust. 1 ustawy z dnia 31 stycznia 1961 r.  
- prawo budowlane (Dz. U. nr 7, poz. 46) oraz § 29 i § 13, ust. 1, pkt 1  
rozporządzenia Przewodniczącego Komitetu Budownictwa, Urbanistyki i Architektury z dnia  
10 września 1962 r. w sprawie kwalifikacji fachowych osób wykonujących funkcje tech-  
niczne w budownictwie powszechnym (Dz. U. nr 53, poz. 266)

Oh. FURSA Edward

technik budowlany - w zakresie specj. instalacje i urządzenia  
sanitarne

urodzony dnia 18 czerwca 1944 r. w Baranowiczach /ZSRR./

o r z y m u j e

w specjalności instalacji i urządzeń sanitarnych

uprawnienia budowlane do kierowania robotami budowlanymi w za-  
kresie budowy instalacji i urządzeń sanitarnych w obiek-  
tach budowlanych z wyjątkiem budowy skomplikowanych insta-  
lacji i urządzeń sanitarnych. - - - - -

Starszy Architekt  
Województwa Poznańskiego

Int. Karol Przybylski  
Kierownik Wydziału



**Starostwo Powiatowe w Kole**

ul. Sienkiewicza 21/23

62-600 Koło

województwo: wielkopolskie

powiat: kolski

**WYPIS UPROSZCZONY Z REJESTRU GRUNTÓW**

data wydruku: 2013-05-06

GK.6621.2.1033/13

**JEDNOSTKA REJESTROWA: 300909\_2.0002.G42**

UDZIAŁ: 1/1

grupa: 1.1

char. st. władania: właściciel

SKARB PAŃSTWA-AGENCJA NIERUCHOMOŚCI ROLNYCH

**DZIAŁKA: 4/24**

jedm.ewid.: OLSZÓWKA

arkusz mapy: 2

obręb (numer, nazwa): 0002 , DĘBOWICZKI

pow. działki: 0.6034

Id dz.: 300909\_2.0002.AR\_2.4/24

Dokumenty:

rodzaj: Inny dokument określający prawa do nieruchomości  
sygnatura(numer): EP42/95 Z1/96**DZIAŁKA: 42/70**

jedm.ewid.: OLSZÓWKA

arkusz mapy: 2

obręb (numer, nazwa): 0002 , DĘBOWICZKI

pow. działki: 0.4834

Id dz.: 300909\_2.0002.AR\_2.42/70

Dokumenty:

rodzaj: Inny dokument określający prawa do nieruchomości  
sygnatura(numer): EP42/95 Z1/96 P42/95 Z1/96**JEDNOSTKA REJESTROWA: 300909\_2.0002.G53**

UDZIAŁ: 1/1

grupa: 4.1

char. st. władania: właściciel

GMINA OLSZÓWKA

Siedziba: 62-641 Olszówka

**DZIAŁKA: 16/1**

jedm.ewid.: OLSZÓWKA

arkusz mapy: 2

obręb (numer, nazwa): 0002 , DĘBOWICZKI

pow. działki: 0.51

Id dz.: 300909\_2.0002.AR\_2.16/1

Dokumenty:

rodzaj: Księga wieczysta  
sygnatura(numer): KN1K/00050834/1**JEDNOSTKA REJESTROWA: 300909\_2.0002.G54**

UDZIAŁ: 1/1

grupa: 11

char. st. władania: właściciel

POWIAT KOŁO REGON:311018999

Siedziba: Sienkiewicza 21 nr lok. 23, 62-600 Koło

UDZIAŁ: 1/1

grupa: 11.2

char. st. władania: zarządca trwały

POWIATOWY ZARZĄD DRÓG W KOLE

Siedziba: Toruńska 200, 62-600 Koło

**DZIAŁKA: 5**

jedm.ewid.: OLSZÓWKA

arkusz mapy: 2

obręb (numer, nazwa): 0002 , DĘBOWICZKI

pow. działki: 1.60

Id dz.: 300909\_2.0002.AR\_2.5

Uwagi:

NR430

Dokumenty:

rodzaj: Księga wieczysta  
sygnatura(numer): KN1K/00050671/0**JEDNOSTKA REJESTROWA: 300909\_2.0002.G55**

UDZIAŁ: 90/359

grupa: 7.2

char. st. władania: współwłaściciel

Jurczyk Anna, rodzice: Roman Władysława, PESEL \*\*\*\*\*10667

Zam. 62-641 Dębowiczki 28 m.17 poczta: Olszówka



UDZIAŁ WSPÓLNY: 45/359 grupa: 7.2 char. st. władania: współwłaściciel  
MAŁŻEŃSTWO:

Ludwicki Marek, rodzice: Władysław Krystyna, PESEL \*\*\*\*\*10632  
Zam. 62-641 Olszówka 63

Ludwicka Mariola Bożena, rodzice: Kazimierz Krystyna, PESEL \*\*\*\*\*11325  
Zam. Odechów 7

UDZIAŁ WSPÓLNY: 67/359 grupa: 7.2 char. st. władania: współwłaściciel  
MAŁŻEŃSTWO:

Płotecki Józef, rodzice: Ryszard  
Zam. 62-641 Dębowniczy 28 m.15 poczta: Olszówki  
Płotecka Elżbieta, rodzice: Bronisław  
Zam. 62-641 Dębowniczy poczta: Olszówki

UDZIAŁ WSPÓLNY: 67/359 grupa: 7.2 char. st. władania: współwłaściciel  
MAŁŻEŃSTWO:

Małecki Krzysztof, rodzice: Ryszard Stefania, PESEL \*\*\*\*\*11659  
Zam. 62-641 Dębowniczy 22 poczta: Olszówki  
Małecka Aleksandra Teresa, rodzice: Zygmunt Marianna, PESEL \*\*\*\*\*15020  
Zam. 62-641 Dębowniczy 22 poczta: Olszówki

UDZIAŁ WSPÓLNY: 90/359 grupa: 7.2 char. st. władania: współwłaściciel  
MAŁŻEŃSTWO:

Walczak Radosław, rodzice: Józef Halina, PESEL \*\*\*\*\*09778  
Zam. 62-641 Zawadka 35 poczta: Olszówka  
Walczak Dorota, rodzice: Jan Halina, PESEL \*\*\*\*\*08347  
Zam. 62-641 Zawadka 35 poczta: Olszówka

DZIAŁKA: 4/1 jedn.ewid.: OLSZÓWKA arkusz mapy: 2  
obręb (numer, nazwa): 0002, DĘBOWICZKI pow. działki: 0.0357

Id dz.: 300909\_2.0002.AR\_2.4/1

Dokumenty:

rodzaj: Księga wieczysta sygnatura(numer): 35648

JEDNOSTKA REJESTROWA: 300909\_2.0002.G58

UDZIAŁ: 90/480 grupa: 7.2 char. st. władania: współwłaściciel  
Chojnacki Krzysztof Janusz, rodzice: Kazimierz Krystyna, PESEL \*\*\*\*\*04732  
Zam. 62-641 Dębowniczy 26 m.3 poczta: Olszówki

UDZIAŁ WSPÓLNY: 120/480 grupa: 7.2 char. st. władania: współwłaściciel  
MAŁŻEŃSTWO:

Glapiński Jan, rodzice: Kazimierz Leokadia, PESEL \*\*\*\*\*14972  
Zam. 62-641 Dębowniczy 26 m.5 poczta: Olszówki  
Glapińska Regina, rodzice: Stanisław Stanisława, PESEL \*\*\*\*\*13388  
Zam. 62-641 Dębowniczy 26 m.5 poczta: Olszówki

UDZIAŁ: 180/480 grupa: 1.1 char. st. władania: współwłaściciel  
SKARB PAŃSTWA-AGENCJA NIERUCHOMOŚCI ROLNYCH

UDZIAŁ: 90/480 grupa: 7.2 char. st. władania: współwłaściciel  
Winczkowski Zbigniew, rodzice: Stanisław Zofia, PESEL \*\*\*\*\*02950  
Zam. 99-150 Besiekiery 43 poczta: Grabów

Uwagi - osoba:

ADRES DO KORESPODENCJI: DĘBOWICZKI 26/1 62-641 OLSZÓWKA

DZIAŁKA: 4/2

jedn.ewid.: OLSZÓWKA

arkusz mapy: 2

obręb (numer, nazwa): 0002 , DĘBOWICZKI

pow. działki: 0.0478

Id dz.: 300909\_2.0002.AR\_2.4/2

Dokumenty:

rodzaj: Inny dokument określający prawa do nieruchomości (numer): AN1393/96 Z5/96

rodzaj: Księga wieczysta sygnatura (numer): KN1K/00034062/0

JEDNOSTKA REJESTROWA: 300909\_2.0002.G61

UDZIAŁ: 81/644

grupa: 7.2

char. st. władania: współwłaściciel

Ziółkowska Lucyna, rodzice: Gustaw Franciszka, PESEL \*\*\*\*\*08582

Zam. Dębowniczy 24 m.4 poczta: Olszówka

UDZIAŁ: 80/644

grupa: 7.2

char. st. władania: współwłaściciel

Binkiewicz Jadwiga Bronisława, rodzice: Bronisław Kazimiera, PESEL \*\*\*\*\*07726

Zam. 62-641 Dębowniczy 27 m.7 poczta: Olszówka

UDZIAŁ WSPÓLNY: 81/644

grupa: 7.2

char. st. władania: współwłaściciel

MAŁŻEŃSTWO:

Olejniczak Kazimierz, rodzice: Jan

Zam. 62-641 Dębowniczy poczta: Olszówka

Olejniczak Helena, rodzice: Andrzej Zofia, PESEL \*\*\*\*\*08481

Zam. 62-641 Dębowniczy 27 m.8 poczta: Olszówka

UDZIAŁ WSPÓLNY: 81/644

grupa: 7.2

char. st. władania: współwłaściciel

MAŁŻEŃSTWO:

Kamiński Stanisław, rodzice: Feliks Zofia, PESEL \*\*\*\*\*05658

Zam. 62-641 Dębowniczy 23 m.4 poczta: Olszówka

Kamińska Marianna, rodzice: Edward Irena, PESEL \*\*\*\*\*12606

Zam. 62-641 Dębowniczy 23 m.4 poczta: Olszówka

UDZIAŁ WSPÓLNY: 80/644

grupa: 7.2

char. st. władania: współwłaściciel

MAŁŻEŃSTWO:

Walczak Tadeusz, rodzice: Jan Janina, PESEL \*\*\*\*\*03595

Zam. 62-641 Dębowniczy 27 m.5 poczta: Olszówka

Walczak Danuta, rodzice: Emil Regina, PESEL \*\*\*\*\*15285

Zam. 62-641 Dębowniczy 27 m.5 poczta: Olszówka

UDZIAŁ: 80/644

grupa: 7.2

char. st. władania: współwłaściciel

Jankowska Elżbieta Władysława, rodzice: Henryk Teresa, PESEL \*\*\*\*\*13044

Zam. 62-640 Boguszyniec 36 poczta: Grzegorzew

UDZIAŁ WSPÓLNY: 81/644

grupa: 7.2

char. st. władania: współwłaściciel

MAŁŻEŃSTWO:

Wawrzyniak Zbigniew, rodzice: Kazimierz Janina, PESEL \*\*\*\*\*04179

Zam. 62-641 Dębowniczy 27 m.3 poczta: Olszówka

Wawrzyniak Aneta, rodzice: Kazimierz Helena, PESEL \*\*\*\*\*00964

Zam. 62-641 Dębowniczy 27 m.3 poczta: Olszówka

UDZIAŁ: 80/644

grupa: 7.2

char. st. władania: współwłaściciel

Pietraszewska Grażyna, rodzice: Tadeusz Janina, PESEL \*\*\*\*\*12401

Zam. Bohaterów Września 1939 11 m.23, 62-650 Kłodawa

DZIAŁKA: 42/2

jedn.ewid.: OLSZÓWKA

arkusz mapy: 2

obręb (numer, nazwa): 0002 , DĘBOWICZKI

pow. działki: 0.0644

Id dz.: 300909\_2.0002.AR\_2.42/2

Dokumenty:

rodzaj: Księga wieczysta

sygnatura(numer): 34061

JEDNOSTKA REJESTROWA: 300909\_2.0002.G67

UDZIAŁ: 62/1122 grupa: 7.2 char. st. władania: współwłaściciel

Kalinowski Wiesław, rodzice: Antoni Ksawera, PESEL \*\*\*\*\*13619

Zam. 62-641 Dębowniczi 28 m.14 poczta: Olszówki

UDZIAŁ: 67/1122 grupa: 7.2 char. st. władania: współwłaściciel

Ławniczak Teresa Danuta, rodzice: Lucjan Kazimiera, PESEL \*\*\*\*\*14164

Zam. 62-641 Dębowniczi 28 m.6 poczta: Olszówki

UDZIAŁ: 52/1122 grupa: 7.2 char. st. władania: współwłaściciel

Chwiał Bogusław, rodzice: Stanisław Tekla, PESEL \*\*\*\*\*02252

Zam. 11 Listopada 33 m.54, 62-500 Konin

UDZIAŁ WSPÓLNY: 63/1122 grupa: 7.2 char. st. władania: współwłaściciel

MAŁŻEŃSTWO:

Kołodziejczak Tadeusz, rodzice: Czesław Leokadia, PESEL \*\*\*\*\*17753

Zam. 62-641 Dębowniczi 28 m.13 poczta: Olszówki

Kołodziejczak Marianna, rodzice: Stanisław Leokadia, PESEL \*\*\*\*\*01245

Zam. 62-641 Dębowniczi 28 m.13 poczta: Olszówki

UDZIAŁ WSPÓLNY: 62/1122 grupa: 7.2 char. st. władania: współwłaściciel

MAŁŻEŃSTWO:

Kamiński Henryk, rodzice: Stanisław Marianna, PESEL \*\*\*\*\*11078

Zam. 62-641 Dębowniczi 28 m.8 poczta: Olszówki

Kamińska Mariola Katarzyna, rodzice: Henryk Krystyna, PESEL \*\*\*\*\*12643

Zam. 62-641 Dębowniczi 28 m.8 poczta: Olszówki

UDZIAŁ WSPÓLNY: 68/1122 grupa: 7.2 char. st. władania: współwłaściciel

MAŁŻEŃSTWO:

Ciszewski Stanisław, rodzice: Jan Marianna, PESEL \*\*\*\*\*00494

Zam. 62-641 Dębowniczi 28 m.3 poczta: Olszówki

Ciszewska Helena, rodzice: Bolesław Franciszka, PESEL \*\*\*\*\*01644

Zam. 62-641 Dębowniczi 28 m.3 poczta: Olszówki

UDZIAŁ WSPÓLNY: 62/1122 grupa: 7.2 char. st. władania: współwłaściciel

MAŁŻEŃSTWO:

Sochacki Józef, rodzice: Konstanty Wanda, PESEL \*\*\*\*\*14270

Zam. 62-641 Dębowniczi 28 m.16 poczta: Olszówki

Sochacka Maria, rodzice: Benon Władysława, PESEL \*\*\*\*\*12409

Zam. 62-641 Dębowniczi 28 m.16 poczta: Olszówki

UDZIAŁ WSPÓLNY: 68/1122 grupa: 7.2 char. st. władania: współwłaściciel

MAŁŻEŃSTWO:

Frątczak Bolesław, rodzice: Władysław Władysława, PESEL \*\*\*\*\*01435

Zam. 62-641 Dębowniczi 28 m.1 poczta: Olszówki

Frątczak Marianna, rodzice: Leon Kazimiera, PESEL \*\*\*\*\*02100

Zam. 62-641 Dębowniczi 28 m.1 poczta: Olszówki

UDZIAŁ WSPÓLNY: 62/1122 grupa: 7.2 char. st. władania: współwłaściciel

MAŁŻEŃSTWO:

Kujawa Władysław, rodzice: Józef



Zam. 62-641 Dębowniczi 28 m.18 poczta: Olszówki		
Kujawa Jadwiga, rodzice: Franciszek Władysława, PESEL *****07687		
Zam. 62-641 Dębowniczi 28 m.18 poczta: Olszówki		
UDZIAŁ WSPÓLNY: 52/1122	grupa: 7.2	char. st. władania: współwłaściciel
MAŁŻEŃSTWO:		
Marczewski Elwin Ernest, rodzice: Zdzisław Irena, PESEL *****05033		
Zam. 62-641 Dębowniczi 28 m.11 poczta: Olszówki		
Marczewska Beata Dorota, rodzice: Tadeusz Anna, PESEL *****11844		
Zam. 62-641 Dębowniczi 28 m.11 poczta: Olszówki		
UDZIAŁ WSPÓLNY: 52/1122	grupa: 7.2	char. st. władania: współwłaściciel
MAŁŻEŃSTWO:		
Cieślak Tomasz, rodzice: Kazimierz Wanda, PESEL *****10730		
Zam. 62-641 Dębowniczi 28 m.7 poczta: Olszówka		
Cieślak Renata, rodzice: Marek Anna, PESEL *****10620		
Zam. 62-641 Dębowniczi 28 m.7 poczta: Olszówka		
UDZIAŁ WSPÓLNY: 62/1122	grupa: 7.2	char. st. władania: współwłaściciel
MAŁŻEŃSTWO:		
Łukasik Zygmunt Jerzy, rodzice: Stanisław Stanisława, PESEL *****06093		
Zam. 62-641 Dębowniczi 28 m.10 poczta: Olszówka		
Łukasik Zofia, rodzice: Franciszek Janina, PESEL *****07327		
Zam. 62-641 Dębowniczi 28 m.10 poczta: Olszówka		
UDZIAŁ WSPÓLNY: 62/1122	grupa: 7.2	char. st. władania: współwłaściciel
MAŁŻEŃSTWO:		
Małecki Edward, rodzice: Ryszard		
Zam. 62-641 Dębowniczi 28 m.12 poczta: Olszówki		
Małecka Grażyna, rodzice: Bronisław Barbara, PESEL *****13604		
Zam. 62-641 Dębowniczi 28 m.12 poczta: Olszówki		
UDZIAŁ WSPÓLNY: 68/1122	grupa: 7.2	char. st. władania: współwłaściciel
MAŁŻEŃSTWO:		
Sosnowski Władysław, rodzice: Wacław Marta, PESEL *****18853		
Zam. 62-641 Dębowniczi 28 m.5 poczta: Olszówka		
Sosnowska Aniela, rodzice: Franciszek Władysława, PESEL *****12649		
Zam. 62-641 Dębowniczi 28 m.5 poczta: Olszówka		
UDZIAŁ WSPÓLNY: 67/1122	grupa: 7.2	char. st. władania: współwłaściciel
MAŁŻEŃSTWO:		
Kosmala Józef, rodzice: Stefan		
Zam. 62-641 Dębowniczi 28 m.4 poczta: Olszówki		
Kosmala Władysława, rodzice: Jan Marianna, PESEL *****09820		
Zam. 62-641 Dębowniczi 28 m.4 poczta: Olszówki		
UDZIAŁ WSPÓLNY: 63/1122	grupa: 7.2	char. st. władania: współwłaściciel
MAŁŻEŃSTWO:		
Plutecki Józef, rodzice: Ryszard		
Zam. 62-641 Dębowniczi 28 m.15 poczta: Olszówki		
Plutecka Elżbieta, rodzice: Bronisław		
Zam. 62-641 Dębowniczi poczta: Olszówki		

UDZIAŁ WSPÓLNY: 67/1122 grupa: 7.2 char. st. władania: współwłaściciel  
MAŁŻEŃSTWO:

Królikowski Czesław, rodzice: Stefan Waleria, PESEL \*\*\*\*\*08970  
Zam. 62-641 Dębowniczi 28 m.2 poczta: Olszówki

Królikowska Halina, rodzice: Jan Janina, PESEL \*\*\*\*\*12721

Zam. 62-641 Dębowniczi 28 m.2 poczta: Olszówki

UDZIAŁ: 63/1122 grupa: 7.2 char. st. władania: współwłaściciel  
Frątczak Władysława, rodzice: Bolesław Marianna, PESEL \*\*\*\*\*02124

Zam. 62-641 Dębowniczi 28 m.17 poczta: Olszówki

DZIAŁKA: 42/3 jedn.ewid.: OLSZÓWKA arkusz mapy: 2  
obręb (numer, nazwa): 0002, DĘBOWICZKI pow. działki: 0.1122

Id dz.: 300909\_2.0002.AR\_2.42/3

Dokumenty:

rodzaj: Księga wieczysta sygnatura(numer): 34060

JEDNOSTKA REJESTROWA: 300909\_2.0002.G75

UDZIAŁ WSPÓLNY: 1/1 grupa: 7.2 char. st. władania: właściciel  
MAŁŻEŃSTWO:

Małecki Krzysztof, rodzice: Ryszard Stefania, PESEL \*\*\*\*\*11659

Zam. 62-641 Dębowniczi 22 poczta: Olszówki

Małecka Aleksandra Teresa, rodzice: Zygmunt Marianna, PESEL \*\*\*\*\*15020

Zam. 62-641 Dębowniczi 22 poczta: Olszówki

DZIAŁKA: 42/71 jedn.ewid.: OLSZÓWKA arkusz mapy: 2  
obręb (numer, nazwa): 0002, DĘBOWICZKI pow. działki: 0.0439

Id dz.: 300909\_2.0002.AR\_2.42/71

Dokumenty:

rodzaj: Inny dokument określający prawa do nieruchomości sygnatura(numer): EP42/95 Z1/96 P42/95 Z1/96

JEDNOSTKA REJESTROWA: 300909\_2.0002.G89

UDZIAŁ: 1/1 grupa: 8.2 char. st. władania: właściciel  
SPÓŁDZIELNIA MIESZKANIOWA W CHODOWIE

DZIAŁKA: 42/76 jedn.ewid.: OLSZÓWKA arkusz mapy: 2  
obręb (numer, nazwa): 0002, DĘBOWICZKI pow. działki: 0.6867

Id dz.: 300909\_2.0002.AR\_2.42/76

Dokumenty:

rodzaj: Księga wieczysta sygnatura(numer): 39263

rodzaj: Inny dokument określający prawa do nieruchomości sygnatura(numer): AN6916/95

JEDNOSTKA REJESTROWA: 300909\_2.0002.G90

UDZIAŁ WSPÓLNY: 1/1 grupa: 7.1 char. st. władania: właściciel  
MAŁŻEŃSTWO:

Galemba Leszek Ryszard, rodzice: Aleksy Marianna, PESEL \*\*\*\*\*05256

Zam. 62-600 KIEŁCZEW SMUŻNY IV 58 poczta: KOŁO

Galemba Jolanta, rodzice: Stanisław Daniela, PESEL \*\*\*\*\*07522

Zam. 62-600 KIEŁCZEW SMUŻNY IV 58 poczta: KOŁO

DZIAŁKA: 14 jedn.ewid.: OLSZÓWKA arkusz mapy: 2  
obręb (numer, nazwa): 0002, DĘBOWICZKI pow. działki: 66.2900

Id dz.: 300909\_2.0002.AR\_2.14

Dokumenty:

Z-CA NACZELNIKA WYDZIAŁU  
Geodezji, Kartografii i Katastru  
*Maria Antosik*





**Wielkopolski Zarząd Melioracji i Urządzeń Wodnych w Poznaniu**  
ul. Piekary 17, 61-823 Poznań,  
tel. centrala: 61 64 75 400, sekretariat: 61 64 75 401, fax. 61 85 25 561  
REGON: 000658640 NIP: 777-00-06-120

**Rejonowy Oddział w Koninie**  
ul. Okólna 59, 62-510 Konin, tel. 63 242 10 75, fax. 63 243 20 83  
e-mail [rowzmiuwkonin@lm.pl](mailto:rowzmiuwkonin@lm.pl)  
<http://www.wzmiuw.pl>

Konin, dnia 10 maj 2013 r.

RO EUM 4600.3-25/13

**Urząd Gminy Olszówka**

**62-641 Olszówka**

Odpowiadając na pismo z dnia 22.04.2013 r. zawierające prośbę o uzgodnienie trasy projektowanej kanalizacji sanitarnej w msc. Dębowiczki (gm. Olszówka) w zakresie kolizji z urządzeniami melioracyjnymi, Rejonowy Oddział w Koninie Wielkopolskiego Zarządu Melioracji i Urządzeń Wodnych w Poznaniu informuje, co następuje:

1. Na trasie projektowanej kanalizacji występują podziemne urządzenia melioracyjne (kolizja kanalizacji sanitarnej z siecią drenarską została przez nas naniesiona orientacyjnie na mapę kolorem niebieskim).
2. Nie jesteśmy właścicielem, ani administratorem urządzeń melioracji wodnych szczegółowych, ich administratorem na przedmiotowym terenie jest Rejonowy Związek Spółek Wodnych w Kole.
3. Zbieracz drenarski należy odnaleźć w terenie, zabezpieczyć i ewentualnie przebudować, zachowując taką samą sprawność.
4. Sugerujemy, aby RZSW w Kole udzielić 2 letniej gwarancji na usuwanie ewentualnych awarii sieci drenarskiej, powstałych w wyniku realizacji przedmiotowej inwestycji.

DYREKTOR

*mgr inż. Marian Jacolik*


Do wiadomości:

1. Inspektorat w Kole.
2. RZSW Koło.
3. Aa (KO).



# MAPA SYTUACYJNO WYSOKOŚCIOWA 1 : 1000

woj. wielkopolskie, powiat kolski  
Gmina Olszówka  
Obręb Dębowniczy, ark. 2  
Ark. mapy zasadniczej 425.332.252  
Ark. mapy zasadniczej 425.332.254

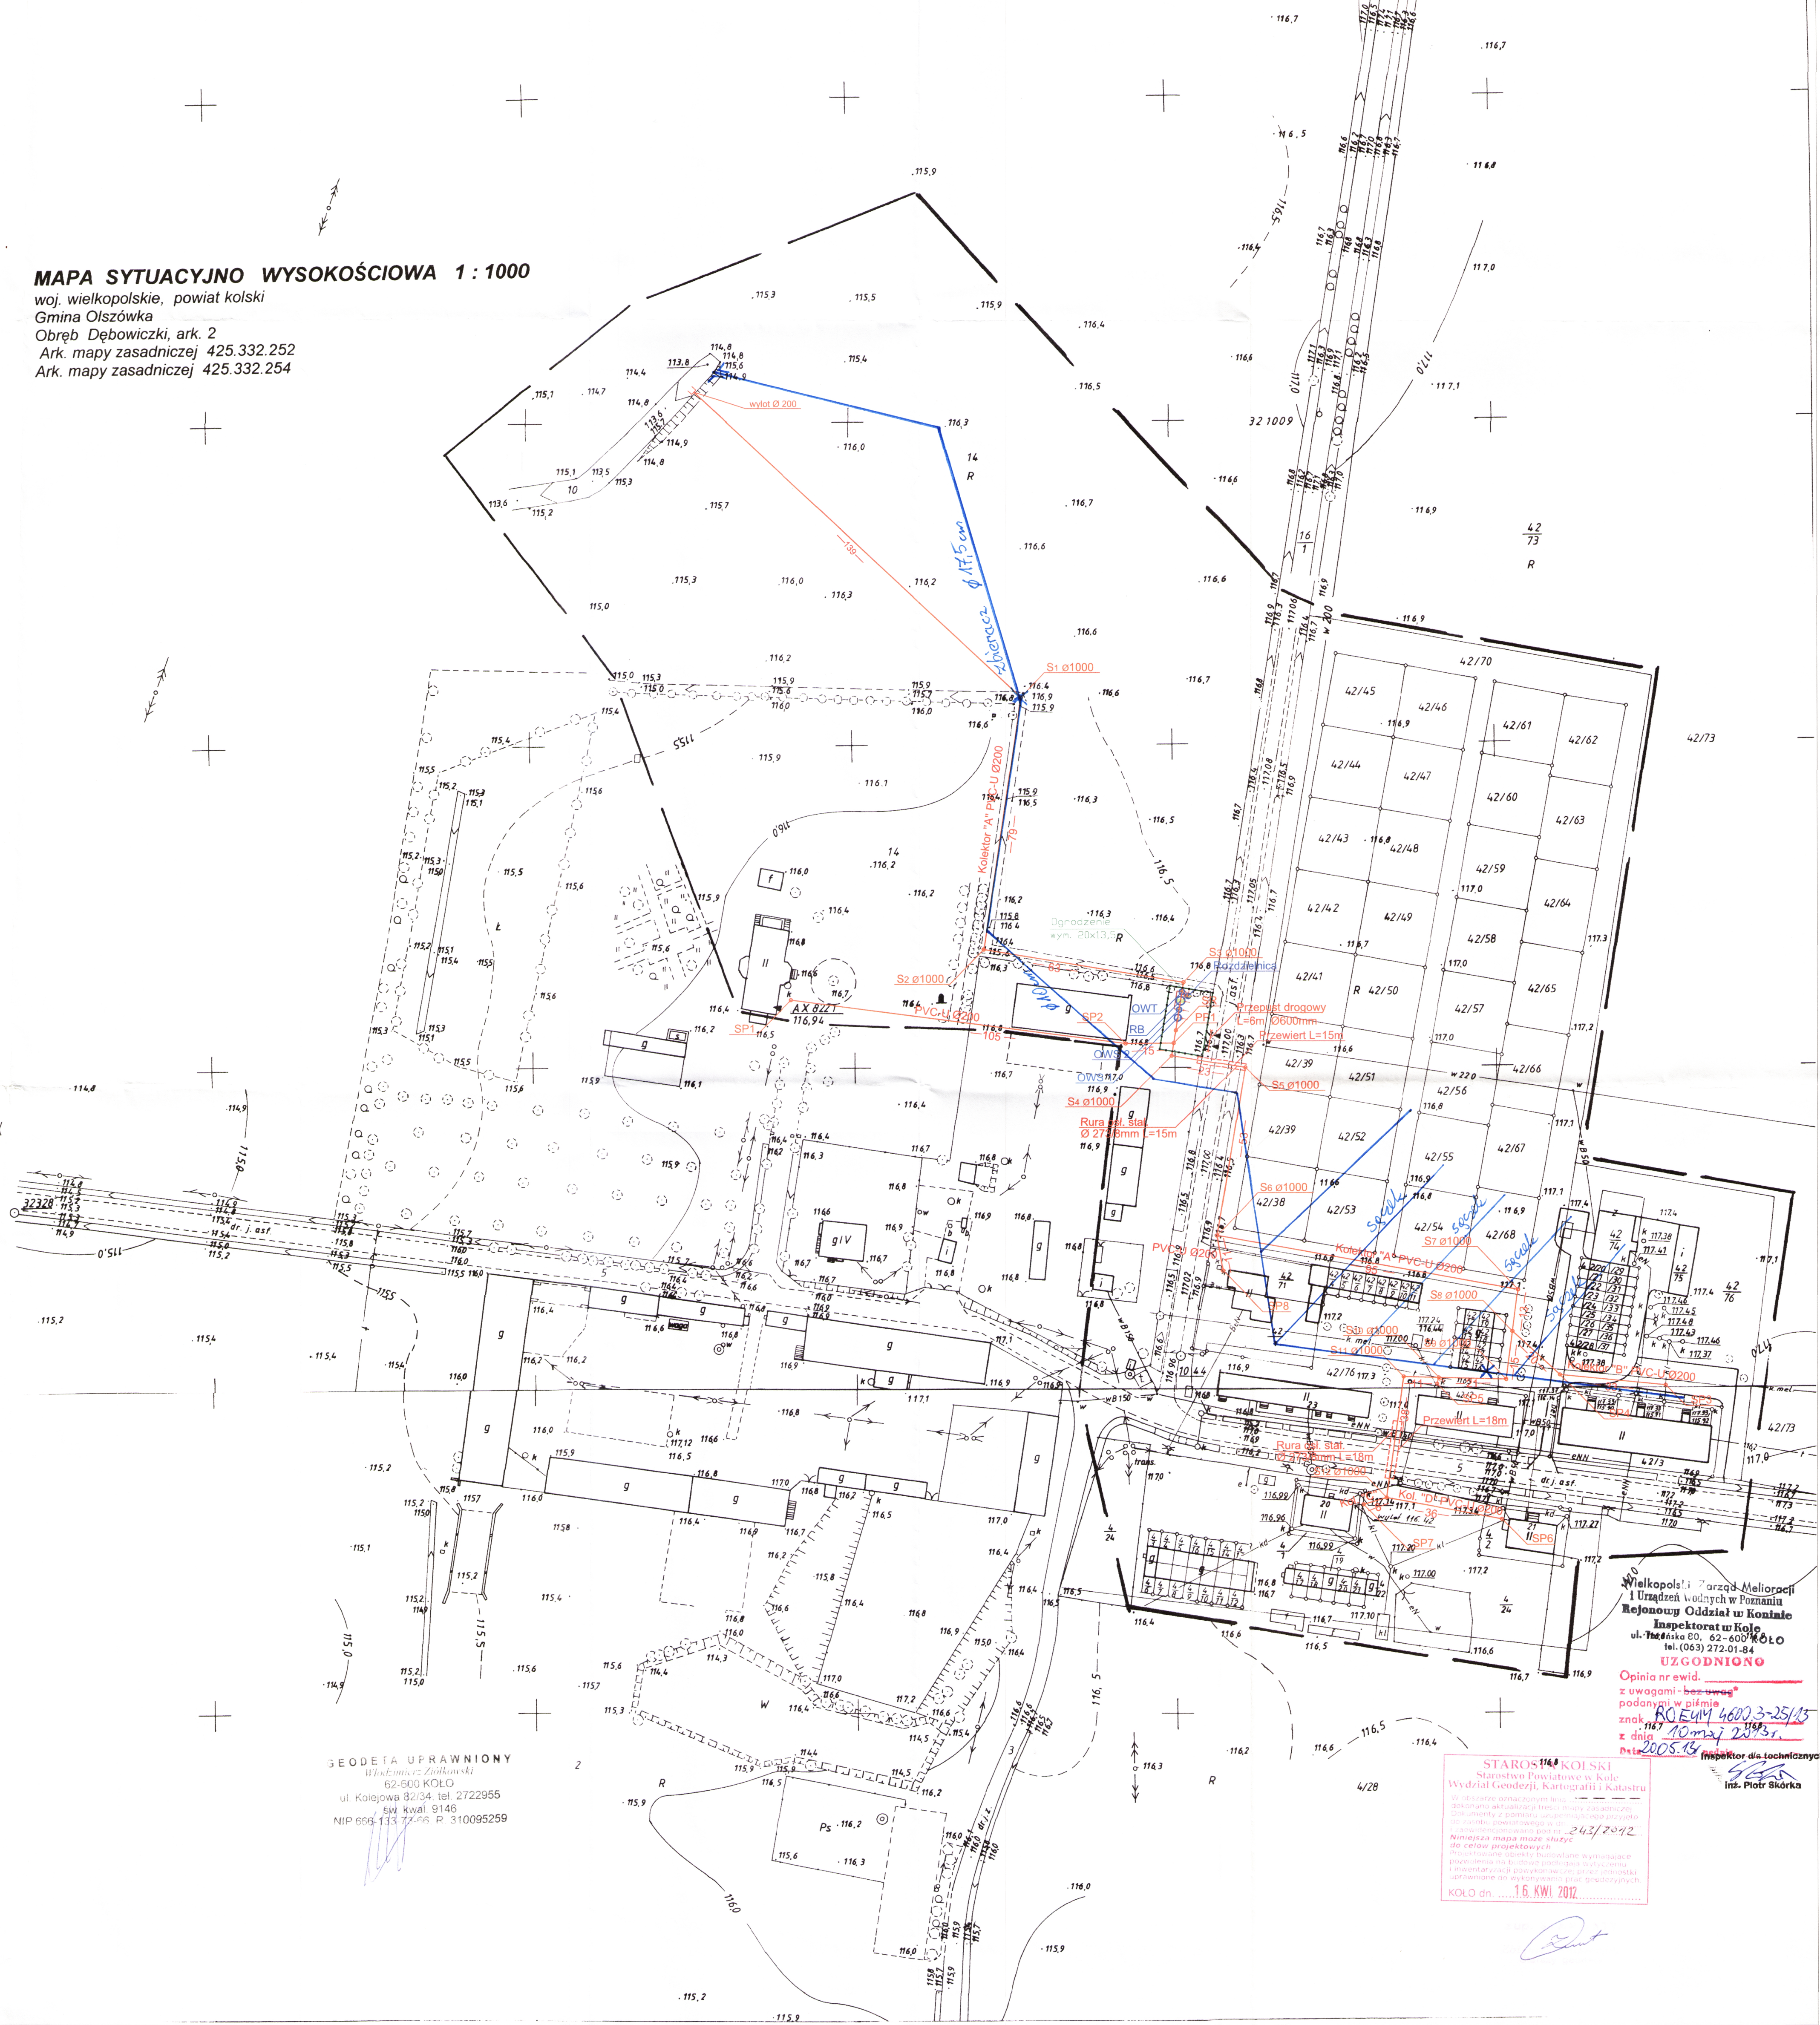

GEODETA UPRAWNIONY  
Włodzisław Żółkowski  
62-600 KOŁO  
ul. Kolejowa 82/34, tel. 2722955  
SW. kwal. 9146  
NIP 666 133 72-66 R. 310095259

Wielkopolski Zarząd Melioracji  
i Urządzeń Wodnych w Poznaniu  
Rejonowy Oddział w Koninie  
Inspektorat w Kołach  
ul. Tysiącka 80, 62-600 KOŁO  
tel. (063) 272-01-84

UZGODNIŁO  
Opinia nr ewid.  
z uwagami - bez uwag  
podany w piśmie  
znak. RO.EUM.4600.3-25/13  
z dnia 10 maj 2013 r.  
Data 2005.13


STAROSTA KOLSKI  
Starostwo Powiatowe w Kołach  
Wydział Geodezji, Kartografii i Katastru  
W celu aktualizacji treści mapy zasadniczej  
dokonano aktualizacji treści mapy zasadniczej  
dotyczy z pomiaru uzupełnienia przydatności  
do celów projektowych w dniu 24/3/2012  
Niniejsza mapa może służyć  
do celów projektowych  
Przebieganie obiektów budowlanych wymagające  
podjęcia niekwalifikujących się do wykreślenia  
i inwentaryzacji państwowej, przedmiotowej  
uprawnione do wykreślenia i inwentaryzacji  
KOŁO dn. 16. KWI. 2012.

Inspektor dla technicznych  
Inż. Piotr Skórka



# MAPA SYTUACYJNO WYSOKOŚCIOWA 1 : 1000

woj. wielkopolskie, powiat kolski  
Gmina Olszówka  
Obręb Dębowniczy, ark. 2  
Ark. mapy zasadniczej 425.332.252  
Ark. mapy zasadniczej 425.332.254

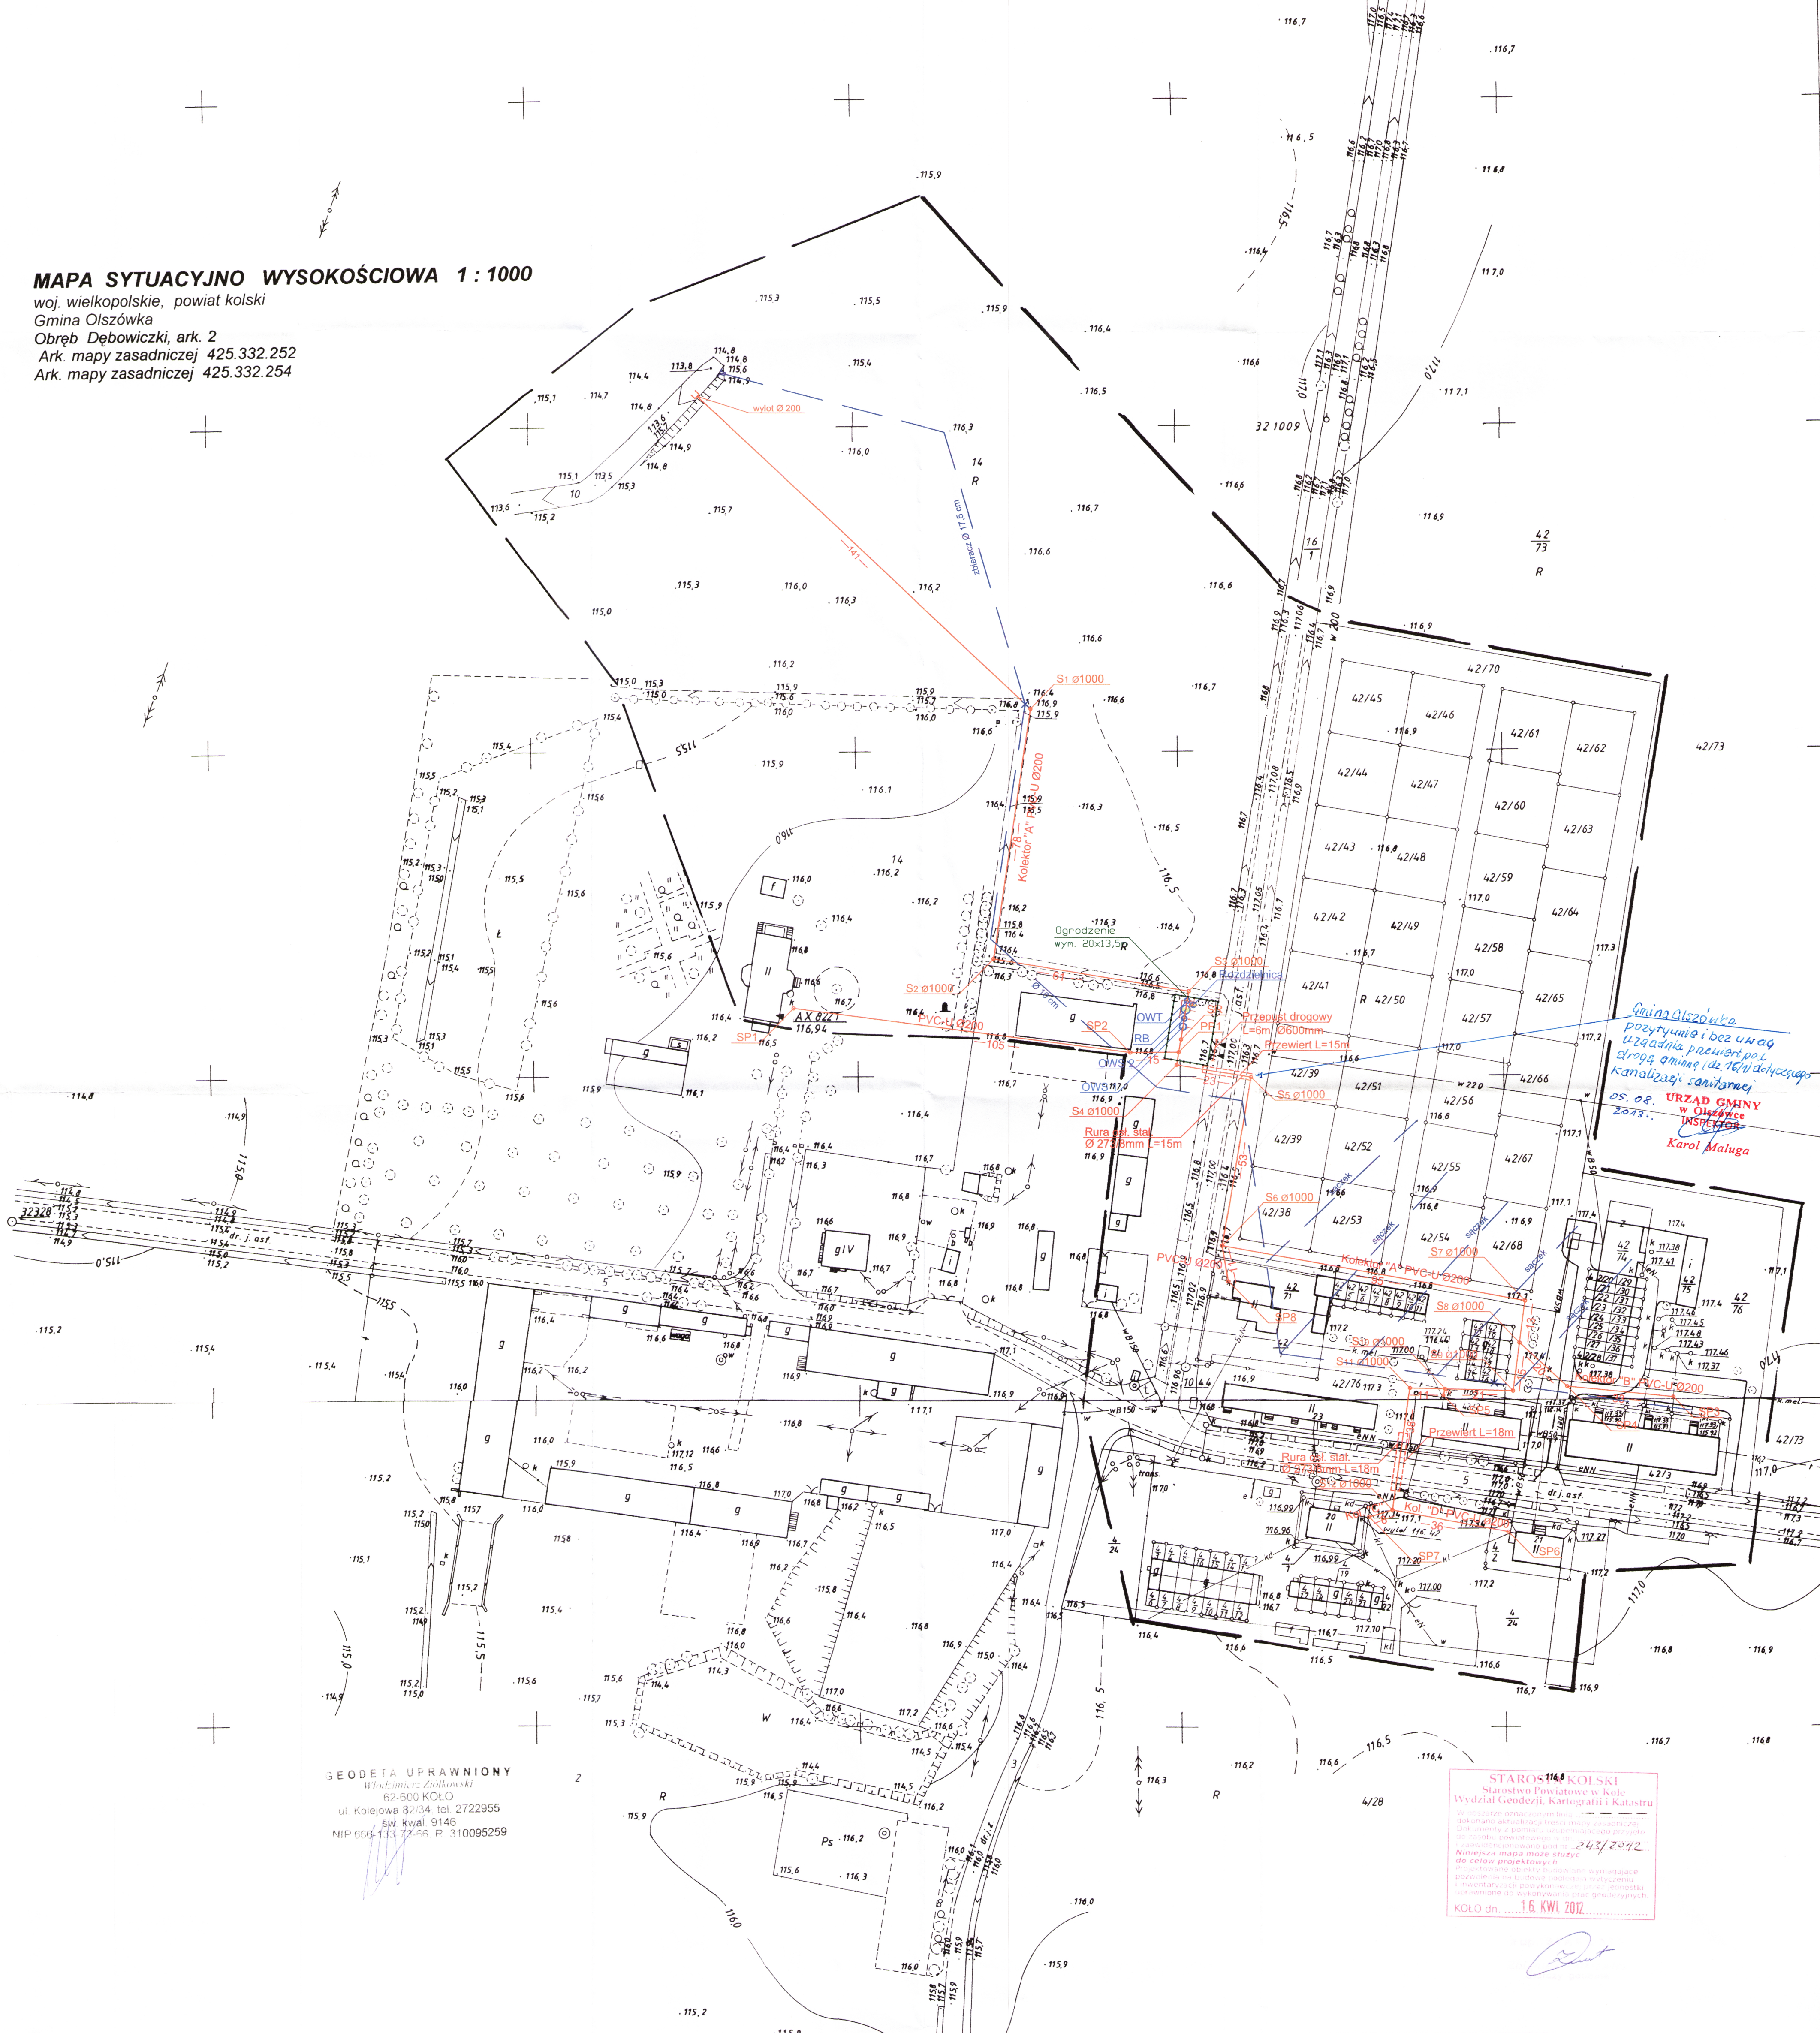

*Przebieg kolektora  
pozytywnie i bez uwag  
urządzenia przewodu  
drogę gminną i do 16/11/2012  
kanalizacji sanitarnej*  
OS. OŚ. URZĄD GMINY  
w Olszówce  
INSPEKTOR  
2013.  
Karol Maluga

GEODETA UPRAWNIONY  
Włodzisław Ziolkowski  
62-600 KOŁO  
ul. Kolejowa 82/34, tel. 2722955  
SW. kwal. 9146  
NIP 666-133 72-66 R 310095259

STAROSTWO KOLSKI  
Starostwo Powiatowe w Kole  
Wydział Geodezji, Kartografii i Katastru  
W obszarze oznaczonym linią  
dokonano aktualizacji treści mapy zasadniczej  
zaktualizowano z pominięciem danych dotyczących  
drog gminnych, powiatowych i  
państwowych, datą 24/3/2012.  
Niniejsza mapa może służyć  
do celów projektowych  
i prezentacji poglądowej, w tym celu  
i prezentacji poglądowej, w tym celu  
i prezentacji poglądowej, w tym celu  
KOŁO dn. 16. KWI 2012



Lp. IIb/66/2013

Koło, dnia 31.07.2013r

**Urząd Gminy w Olszówce  
62-641 Olszówka**

dotyczy: **uzgodnienia odprowadzenia ścieków bytowych z oczyszczalni w miejscowości  
Dębowiczki, gmina Olszówka do rowu melioracji szczegółowych R-A1.**

Rejonowy Związek Spółek Wodnych w Kole wyraża zgodę na odprowadzenie ścieków bytowych do rowu melioracyjnego R-A1 w km 1+835 pod następującymi warunkami:

1. Odprowadzane ścieki bytowe nie powinny zawierać zanieczyszczeń szkodliwych dla środowiska.
2. Włączenie kolektora ścieków bytowych do rowu melioracyjnego R-A1 nastąpi poprzez budowę wylotu Ø 200 w km 1+835 i dalej do rowu R-A.
3. Partycypować w kosztach konserwacji w/w rowu w na łącznej długości 1835mb wnosząc roczną składkę na rzecz GSW Olszówka w wysokości 3000zł + VAT .  
Powyższa kwota może ulec zmianie w następnych latach o ogłoszony na dany rok wskaźnik cen towarów i usług ogłoszony przez Prezesa GUS.
4. Termin rozpoczęcia i zakończenia prac zgłosić do Rejonowego Związku Spółek Wodnych w Kole celem ich odbioru technicznego.

**KIEROWNIK  
REJONOWEGO ZWIĄZKU SPÓŁEK  
WODNYCH W KOLE**

*mgr inż. Andrzej Załęski*

# POWIATOWY ZARZĄD DRÓG

✉ 62-600 Koło	☎ (063) 2610576	e-mail	Regon	NIP
ul. Toruńska 200	fax(063) 2610576	pzd@starostwokolskie.pl www.pzdkolo.pl	311022989	666-17-72-234

PZD/544/DT/P/83/2013

Koło, dnia 08. 08. 2013r.

## DECYZJA Nr PZD/Dec/83/2013

Na podstawie art. 39 ust. 1 pkt 1 i ust. 3 ustawy z dnia 21 marca 1985r. o drogach publicznych (tekst jedn. z 2013r., poz. 260) oraz art. 28, 104 i 106 ustawy z dnia 14 czerwca 1960 r. - Kodeks Postępowania Administracyjnego (Dz. U. z 2013r., poz. 267) oraz na podstawie uchwały Zarządu Powiatu z dnia 21. 07. 1999r. nr 27/11/99 po rozpatrzeniu wniosku:

Gminy Olszówka, zam. Olszówka 15, 62-641 Olszówka z dnia 01.08.2013r. (data wpływu do PZD w Kole w dniu 06.08.2013r.)

w sprawie uzgodnienia lokalizacji odcinka kanalizacji sanitarnej (przecisk) w pasie drogowym drogi powiatowej nr 3438P w m. Dębowiczki.

## ZEZWALAM

Gminie Olszówka, zam. Olszówka 15, 62-641 Olszówka na lokalizację odcinka kanalizacji sanitarnej (przecisk) w pasie drogowym drogi powiatowej nr 3438P w m. Dębowiczki na obligatoryjnych warunkach:

1. Proponowaną lokalizację przebiegu odcinka kanalizacji sanitarnej w pasie drogowym drogi powiatowej nr 3438P zlokalizować jak na załączonym planie sytuacyjnym w skali 1:1000.
2. Przebieg odcinka kanalizacji sanitarnej należy zlokalizować w pasie drogowym w/w drogi powiatowej z dostosowaniem jego szczegółowej lokalizacji w terenie w takim miejscu aby nie kolidowało z urządzeniami drogowymi, osnową geodezyjną terenu, istniejącym zadrzewieniem oraz infrastrukturą techniczną.
3. Projektowany przecisk kanalizacji sanitarnej należy wykonać na głębokości min. 1,00 m od rzędnej nawierzchni drogi i wykonać w rurach osłonowych na całej długości pasa drogowego drogi powiatowej z ich przedłużeniem poza jego obręb min. 1,00 m od granicy pasa drogowego i ze zlokalizowaniem komór roboczych dla wykonania przecisku poza pasem drogowym w/w drogi powiatowej oraz odtworzeniem rowów na długości po 5,00mb. z każdej strony przewiertu..
4. Dodatkowe zakresy prac związane z prowadzeniem robót związane z nieprawidłową technologią wykonawstwa robót obciążają w całości wykonawcę. Stan istniejącej nawierzchni nie może stanowić przedmiotu negocjacji w/w sprawie.
5. Wbudowanie odcinka kanalizacji sanitarnej w pasie drogowym jak i jego przyszłe utrzymanie obciąża w całości i jest w obowiązku właściciela urządzenia. Jeżeli budowa, przebudowa lub remont drogi wymaga przełożenia urządzenia lub obiektu koszt tego przełożenia ponosi jego właściciel lub jego następca prawny.
6. Należy dostarczyć inwentaryzację powykonawczą odcinka kanalizacji sanitarnej.
7. Na etapie wykonawstwa inwestor zobowiązany jest do wystąpienia z wnioskiem do zarządcy drogi o uzyskanie zezwolenia na umieszczenie urządzenia w pasie drogowym na podstawie art. 40 ust. 2 pkt 2, ust. 5, 13 i 13a ustawy z dnia 21 marca 1985r. o drogach publicznych (tekst jedn. z 2013r., poz. 260).
8. W związku z realizacją inwestycji wpływającej na ruch drogowy należy opracować projekt organizacji ruchu na czas robót i uzyskać jego zatwierdzenie w trybie przewidzianym rozporządzeniem Ministra Infrastruktury z dnia 23 września 2003r. w sprawie szczegółowych warunków zarządzania ruchem na drogach oraz wykonywania nadzoru nad tym zarządzaniem (Dz. U. Nr 177, poz. 1729 z 2003r. z późn. zm.).

## UZASADNIENIE

Na podstawie w/w przepisów oraz przedłożonego planu sytuacyjnego z przebiegiem projektowanej lokalizacji odcinka kanalizacji sanitarnej w pasie drogowym drogi powiatowej nr 3438P w m. Dębowiczki, uzgodniono jego lokalizację w pasie drogowym w/w drogi powiatowej.

## POUCZENIE

Niniejsza decyzja nie jest równoznaczna z zezwoleniem na prowadzenie robót w pasie drogowym lub umieszczeniem urządzenia, o które inwestor jest zobowiązany wystąpić z pisemnym wnioskiem do



Powiatowego Zarządu Dróg w Kole, po przedłożeniu oświadczenia o posiadaniu ważnego pozwolenia na budowę obiektu umieszczanego w pasie drogowym lub o zgłoszeniu budowy lub zamiaru prowadzenia robót właściwemu organowi administracji architektoniczno – budowlanej z Wydziału Architektury i Budownictwa Starostwa Powiatowego w Kole zgodnie z **Prawa budowlanego (Dz. U. Nr 243, poz. 1623 z 2010r. z późn. zm.)**, załączając projekt oznakowania i zabezpieczenia robót, kompletny projekt budowlany (do wglądu), harmonogram robót, termin prowadzenia robót, powierzchnię zajęcia pasa drogowego z podziałem na jego elementy.

Od niniejszej decyzji służy stronom odwołanie w terminie 14 dni od daty jego otrzymania do Samorządowego Kolegium Odwoławczego w Koninie za pośrednictwem dyrektora Powiatowego Zarządu Dróg w Kole działającego w imieniu Zarządu Powiatu Kolskiego. Wniesienie odwołania w terminie wstrzymuje wykonanie decyzji (art. 130 k.p.a.).

Z up. ZARZĄDU POWIATU  
*Mirosława Rosińska*  
Starszy Majster ds. bieżącego  
utrzymania dróg PZD w Kole

**Załączniki:**

1. 1 egz. mapy syt.-wys. z przebiegiem trasy gazociągu średniego ciśnienia.

**Otrzymują:**

*Za potwierdzeniem odbioru.*

1. Gmina Olszówka  
Olszówka 15, 621-641 Olszówka
2. PZD/PD a/a

S.W.



ZESTAWIENIE ROBÓT ZIEMNYCH

DEBOWICZKI: gmina OLSZÓWKA

KOLEKTORY SANITARNE - GRAWITACYJNE

Nazwa Zadania	Nazwa odcinka	Dł. Kolektora PVC-U Ø 200 mm		Dł. Kolektora PVC-U Ø 63 mm		Wykop mechaniczny gr. Kat. III 60%		Wykop ręczny gr. Kat. III 60%		Powierzchnia obudowy przy wykopie mechanicznym gr. Kat. II 40% gr. Kat. III 60%		Wywóz urobku z zagłęb. na odł. do 1km		Dowóz pospółki na podł. i obs. z odł. 1km		Rozplantowanie nadmiaru urobku		Mechan. zasypanie wykopów głęb. 1,5-3,0m		Mechan. zagęszcz. urobku		Kolejże z ułożeniem podziernym		Przewiert rura stalowa Ø 273/8 mm 2 szt
		[m]	[m]	[m]	[m]	[m³]	[m³]	[m³]	[m³]	[m³]	[m³]	[m³]	[m³]	[m³]	[m³]	[m³]	[m³]	[m³]	[m³]	[m]	[m]			
DEBOWICZKI	Kolektor "A"	841,00	4,00	727,24	1 091,59	135,20	509,92	763,38	270,40	270,40	270,40	120,00	1 428,91	270,40	1 699,31	6,00	15118 m							
	Kolektor "B"	53,00	0	35,00	52,50	16,96	87,48	131,22	33,92	33,92	33,92	12,00	41,58	33,92	75,50	1,00								
	Kolektor "C"	8,00	0,00	4,20	6,48	1,28	10,64	15,96	2,56	2,56	2,56	0,50	7,62	2,56	10,18	0,00								
	Kolektor "D"	37,00	0,00	18,43	27,60	5,92	46,04	69,06	11,84	11,84	11,84	2,90	31,29	11,84	43,13	0,00								
	Kolektor "PP1+SP2"	120,00	0,00	80,82	121,20	19,20	202,04	303,06	38,40	38,40	38,40	12,40	151,22	38,40	189,62	0,00								
	Kolektor "S6+SP8"	12,00	0,00	7,95	11,92	1,92	19,88	29,82	3,84	3,84	3,84	1,60	14,43	3,84	18,27	0,00								
	Kolektor "S10+SP5"	4,00	0,00	2,57	3,86	0,64	6,44	9,66	1,28	1,28	1,28	0,30	4,85	1,28	6,13	0,00								
RAZEM:		1075,00	4,00	876,21	1 315,15	181,12	882,44	1 322,16	362,24	362,24	362,24	149,70	1 679,90	362,24	2 042,14	7,00	33,00							

Zestawień

Zbigniew Ratajczyk

## **Budowa:**

**„Budowa Oczyszczalni Przyzagrodowej w Dębowiczkach”; gmina Olszówka**

### **ZESTAWIENIE STUDNI KANALIZACYJNYCH**

Lp.	Kolektor		Studnie Ø 1000 mm			
	Nazwa	Średnica [mm]	Nr	Rzędna terenu [m npm]	Rzędna dna [m npm]	Głębokość [m]
1	„A”	200	S1	116,40	114,40	2,00
2			S2	116,40	114,80	1,60
3			S3	116,80	115,20	1,60
4			S4	116,80	114,32	2,48
5			S5	116,70	114,43	2,27
6			S6	116,70	114,71	1,99
7			S7	117,10	115,18	1,92
8			S8	117,30	115,25	2,05
9			S9	117,30	115,32	1,98
10			S10	117,30	115,42	1,88
11			S11	117,30	115,47	1,83
12			S12	117,10	115,66	1,44
13	„B”	200	SP4	117,33	115,41	1,92
14			SP3	117,33	115,67	1,66
15	„C”	200	SP7	117,30	115,82	1,48
16	„D”	200	SP6	117,30	116,03	1,27
17	„PP1”÷ „SP1”	200	SP2	116,80	114,45	2,35
18			SP1	116,60	115,29	1,31
19	„S6”÷ „SP8”	200	SP8	116,70	114,95	1,75
20	„S10”÷ „SP5”	200	SP5	117,30	115,53	1,77

Zestawił:

Zbigniew Ratajczyk



PROFILE: Raport szczegółowy - C:\Users\Samsung\Profile-kanalizacja2\obiekty\Debowiczki Kolektor A. aktualny pfl.pfl

Zestawienie węzłów:

	Oznaczenie	Istn. rz. terenu	Proj. rz. terenu	Rz. dna kanalu	Rz. dna	Rz. góry st.		Spadek [%]	Średnica rury	Długość odc.	Ilość rzędnych	Ilość punktów	Ilość kolizji
Odcinek 1	Węzeł górný	114,90	114,90	113,70	113,70	114,90		4,96	200	141,00	0	0	0
	Węzeł dolny S1	116,40	116,40	114,40	114,40	116,40							
Odcinek 2	Węzeł górný	116,40	116,40	114,40	114,40	116,40		5,13	200	78,00	0	0	0
	Węzeł dolny S2	116,40	116,40	114,80	114,80	116,40							
Odcinek 3	Węzeł górný	116,40	116,40	114,80	114,80	116,40		5,25	200	61,00	0	0	0
	Węzeł dolny S3	116,80	116,80	115,12	115,12	116,80							
Odcinek 4	Węzeł górný	116,80	116,80	115,12	115,12	116,80		6,67	200	3,00	0	0	0
	Węzeł dolny OWT	116,80	116,80	115,14	112,47	116,80							
Odcinek 5	Węzeł górný	116,80	116,80	115,16	112,47	116,80		7,14	200	2,80	0	0	0
	Węzeł dolny RB	116,80	116,80	115,18	111,72	116,80							
Odcinek 6	Węzeł górný	116,80	116,80	115,20	111,72	116,80		3,57	200	2,80	0	0	0
	Węzeł dolny RB	116,80	116,80	115,21	111,73	116,80							
Odcinek 7	Węzeł górný	116,80	116,80	113,25	111,73	116,80		3,94	200	2,54	0	0	0
	Węzeł dolny OWS2	116,80	116,80	113,26	111,73	116,80							
Odcinek 8	Węzeł górný	116,80	116,80	115,26	111,73	116,80		5,00	200	4,00	0	0	0
	Węzeł dolny OWS1	116,80	116,80	115,28	115,08	116,80		-75,00	63	4,00	0	0	0
Odcinek 9	Węzeł górný	116,80	116,80	115,28	115,08	116,80							
	Węzeł dolny SR	116,80	116,80	114,30	114,00	116,80		5,00	200	4,00	0	0	0
Odcinek 10	Węzeł górný	116,80	116,80	114,32	114,32	116,80		4,78	200	23,00	0	0	0
	Węzeł dolny PP1	116,80	116,80	114,32	114,32	116,80							
Odcinek 11	Węzeł górný	116,70	116,70	114,43	114,43	116,70		5,28	200	53,00	0	0	0
	Węzeł dolny S4	116,70	116,70	114,71	114,71	116,70		4,95	200	95,00	0	0	0
Odcinek 12	Węzeł górný	117,10	117,10	115,18	115,18	117,10		5,38	200	13,00	0	0	0
	Węzeł dolny S7	117,30	117,30	115,25	115,25	117,30		4,67	200	15,00	0	0	1
Odcinek 13	Węzeł górný	117,30	117,30	115,32	115,32	117,30		4,76	200	21,00	0	0	0
	Węzeł dolny S8	117,30	117,30	115,42	115,42	117,30		4,55	200	11,00	0	0	2
Odcinek 14	Węzeł górný	117,30	117,30	115,47	115,47	117,30		5,00	200	38,00	0	0	3
	Węzeł dolny S9	117,30	117,30	115,66	115,66	117,30							
Odcinek 15	Węzeł górný	117,30	117,30	115,66	115,66	117,30							
	Węzeł dolny S10	117,30	117,30	115,66	115,66	117,30							
Odcinek 16	Węzeł górný	117,30	117,30	115,66	115,66	117,30							
	Węzeł dolny S11	117,30	117,30	115,66	115,66	117,30							
Odcinek 17	Węzeł górný	117,30	117,30	115,66	115,66	117,30							
	Węzeł dolny S12	117,30	117,30	115,66	115,66	117,30							
Odcinek 18	Węzeł górný	117,30	117,30	115,66	115,66	117,30							
	Węzeł dolny S12	117,30	117,30	115,66	115,66	117,30							

Zestawienie dodatkowych rzędnych, punktów i kolizji

	Odl. od p. o.	Istn. rz. terenu	Proj. rz. terenu	Rz. osi kolizji	Średnica kolizji	Odl. od dna kanalu	Odl. od góry kanalu
Odcinek 15	Kolizja 1	10,00	-	115,80	150	-	0,23
Odcinek 17	Kolizja 1	1,00	-	116,50	40	-	0,86
Odcinek 18	Kolizja 2	1,00	-	116,40	40	-	0,76
	Kolizja 1	17,00	-	116,20	40	-	0,42



	Kolizja 2	19.00	-	-	-	115.90	150	-	0.06
	Kolizja 3	35.00	-	-	-	116.20	40	-	0.33

Statystyka, kubatura wykopów

Ilość odcinków:	18
Ilość rzędnych:	0
Ilość punktów:	0
Ilość kolizji:	6
Ilość węzłów:	19
- studnie:	19
- trójniki:	0
- inne:	0
Rury:	
- 200 [mm], łącznie [m]:	568.14
- 63 [mm], łącznie [m]:	4.00
- 200 [mm], łącznie [m]:	273.00
Kubatura wykopów:	
- Odcinek 1 [m3]:	626.39
- Odcinek 2 [m3]:	408.72
- Odcinek 3 [m3]:	275.43
- Odcinek 4 [m3]:	4.49
- Odcinek 5 [m3]:	4.10
- Odcinek 6 [m3]:	4.02
- Odcinek 7 [m3]:	7.61
- Odcinek 8 [m3]:	5.54
- Odcinek 9 [m3]:	5.02
- Odcinek 10 [m3]:	8.61
- Odcinek 11 [m3]:	47.98
- Odcinek 12 [m3]:	98.79
- Odcinek 13 [m3]:	163.78
- Odcinek 14 [m3]:	22.72
- Odcinek 15 [m3]:	26.58
- Odcinek 16 [m3]:	35.78
- Odcinek 17 [m3]:	18.08
- Odcinek 18 [m3]:	55.78
Sum. kubatura wykopów [m3]:	1818.83

PROFILE: Raport szczegółowy - C:\Users\Samsung\Profile-kanalizacja2\obiekty\Debowiczki Kolektor B od S-8 do SP-3 .pfl

Zestawienie węzłów:

	Oznaczenie	Istn. rz. terenu	Proj. rz. terenu	Rz. dna kanału	Rz. dna	Rz. góry st.	Spadek [%]	Średnica rury	Długość odc.	Ilość rzędnych	Ilość punktów	Ilość kolizji
Odcinek 1	Węzeł górny	117.30	117.30	115.25	115.25	117.30	8.00	200	20.00	0	0	1
	Węzeł dolny	117.33	117.33	115.41	115.41	117.33						
Odcinek 2	Węzeł górny	117.33	117.33	115.41	115.41	117.33	7.88	200	33.00	0	0	0
	Węzeł dolny	117.33	117.33	115.67	115.67	117.33						

Zestawienie dodatkowych rzędnych, punktów i kolizji

	Odl. od p. o.	Istn. rz. terenu	Proj. rz. terenu	Rz. osł kolizji	Średnica kolizji	Odl. od dna kanału	Odl. od góry kanału
Odcinek 1	Kolizja 1	17.00	-	115.80	150	-	0.14
Odcinek 2							

Statystyka, kubatura wykopów

Ilość odcinków:	2
Ilość rzędnych:	0
Ilość punktów:	0
Ilość kolizji:	1
Ilość węzłów:	3
- studnie:	3
- trójniki:	0
- inne:	0
Rury:	
- 200 [mm], łącznie [m]:	53.00
Kubatura wykopów:	
- Odcinek 1 [m3]:	34.96
- Odcinek 2 [m3]:	52.54
Sum. kubatura wykopów [m3]:	87.50

PROFILE: Raport szczegółowy - C:\Users\Samsung\Profile-kanalizacja2\obiekty\Debowiczki Kolektor C od S-12 do SP-7 .pfl

Zestawienie węzłów:

	Oznaczenie	Istn. rz. terenu	Proj. rz. terenu	Rz. dna kanału	Rz. dna	Rz. góry st.	Spadek [%]	Średnica rury	Długość odc.	Ilość rzędnych	Ilość punktów	Ilość kolizji
Odcinek 1	Węzeł góry	117,10	117,10	115,66	115,66	117,10	20,00	200	8,00	0	0	0
	Węzeł dolny	117,30	117,30	115,82	115,82	117,30						

Zestawienie dodatkowych rzędnych, punktów i kolizji

	Odl. od p. o.	Istn. rz. terenu	Proj. rz. terenu	Rz. osi kolizji	Średnica kolizji	Odl. od dna kanału	Odl. od góry kanału
Odcinek 1							

Statystyka, kubatura wykopów

Ilość odcinków:	1
Ilość rzędnych:	0
Ilość punktów:	0
Ilość kolizji:	0
Ilość węzłów:	2
- studnie:	2
- trójniki:	0
- inne:	0
Rury:	
- 200 [mm], łącznie [m]:	8,00
Kubatura wykopów:	
- Odcinek 1 [m3]:	10,62
Sum. kubatura wykopów [m3]:	10,62



PROFILE: Raport szczegółowy - C:\Users\Samsung\Profile-kanalizacja2\obiekty\Dębowiczki Kolektor D od S-12 do SP-6 .pfl

Zestawienie węzłów:

	Oznaczenie	Istn. rz. terenu	Proj. rz. terenu	Rz. dna kanału	Rz. dna	Rz. góry st.	Spadek [%]	Średnica rury	Długość odc.	Ilość rzędnych	Ilość punktów	Ilość kolizji
Odcinek 1	Węzeł górny	S12	117.10	115.66	115.66	117.10	10.00	200	37.00	0	0	0
	Węzeł dolny	SP6	117.30	116.03	116.03	117.30						

Zestawienie dodatkowych rzędnych, punktów i kolizji

	Odl. od p. o.	Istn. rz. terenu	Proj. rz. terenu	Rz. osi kolizji	Średnica kolizji	Odl. od dna kanału	Odl. od góry kanału
Odcinek 1							

Statystyka, kubatura wykopów

Ilość odcinków:	1
Ilość rzędnych:	0
Ilość punktów:	0
Ilość kolizji:	0
Ilość węzłów:	2
- studnie:	2
- trójniki:	0
- inne:	0
Rury:	
- 200 [mm], łącznie [m]:	37.00
Kubatura wykopów:	
- Odcinek 1 [m3]:	46.03
Sum. kubatura wykopów [m3]:	46.03

PROFILE: Raport szczegółowy - C:\Users\Samsung\Profile-kanalizacja2\obiekt\Kolektor od PP1 do SP2.pfl

Zestawienie węzłów:

	Oznaczenie	Istn. rz. terenu	Proj. rz. terenu	Rz. dna kanalu	Rz. dna	Rz. góry st.	Spadek [%]	Średnica rury	Długość odc.	Ilość rzędnych	Ilość punktów	Ilość kolizji
Odcinek 1	Węzeł górny PP1	116,80	116,80	114,30	114,00	116,80	10,00	200	15,00	0	0	0
	Węzeł dolny SP2	116,80	116,80	114,45	114,45	116,80						
Odcinek 2	Węzeł górny SP2	116,80	116,80	114,45	114,45	116,80	8,00	200	105,00	0	0	0
	Węzeł dolny SP1	116,60	116,60	115,29	115,29	116,60						

Zestawienie dodatkowych rzędnych, punktów i kolizji

	Odl. od p. o.	Istn. rz. terenu	Proj. rz. terenu	Rz. osi kolizji	Średnica kolizji	Odl. od dna kanalu	Odl. od góry kanalu
Odcinek 2							

Statystyka, kubatura wykopów

Ilość odcinków:	2
Ilość rzędnych:	0
Ilość punktów:	0
Ilość kolizji:	0
Ilość węzłów:	3
- studnie:	3
- trójniki:	0
- inne:	0
Rury:	
- 200 [mm], łącznie [m]:	120,00
Kubatura wykopów:	
- Odcinek 1 [m3]:	31,50
- Odcinek 2 [m3]:	170,52
Sum. kubatura wykopów [m3]:	202,02

PROFILE: Raport szczegółowy - C:\Users\Samsung\Profile-kanalizacja2\obiekty\Dębowiczki S6 do SP8.pfl

Zestawienie węzłów:

		Oznaczenie	Istn. rz. terenu	Proj. rz. terenu	Rz. dna kanału	Rz. dna	Rz. góry st.		Spadek [%]	Średnica rury	Długość odc.	Ilość rzędnych	Ilość punktów	Ilość kolizji
Odcinek 1	Węzeł górny	S6	116,70	116,70		114,71	116,70		20,00	200	12,00	0	0	
	Węzeł dolny	SP8	116,70	116,70	114,95	114,95	116,70							0

Zestawienie dodatkowych rzędnych, punktów i kolizji

		Odl. od p. o.	Istn. rz. terenu	Proj. rz. terenu	Rz. osi kolizji	Średnica kolizji	Odl. od dna kanału	Odl. od góry kanału
Odcinek 1								

Statystyka, kubatura wykopów

Ilość odcinków:	1
Ilość rzędnych:	0
Ilość punktów:	0
Ilość kolizji:	0
Ilość węzłów:	2
- studnie:	2
- trójniki:	0
- inne:	0
Rury:	
- 200 [mm], łącznie [m]:	12,00
Kubatura wykopów:	
- Odcinek 1 [m3]:	19,87
Sum. kubatura wykopów [m3]:	19,87



PROFILE: Raport szczegółowy - C:\Users\Samsung\Profile-kanalizacja2\obiekty\Debowiczki S10 do SP5.pfl

Zestawienie węzłów:

	Oznaczenie	Istn. rz. terenu	Proj. rz. terenu	Rz. dna kanału	Rz. dna	Rz. góry st.	Spadek [%]	Średnica rury	Długość odc.	Ilość rzędnych	Ilość punktów	Ilość kolizji
Odcinek 1	Węzeł górny	117,30	117,30	115,45	115,45	117,30	20,00	200	4,00	0	0	0
	Węzeł dolny	117,30	117,30	115,53	115,53	117,30						

Zestawienie dodatkowych rzędnych, punktów i kolizji

		Odl. od p. o.	Istn. rz. terenu	Proj. rz. terenu	Rz. osi kolizji	Średnica kolizji	Odl. od dna kanału	Odl. od góry kanału
Odcinek 1								

Statystyka, kubatura wykopów

Ilość odcinków:	1
Ilość rzędnych:	0
Ilość punktów:	0
Ilość kolizji:	0
Ilość węzłów:	2
- studnie:	2
- trójniki:	0
- inne:	0
Rury:	
- 200 [mm], łącznie [m]:	4,00
Kubatura wykopów:	
- Odcinek 1 [m3]:	6,43
Sum. kubatura wykopów [m3]:	6,43

Debowiczki współrzędne

wytekaz współrzędnych w układzie 65

nazwa pkt.	X	Y
OWS1	5685615.065	3855801.006
OWS2	5685617.745	3855801.425
OWT	5685623.334	3855802.299
PP1	5685607.281	3855799.789
S1	5685713.530	3855754.242
S10	5685503.577	3855881.461
S11	5685503.888	3855870.604
S12	5685466.466	3855865.094
S2	5685636.271	3855742.506
S3	5685626.261	3855802.757
S4	5685603.245	3855799.158
S5	5685599.885	3855821.704
S6	5685548.062	3855812.760
S7	5685530.760	3855906.210
S8	5685517.835	3855904.300
S9	5685502.972	3855902.555
SP1	5685621.051	3855679.755
SP2	5685607.020	3855784.814
SP3	5685500.972	3855952.004
SP4	5685504.202	3855919.182
SP5	5685501.611	3855881.002
SP6	5685459.712	3855900.907
SP7	5685464.255	3855857.876
SP8	5685536.859	3855814.412
SR	5685611.197	3855800.402
wylot	5685809.757	3855652.157

**GEODETA UPRAWNIONY**

*Włodzimierz Ziolkowski*

62-600 Koło, ul. Kolejowa 82/34

tel. 63 27 22 955, 603 652 249

św. kwal. 9146

NIP 666-133-73-66, R. 310095259

