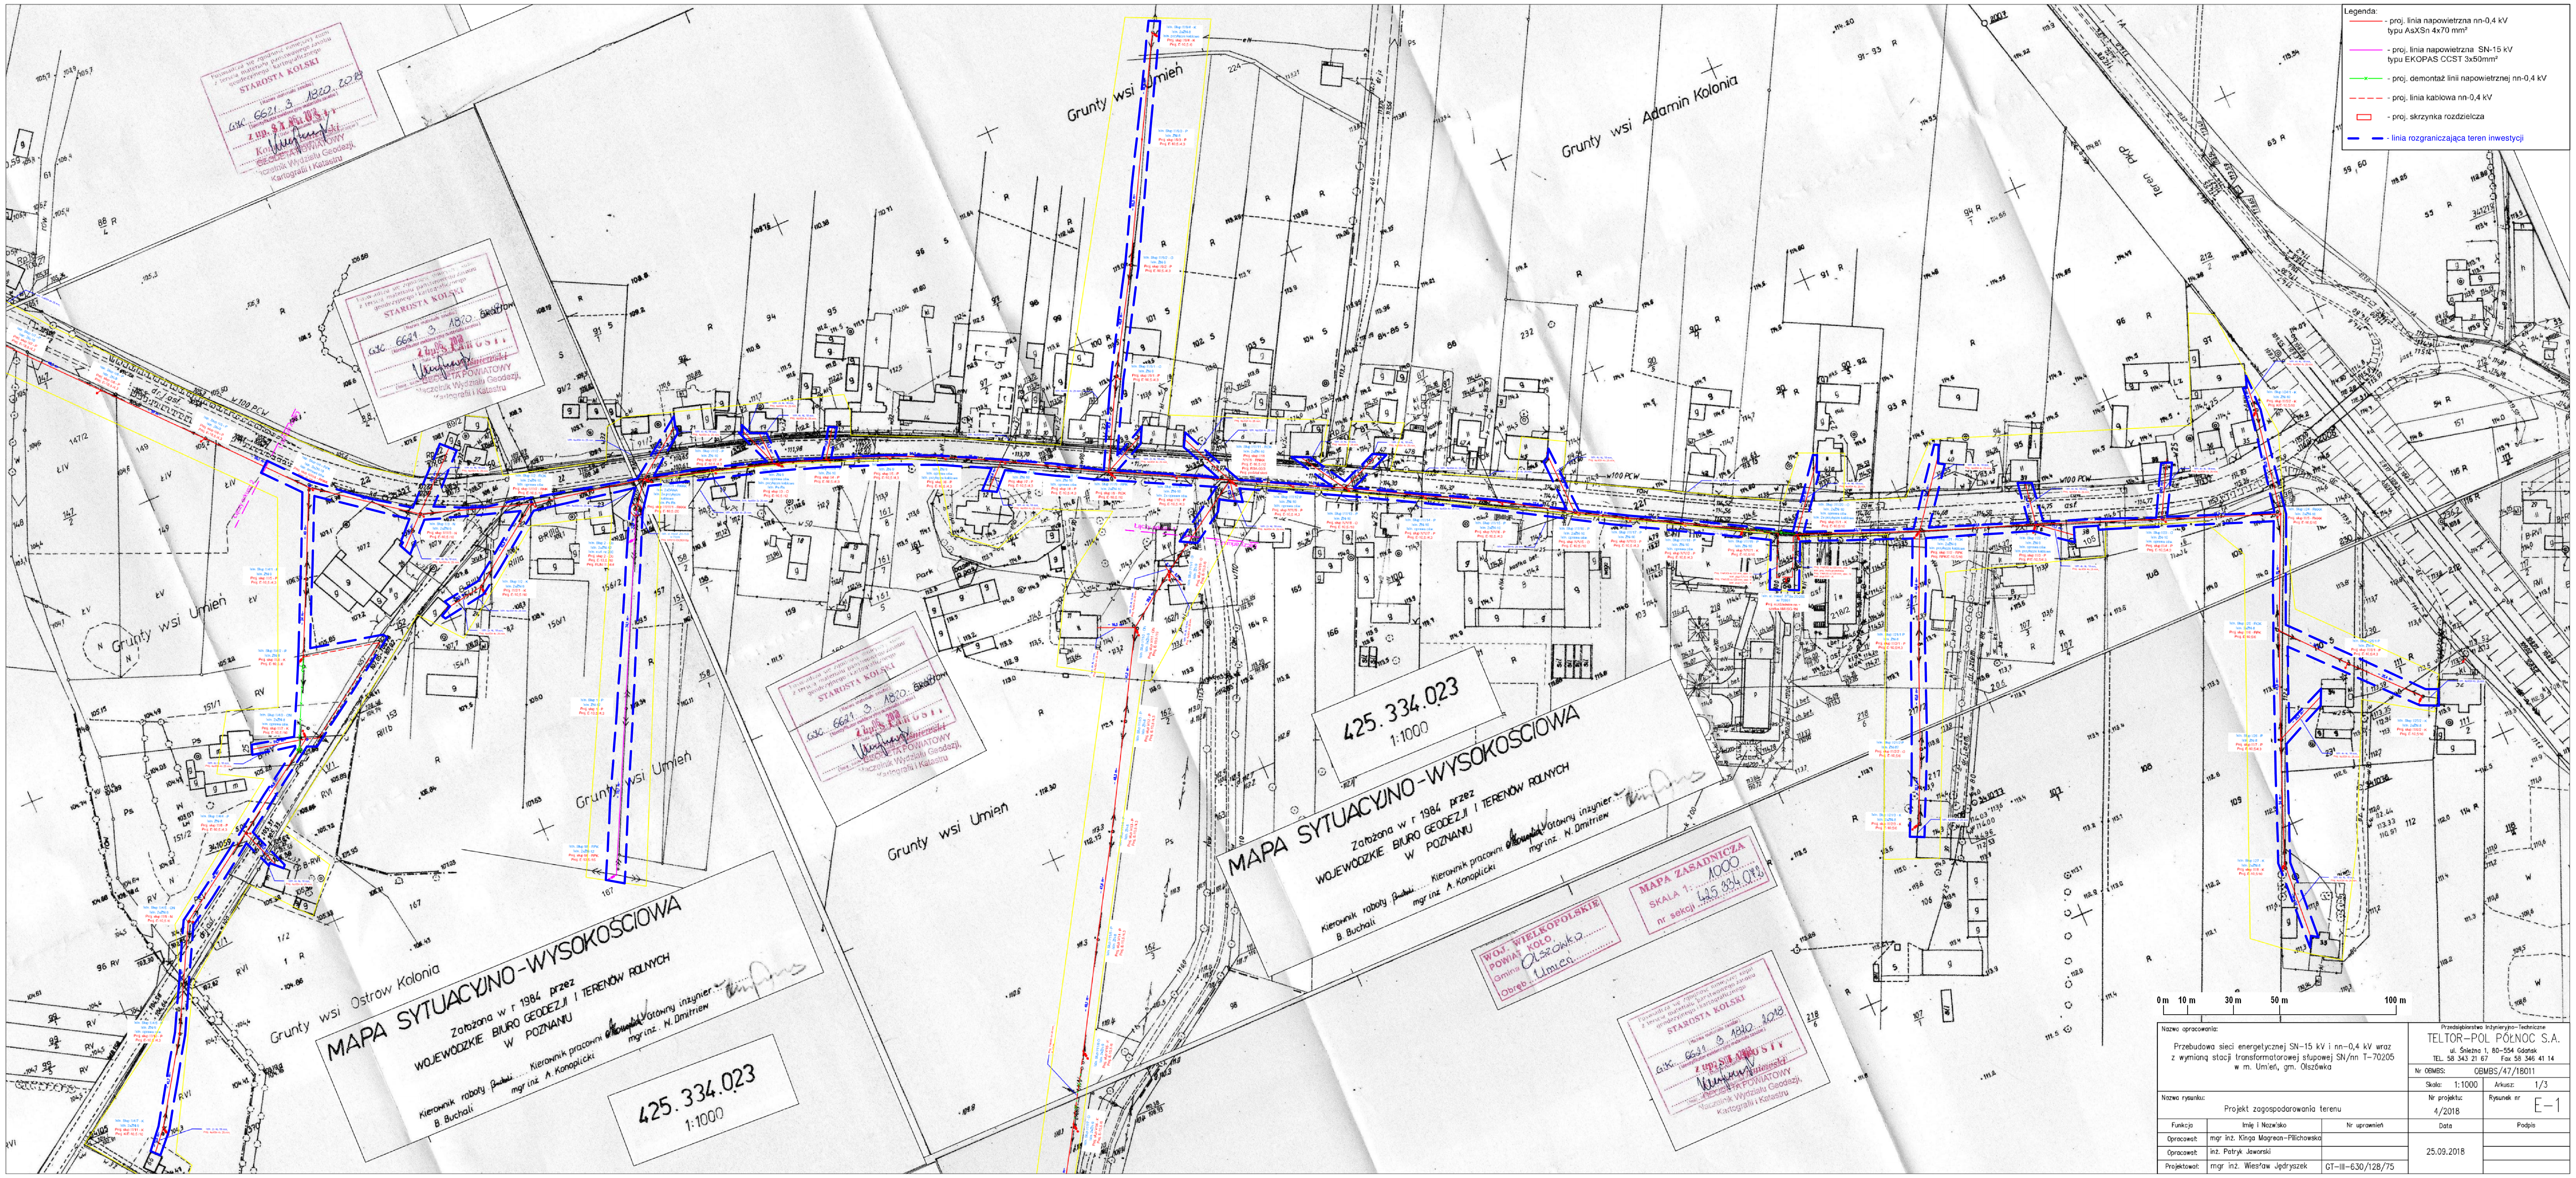
Grunty wsi Umień
Grunty wsi Adamin Kolonia
Grunty wsi Ostrów Kolonia
teren PKP
MAPA SYTUACYJNO-WYSOKOŚCIOWA
Założona w r 1984 przez
WOJEWÓDZKIE BIURO GEODEZJI I TERENÓW ROLNYCH
W POZNANIU
Kierownik roboty B. Buchali
Kierownik pracowni mgr inż. A. Konoplicki
Główny inżynier mgr inż. N. Dmitriew
425.334.023
1:1000
MAPA ZASADNICZA
SKALA 1: 1000
nr sekcji 425.334.023
WOJ. WIELKOPOLSKIE
POWIAT KOŁO
Gmina Olszówka
Obręb Umień
Poświadcza się zgodność niniejszej kopii z treścią materiału państwowego zasobu geodezyjnego i kartograficznego
STAROSTA KOLSKI
GKK 6621.3.1820.2018
GEODETA POWIATOWY
Naczelnik Wydziału Geodezji, Kartografii i Katastru
w100 PCW
dr. asf.
0 m
10 m
30 m
50 m
100 m

Legenda:
- proj. linia napowietrzna nn-0,4 kV typu AsXSn 4x70 mm²
- proj. linia napowietrzna SN-15 kV typu EKOPAS CCST 3x50mm²
- proj. demontaż linii napowietrznej nn-0,4 kV
- proj. linia kablowa nn-0,4 kV
- proj. skrzynka rozdzielcza
- linia rozgraniczająca teren inwestycji

Nazwa opracowania: Przebudowa sieci energetycznej SN-15 kV i nn-0,4 kV wraz z wymianą stacji transformatorowej słupowej SN/nn T-70205 w m. Umień, gm. Olszówka			Przedsiębiorstwo Inżynieryjno-Techniczne TELTOR-POL PÓŁNOC S.A. ul. Śnieżna 1, 80-554 Gdańsk TEL. 58 343 21 67 Fax 58 346 41 14	
			Nr OBMBS: OBMBS/47/18011	
			Skala: 1:1000	Arkusz: 1/3
Nazwa rysunku: Projekt zagospodarowania terenu			Nr projektu: 4/2018	Rysunek nr E-1
Funkcja	Imię i Nazwisko	Nr uprawnień	Data	Podpis
Opracował:	mgr inż. Kinga Magrean-Pilichowska		25.09.2018	
Opracował:	inż. Patryk Jaworski			
Projektował:	mgr inż. Wiesław Jędryszek	GT-III-630/128/75		