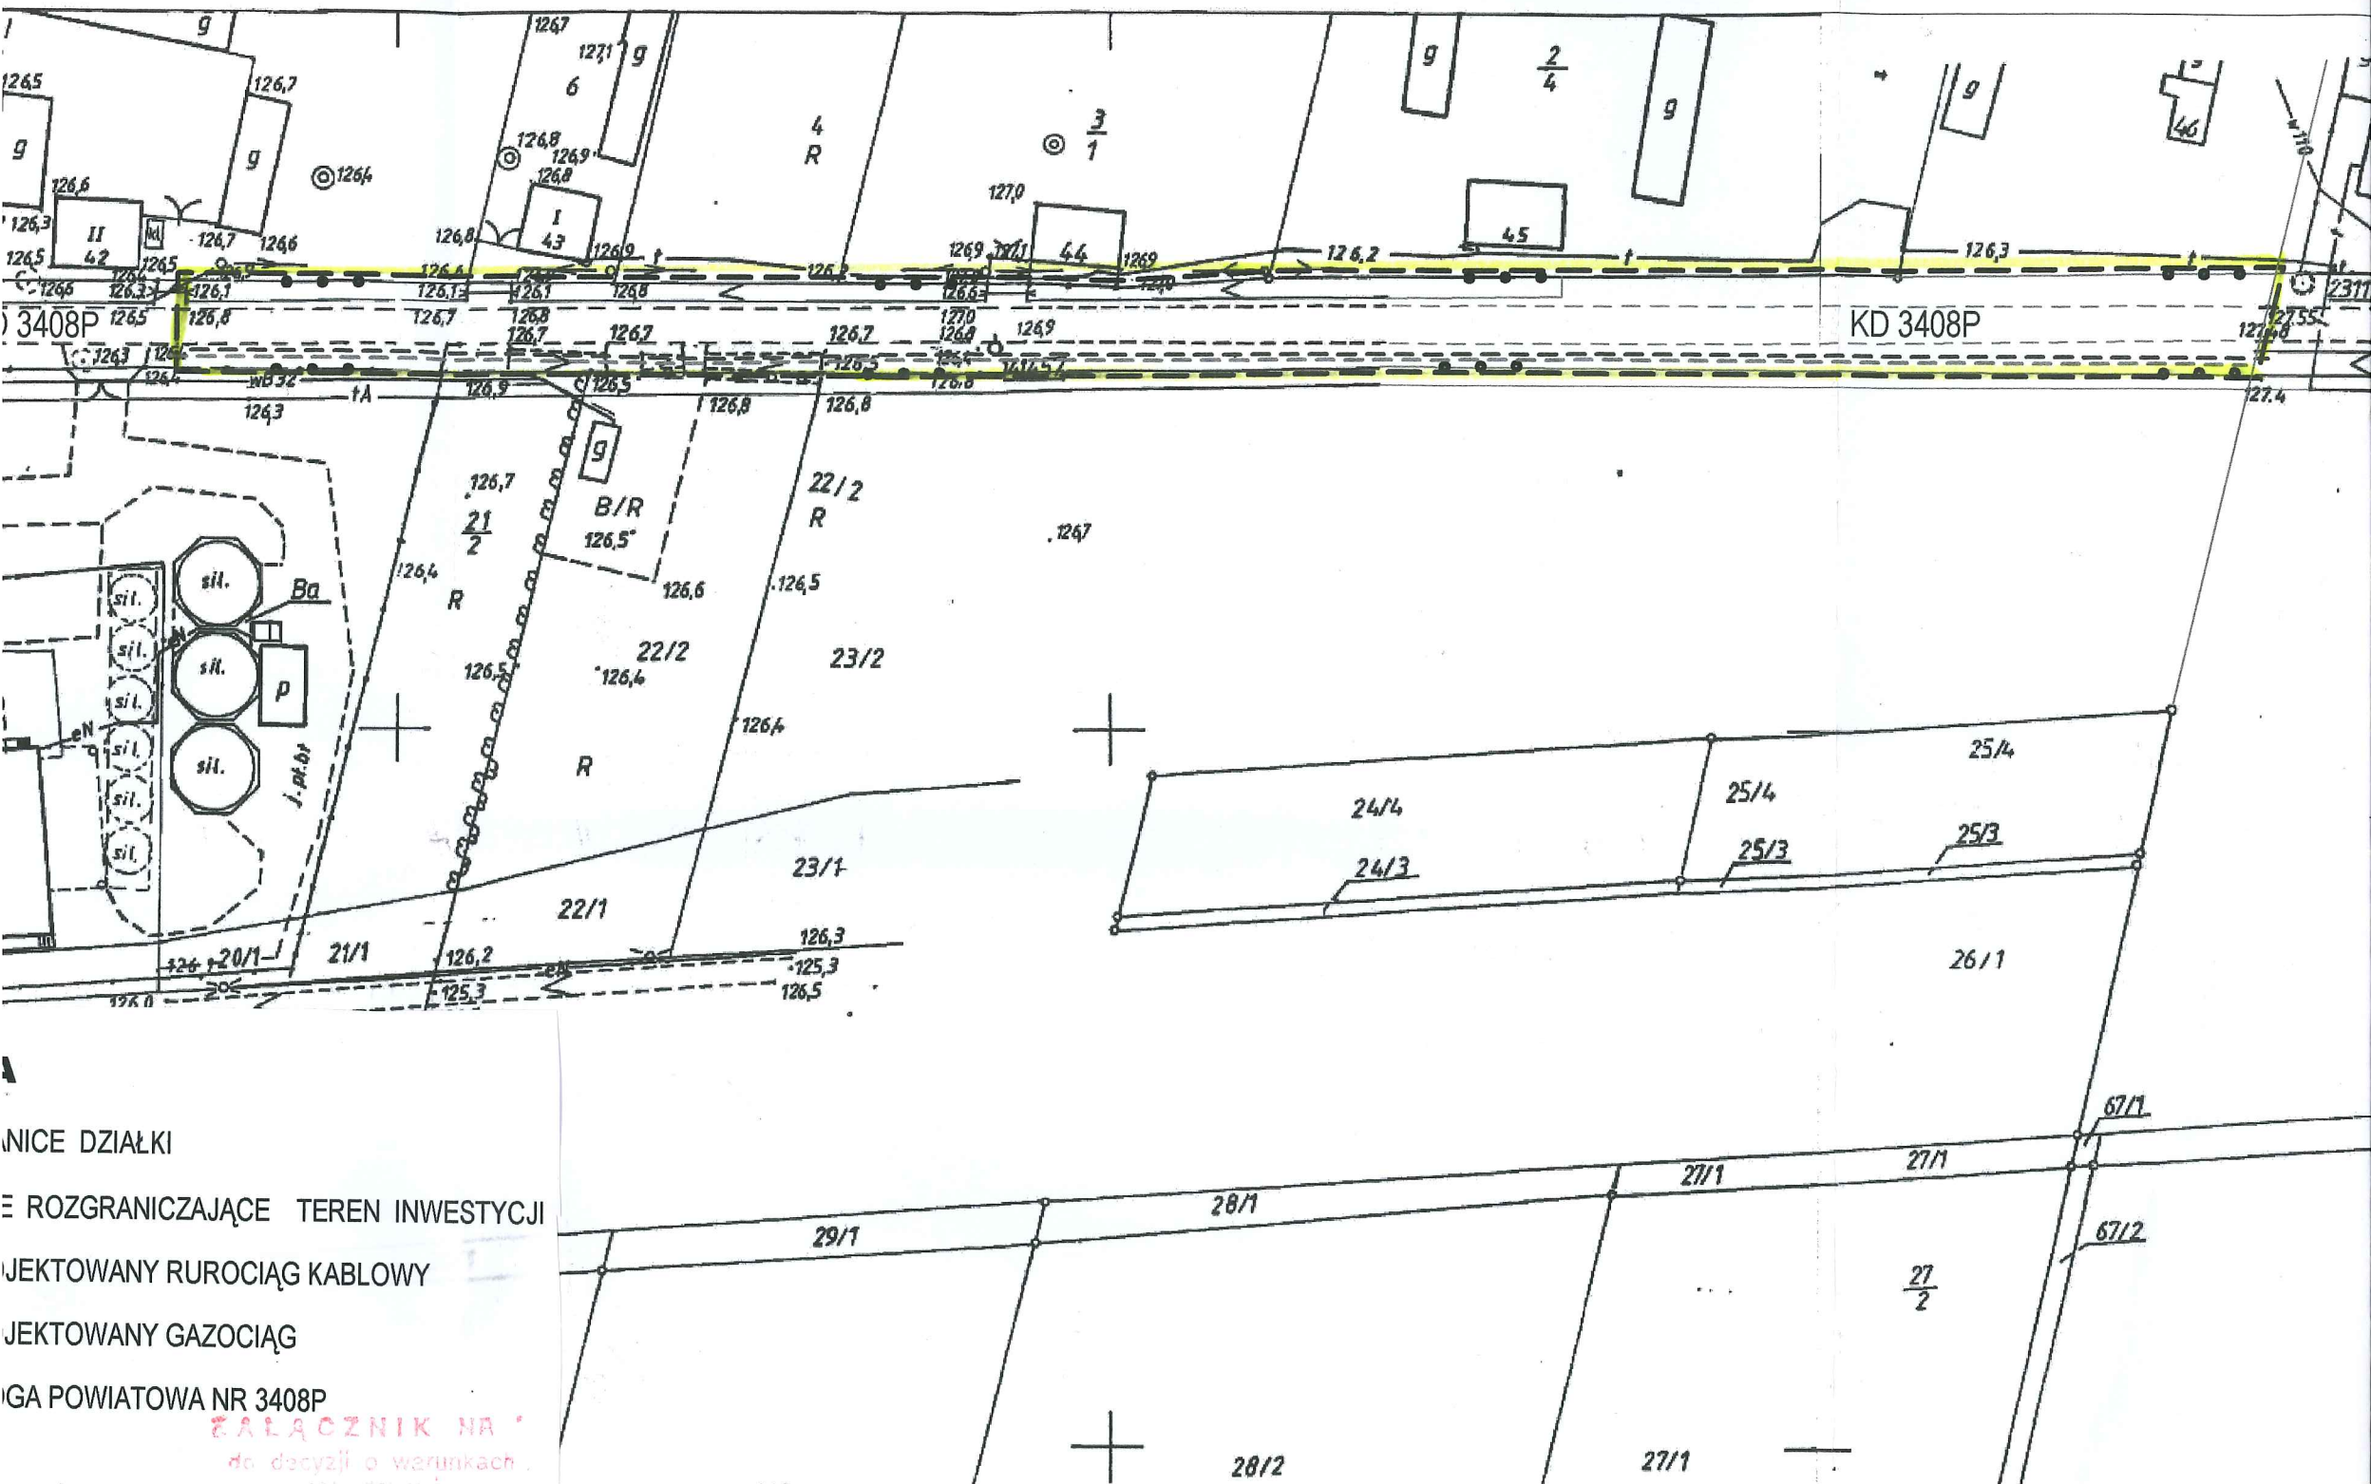

NICE DZIAŁKI

E ROZGRANICZAJĄCE TEREN INWESTYCJI

JEKTOWANY RUROCIĄG KABLOWY

JEKTOWANY GAZOCIĄG

GA POWIATOWA NR 3408P

ZAŁĄCZNIK NR

do decyzji o warunkach