


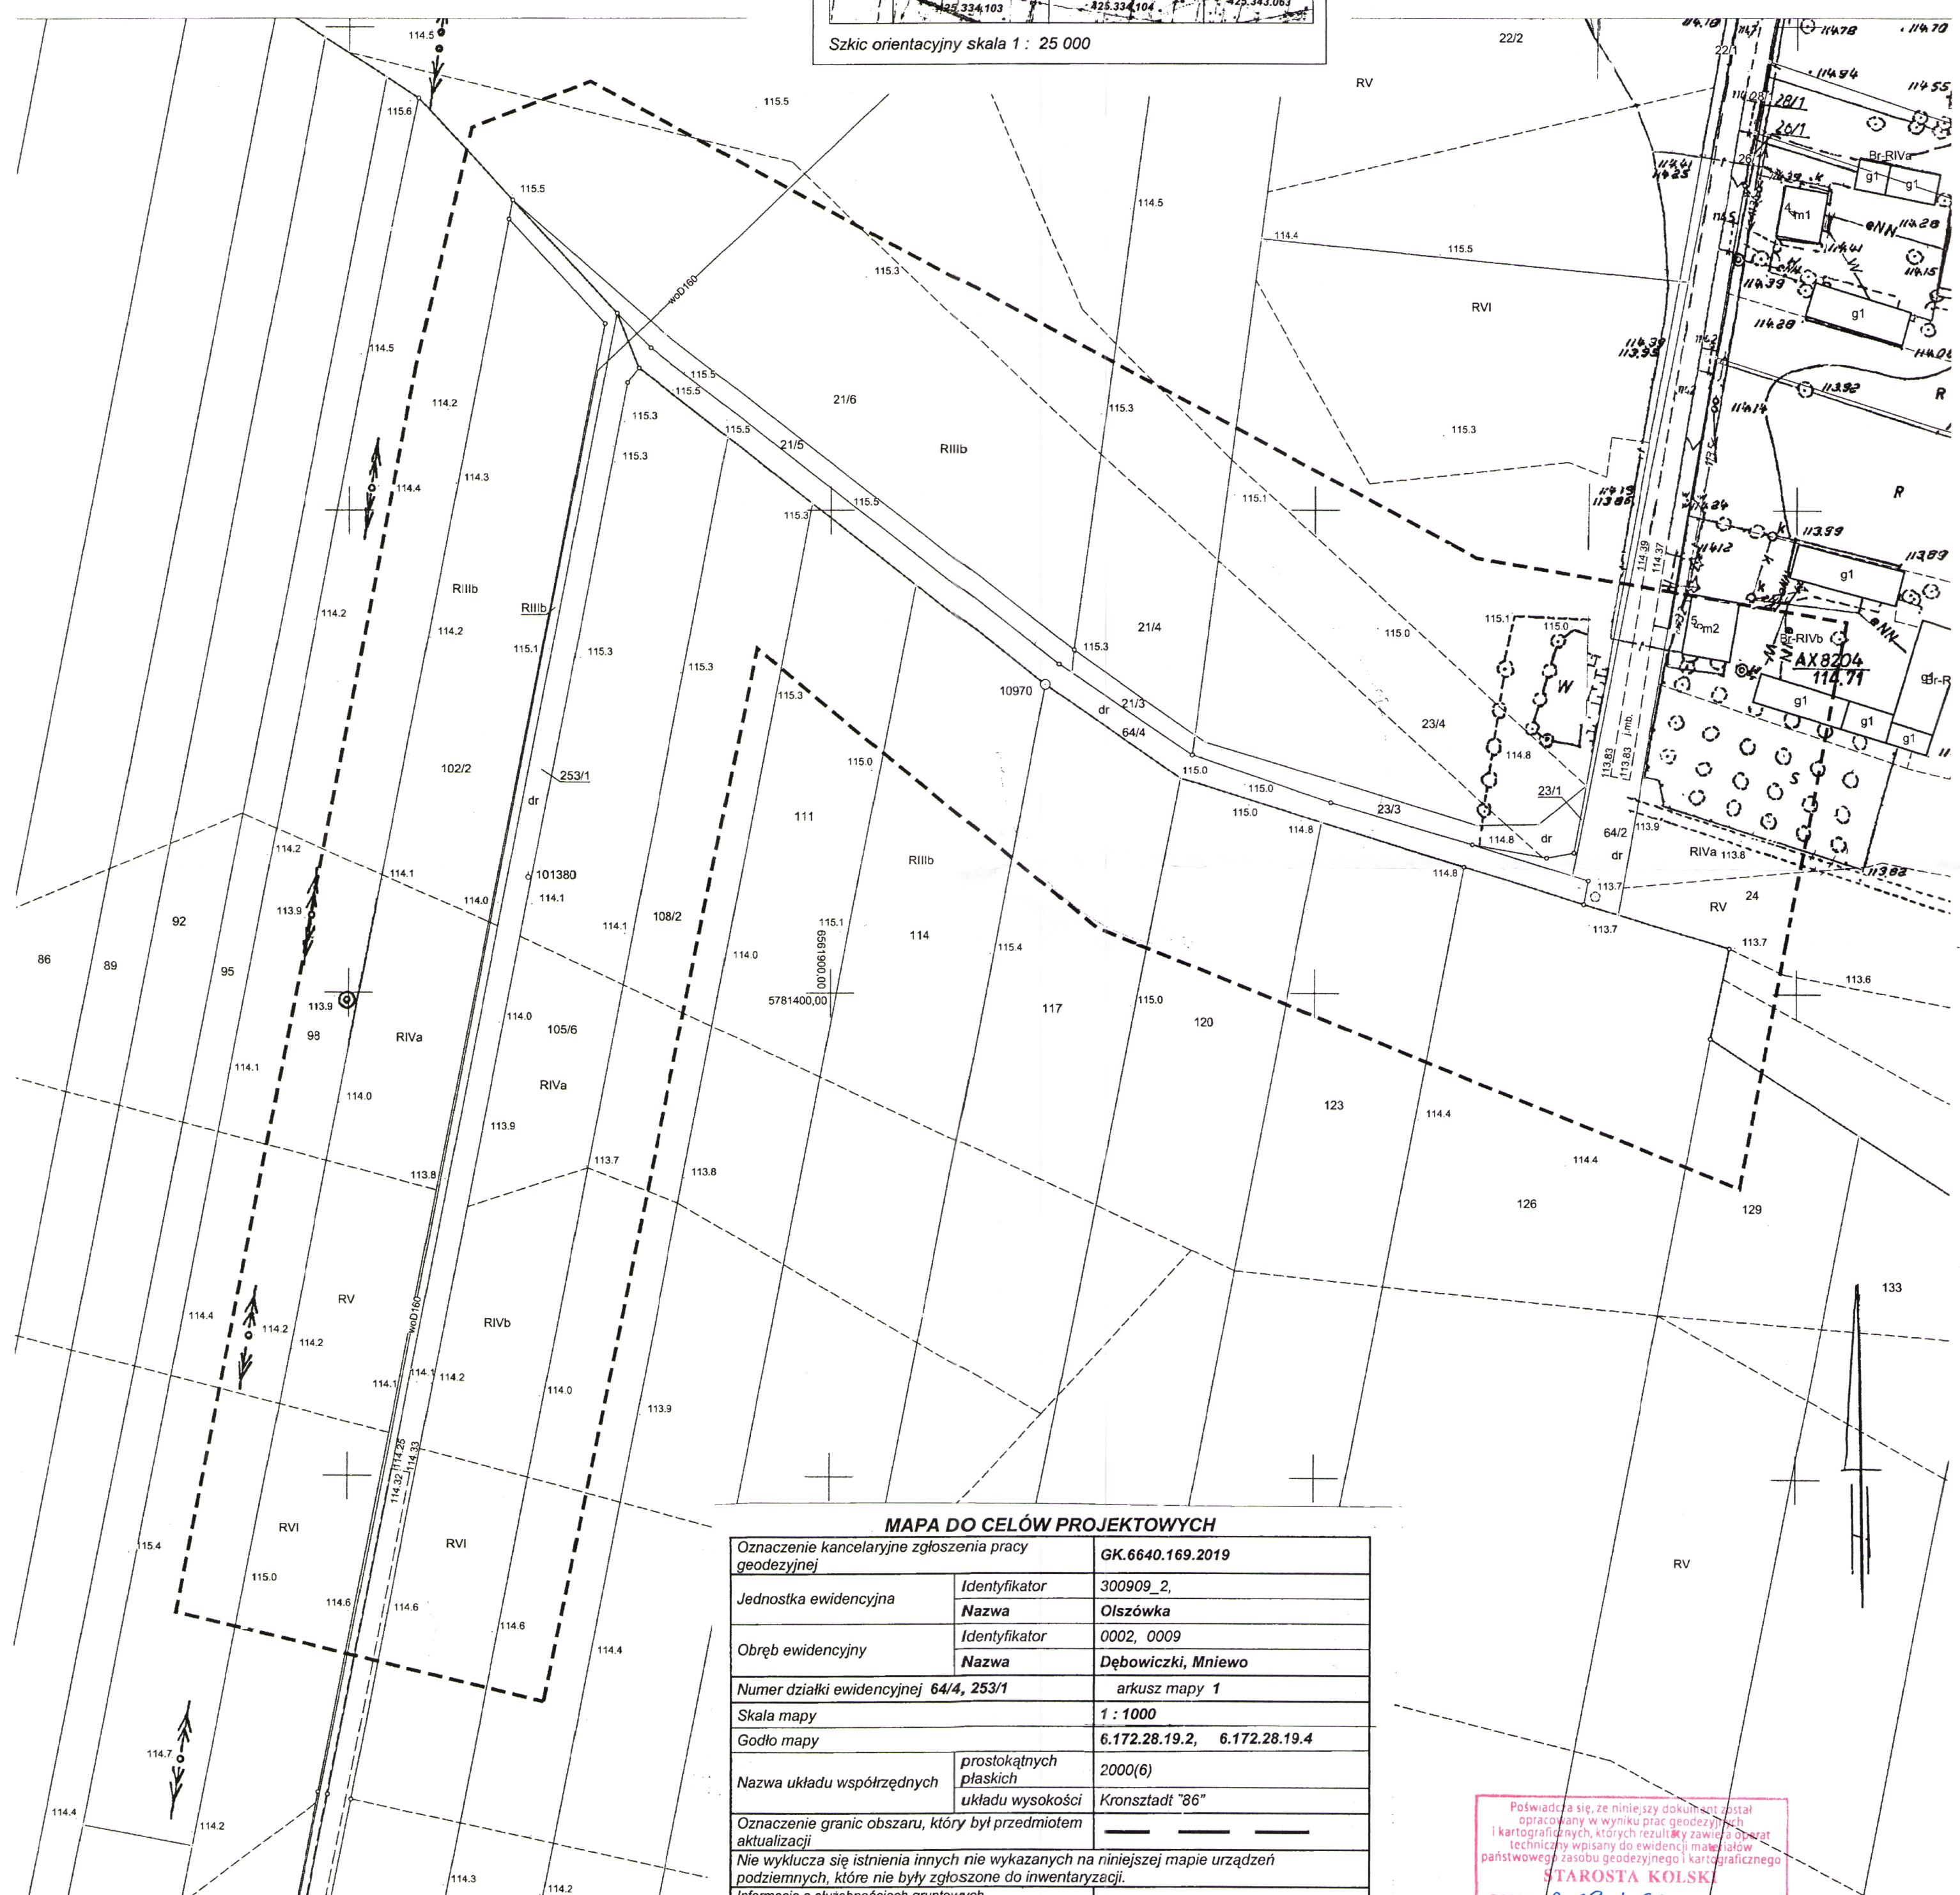

Oznaczenie zgłoszenia zgłoszenia pracy geodezyjnej		GK.6640.169.2019
Jednostka ewidencyjna	Identyfikator	300909_2,
	Nazwa	Olszówka
Obręb ewidencyjny	Identyfikator	0002, 0009
	Nazwa	Dębowiczki, Mniewo
Numer działki ewidencyjnej 64/4, 253/1		arkusz mapy 1
Skala mapy		1 : 1000
Godło mapy		6.172.28.19.2, 6.172.28.19.4
Nazwa układu współrzędnych	prostokątnych płaskich	2000(6)
	układu wysokości	Kronsztadt "86"
Oznaczenie granic obszaru, który był przedmiotem aktualizacji		_____
Nie wyklucza się istnienia innych nie wykazanych na niniejszej mapie urządzeń podziemnych, które nie były zgłoszone do inwentaryzacji.		
Informacja o służebnościach gruntowych mających wpływ na zagospodarowanie gruntów zaktualizowanych w granicach projektowanej inwestycji		Księgi Wieczystej nie sprawdzano
Data opracowania mapy		12.02.2019 r.
Wykonawca: GEODETA UPRAWNIIONY KASIŃSKA IRENA nr uprawnień.: 1801 62-600 Koło ul. Konopnickiej 30 tel. /063/ 27 25 579 . kom 602 360 872		