


MAPA DO CELÓW PROJEKTOWYCH	
Oznaczenie kancelaryjne zgłoszenia pracy geodezyjnej	GK.6640.578.2017
Nazwa miejscowości	Drzewce
Identyfikator jednostki ewidencyjnej	300909_2
Nazwa jednostki ewidencyjnej	Olszówka
Identyfikator obszaru ewidencyjnego	0003
Nazwa obszaru ewidencyjnego	Drzewce
Skala mapy	1 : 500
Sekcja zasadniczej	425.334.091, 425.334.093
Nazwa układu współrzędnych prostokątnych płaskich	Układ 1965 strefa 4
Nazwa układu wysokości	Kronsztadt 60
Oznaczenie granic obszaru, który był przedmiotem aktualizacji	---
Informacje o służebnościach gruntowych mających wpływ na zagospodarowanie gruntów, zlokalizowanych w granicach projektowanej inwestycji	Mapa do celów projektowych została wykonana bez ustalenia obciążeń służebnościami gruntowymi ujawnionymi w księgach wieczystych
Data opracowania mapy	28.04.2017r.

Wykonawca:
 P. MARS - Jacek Klimczak
 62-600 Kolo, ul. Słoneczna 10
 NIP 666-000-29-07 Regon 141112
 Tel. / Fax (0-63) 2 616 301 / 2 616 302
 mgr inż. geod. Jacek Klimczak
 geodeta wojewódzki nr 1158

2017.7.20
 z up. P. MARS
 Zbigniew MARSZEWICZ
 PODINSPEKTOR

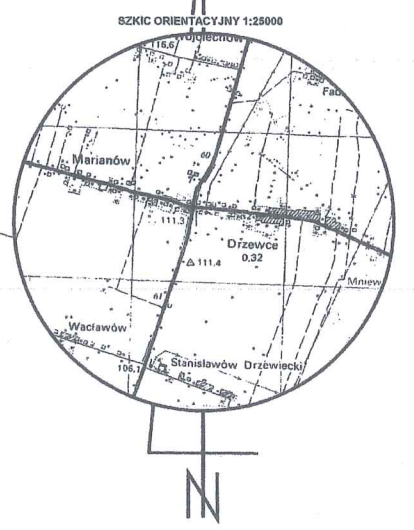

USŁUGI TELEKOMUNIKACYJNE
 „CELL-TEL”
 Paweł Krychowiak
 GAJ MŁY 24, 64-520 Obrzycko
 NIP 763-169-58-02 Regon 634266862


Rys.2 Zasięgi osi głównych wiązek promieniowania anten rozsiewczych stacji bazowej telefonii komórkowej sieci P4 nr KLS3131 Mapa zasadnicza -SKALA 1:1000 ARKUSZ A3

— . — osie wiązek głównych promieniowania anten rozsiewczych




Analiza maksymalnego dopuszczalnego pochylenia wiązek głównych promieniowania anten rozsiewczych


Antena AS26_1 (900) az.20° wys. zaw. 58,3m wektor 40m

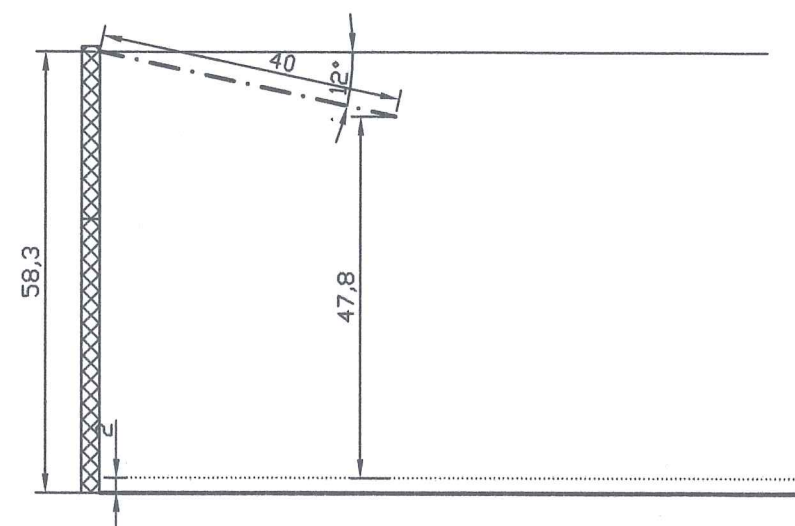


Antena AS26_1 (900) az.200° wys. zaw. 58,3m wektor 40m

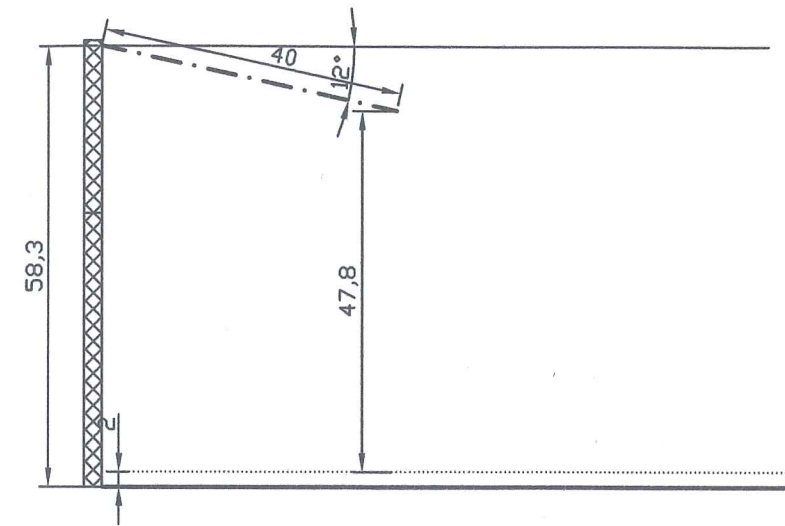

Antena AS26_1 (900) az.110° wys. zaw. 58,3m wektor 40m

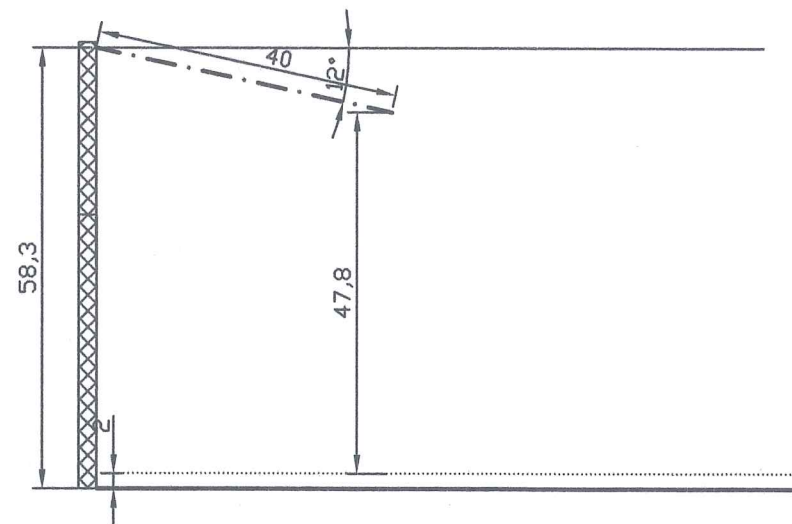

Antena AS26_1 (900) az.290° wys. zaw. 58,3m wektor 40m

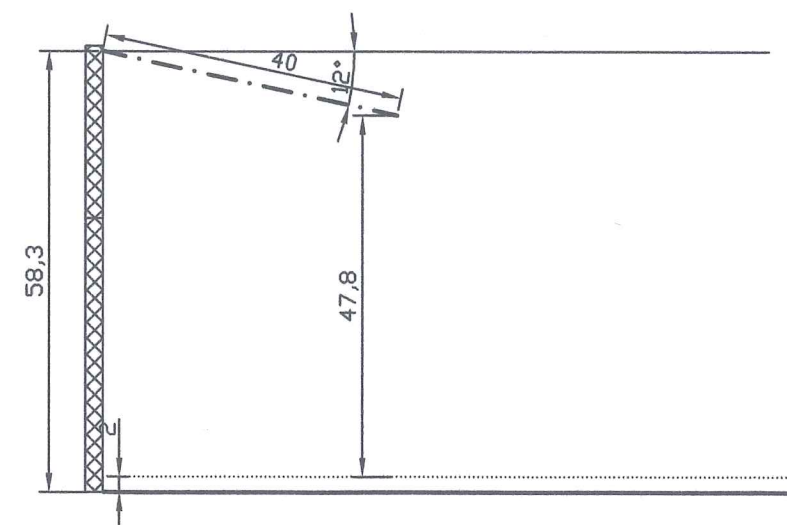

Rys.3a Przekrój wzdłuż osi głównych wiązek promieniowania anten rozsiewczych,
projektowanej stacji bazowej telefonii komórkowej sieci P4 nr KLS3131
-SKALA 1:1000 ARKUSZ A3

..... granica miejsc dostępnych dla ludności
- - - - - osie głównych wiązek promieniowania anten rozsiewczych

USŁUGI TELEKOMUNIKACYJNE
„CELL-TEL”
Pawel Krychowicz
GAJ MAŁY 34, 64-520 Obrzycko
NIP 763-169-58-02 Regon 634266862