


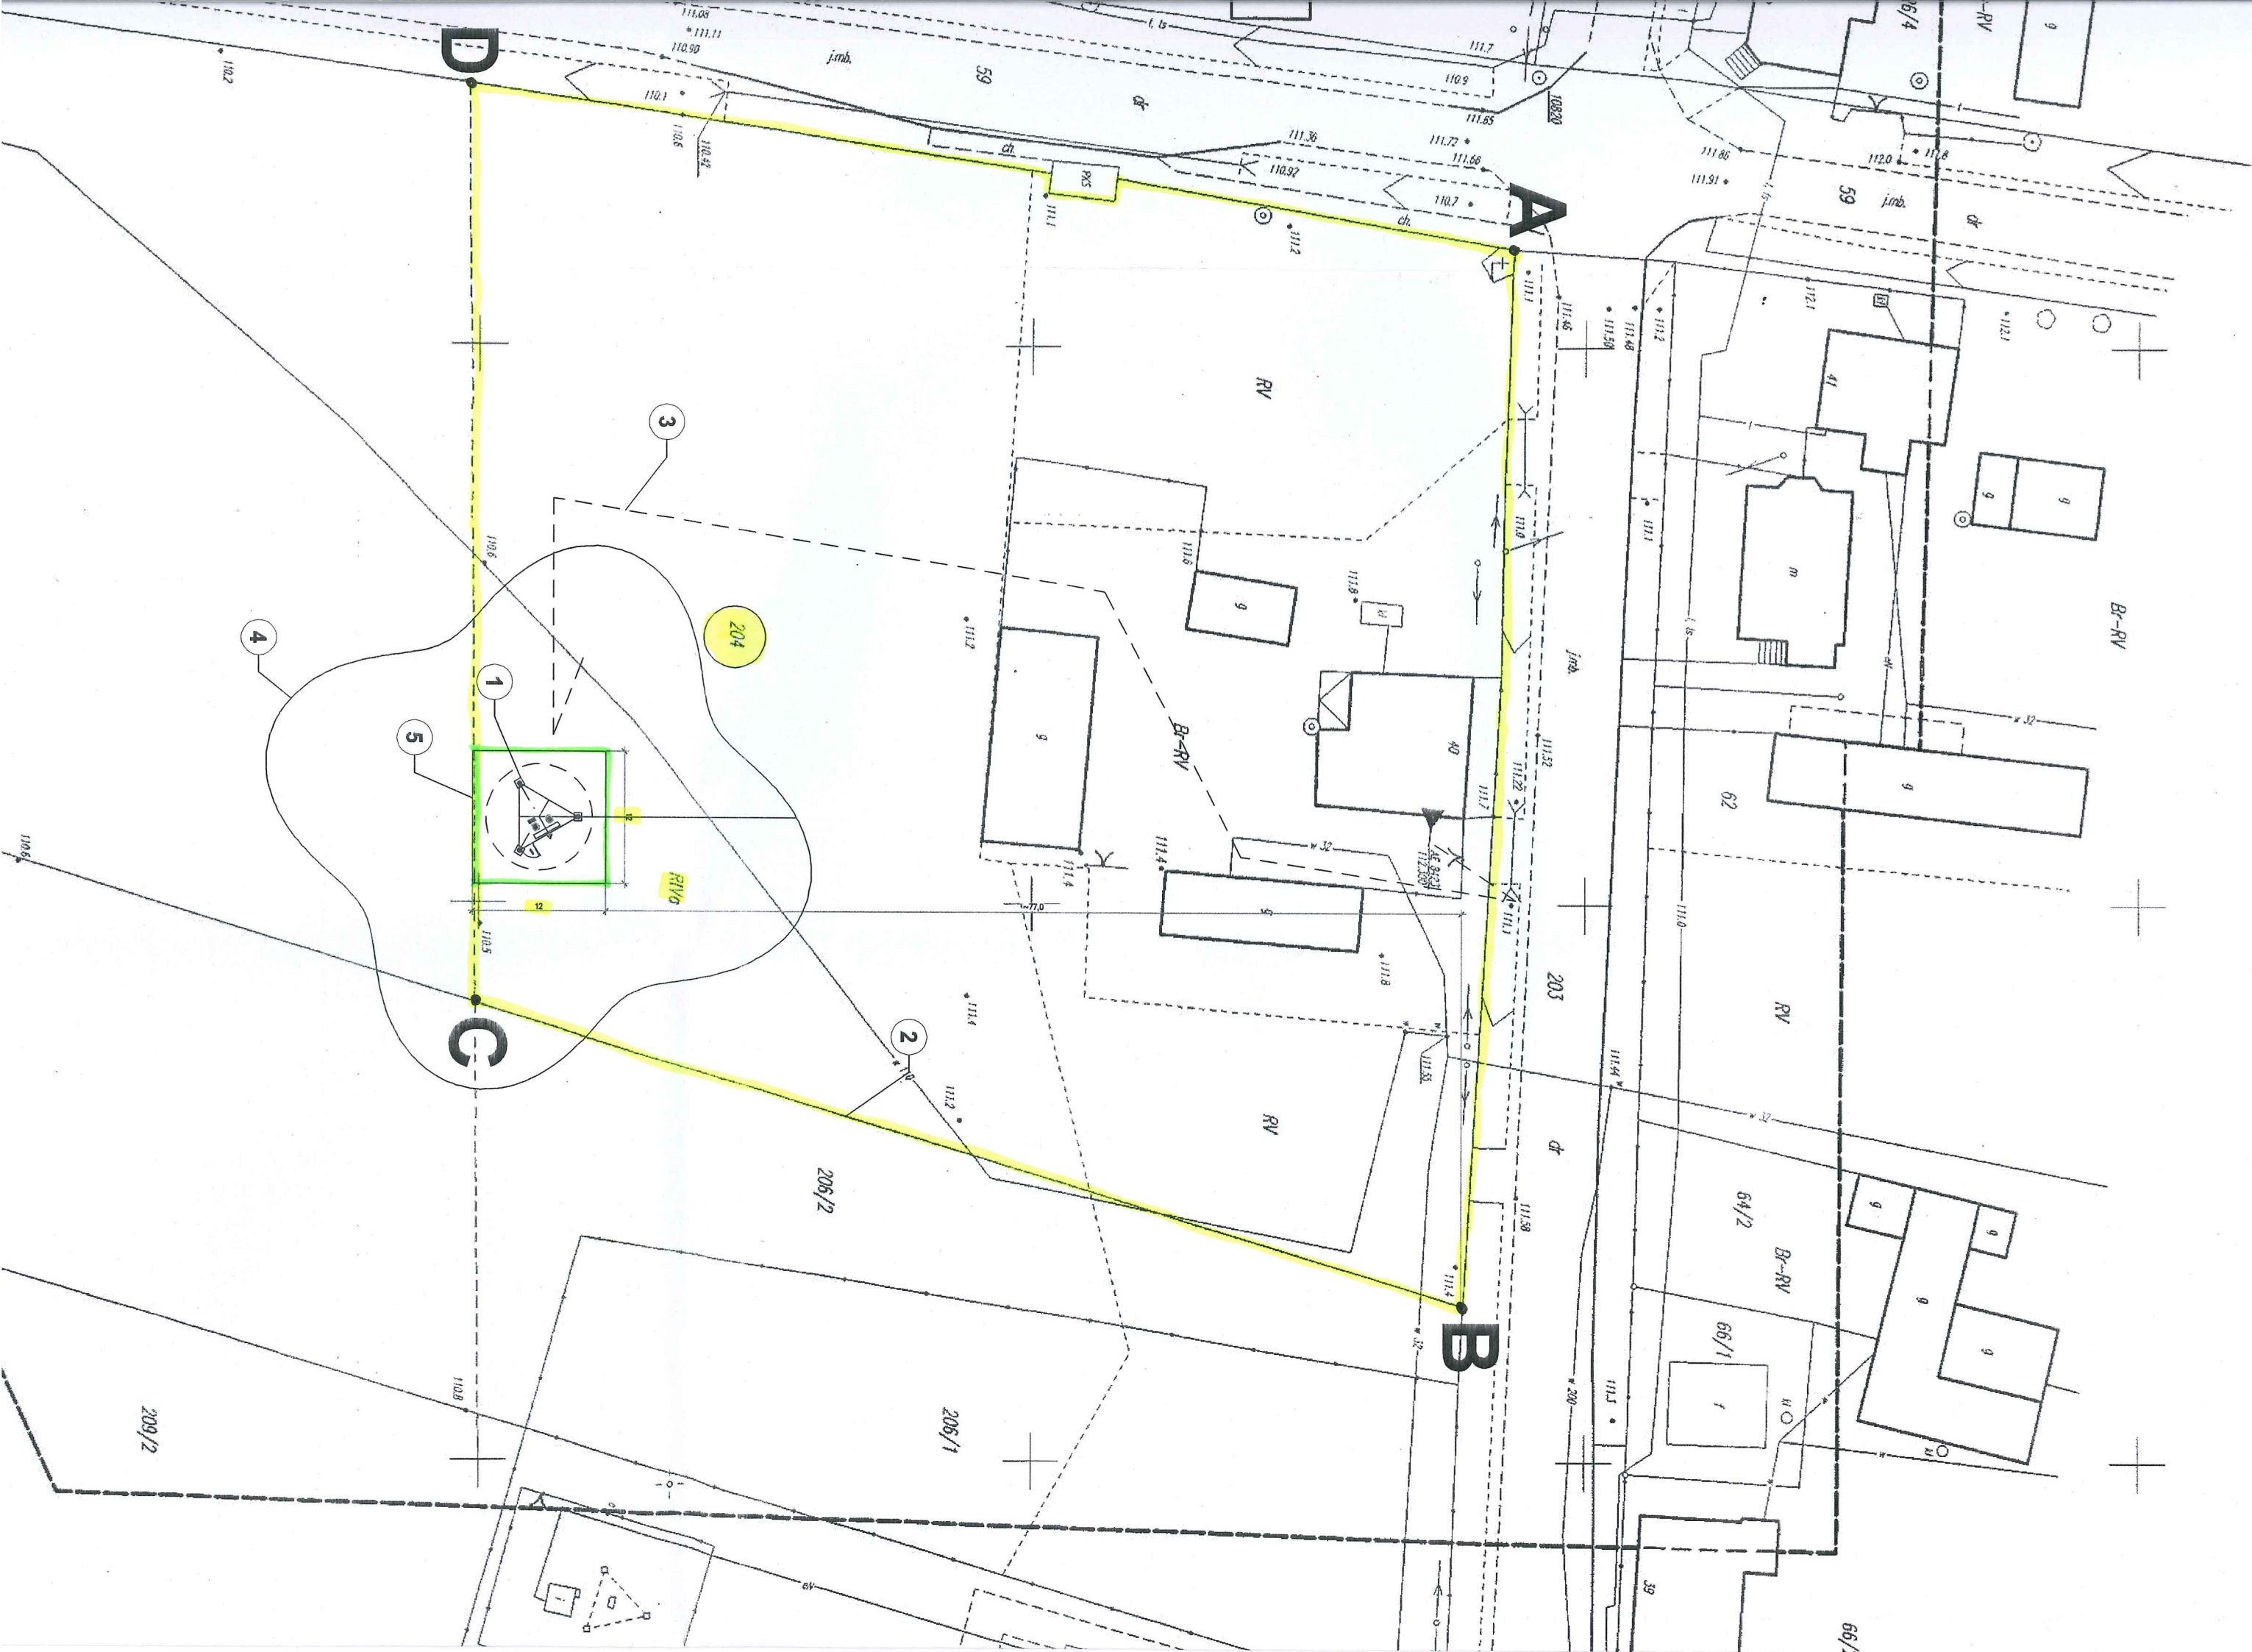

INWESTOR		F.U.H. "KLM System" ul. Średzka 12/4, 62-025 Kostrzyn		STADIUM: PROJEKT WSTĘPNY TSSR	
P4 Sp. z o.o.		Nazwa obiektu		Data	
02-677 WARSZAWA ul. Tatrzańska 7		Stacja KLS3131 62-641 Olszówka, Drzewce 40 woj. wielkopolskie dz. nr 204, obręb 0003 Drzewce		Podpis	
Opracował		Szymon Siwinski		07.2017 r.	
Nazwa rysunku:		WIDOK WIEŻY		1:200	
Nr rysunku		02		rev.00	

