


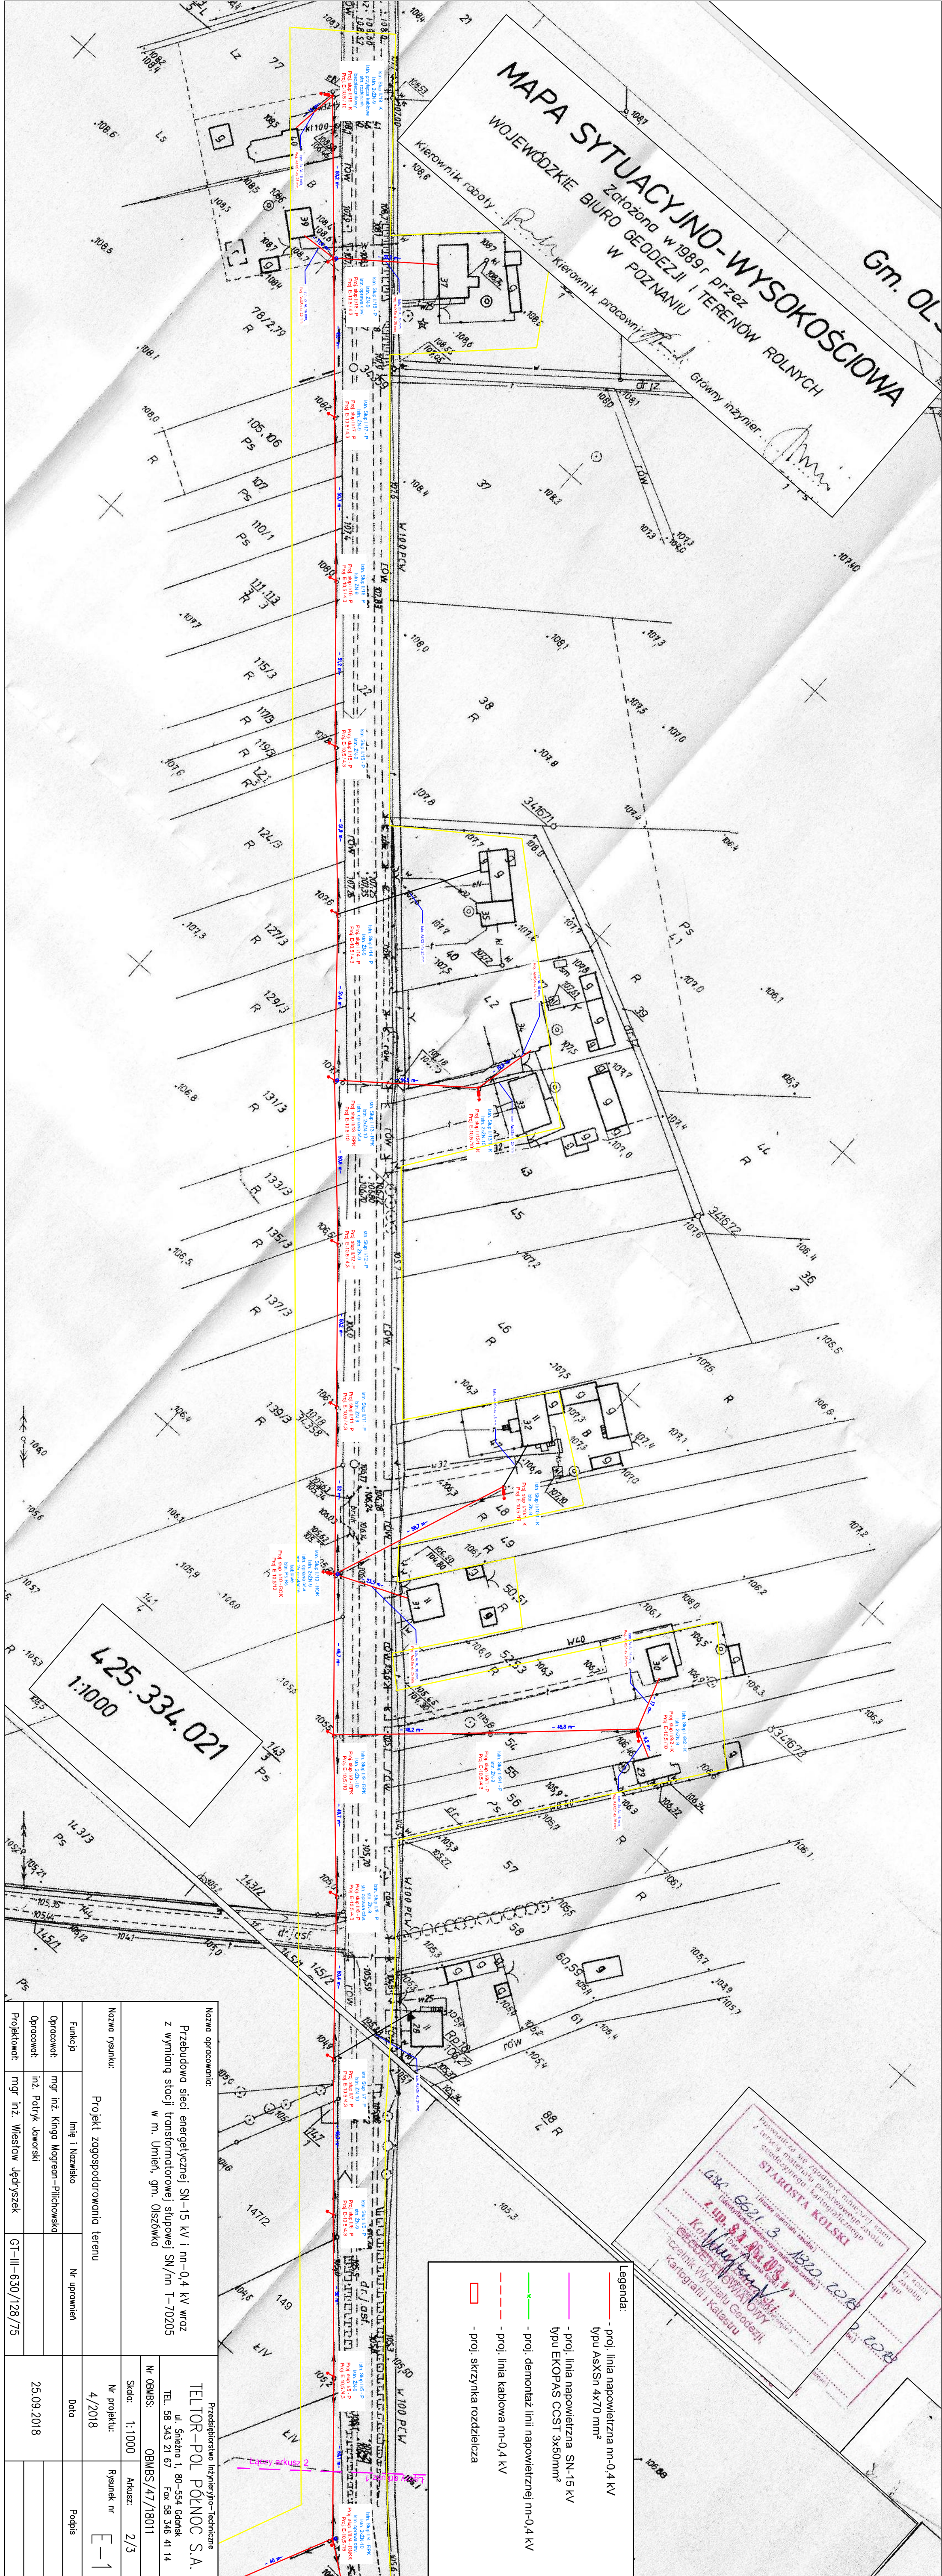

MAPA SYTUACYJNO-WYSOKOŚCIOWA
Założona w 1989r przez
WOJEWÓDZKIE BIURO GEODEZJI I TERENÓW ROLNYCH
W POZNANIU
Gm. OL
Kierownik robót...
Kierownik pracowni...
Główny inżynier...

425.334.021
1:1000

Nazwa opracowania:		Przedsiębiorstwo Inżyniero-Tekniczne	
Przebudowa sieci energetycznej SN-15 kV i nn-0,4 kV wraz z wymianą stacji transformatorowej słupowej SN/mn T-70205 w m. Umień, gm. Olszówka		TELTOR-POL POLNOC S.A.	
Nr OSMMS:		OBMS/47/18011	
Skala:		1:1000	
Nr projektu:		4/2018	
Funkcja:		Projekt zagospodarowania terenu	
Opracował:		mgr inż. Krzysztof Maciejowski	
Opracował:		mgr inż. Patryk Jaworski	
Projektant:		mgr inż. Wiesław Jędraszek	
Data:		25.09.2018	
Rysunek nr:		E-1	
Arkusze:		2/3	

- Legenda:
- proj. linia napowietrzna nn-0,4 kV
typu AsXS_n 4x70 mm²
 - proj. linia napowietrzna SN-15 kV
typu EKOPAS CCST 3x50mm²
 - proj. demontaż linii napowietrznej nn-0,4 kV
 - proj. linia kablowa nn-0,4 kV
 - proj. skrzynka rozdzielcza

Przebieg linii energetycznej SN-15 kV i nn-0,4 kV wraz z wymianą stacji transformatorowej słupowej SN/mn T-70205 w m. Umień, gm. Olszówka

STAROSTA KOLSKI

6621 3 1820 2018

2 100 8 4 1820 2018

Kollegium

Geodeta

Kartograf i Kalesnu