





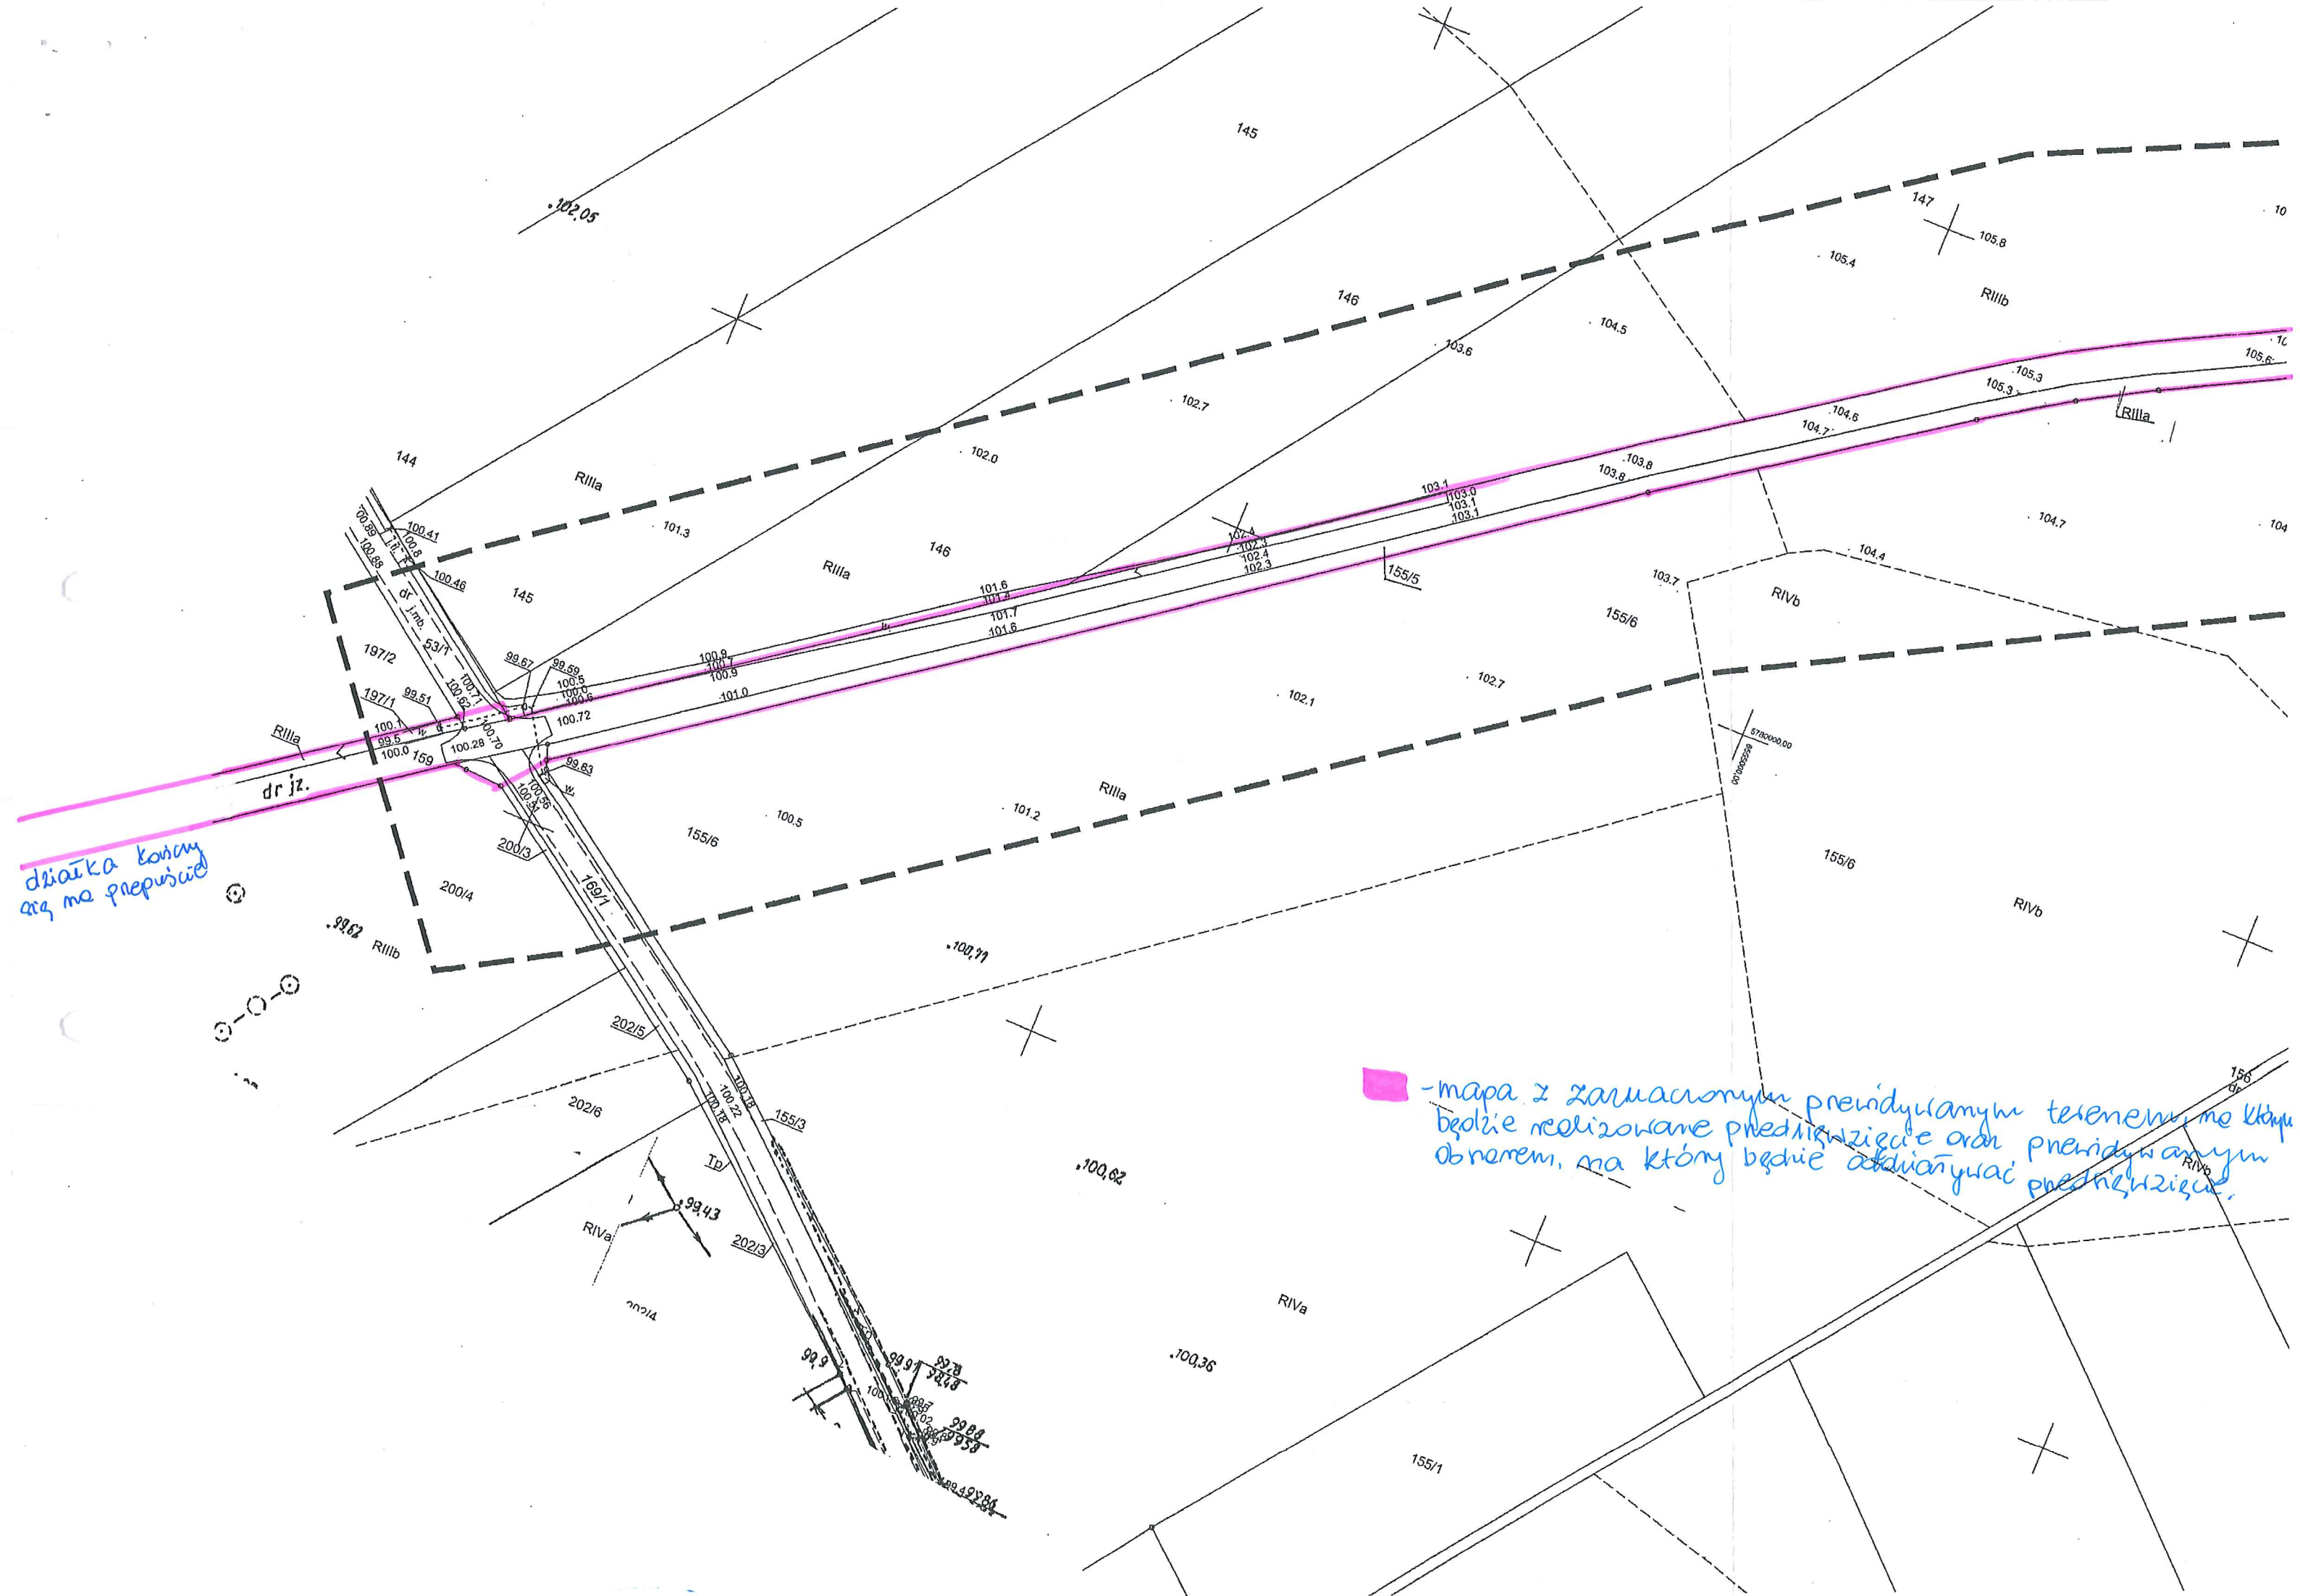

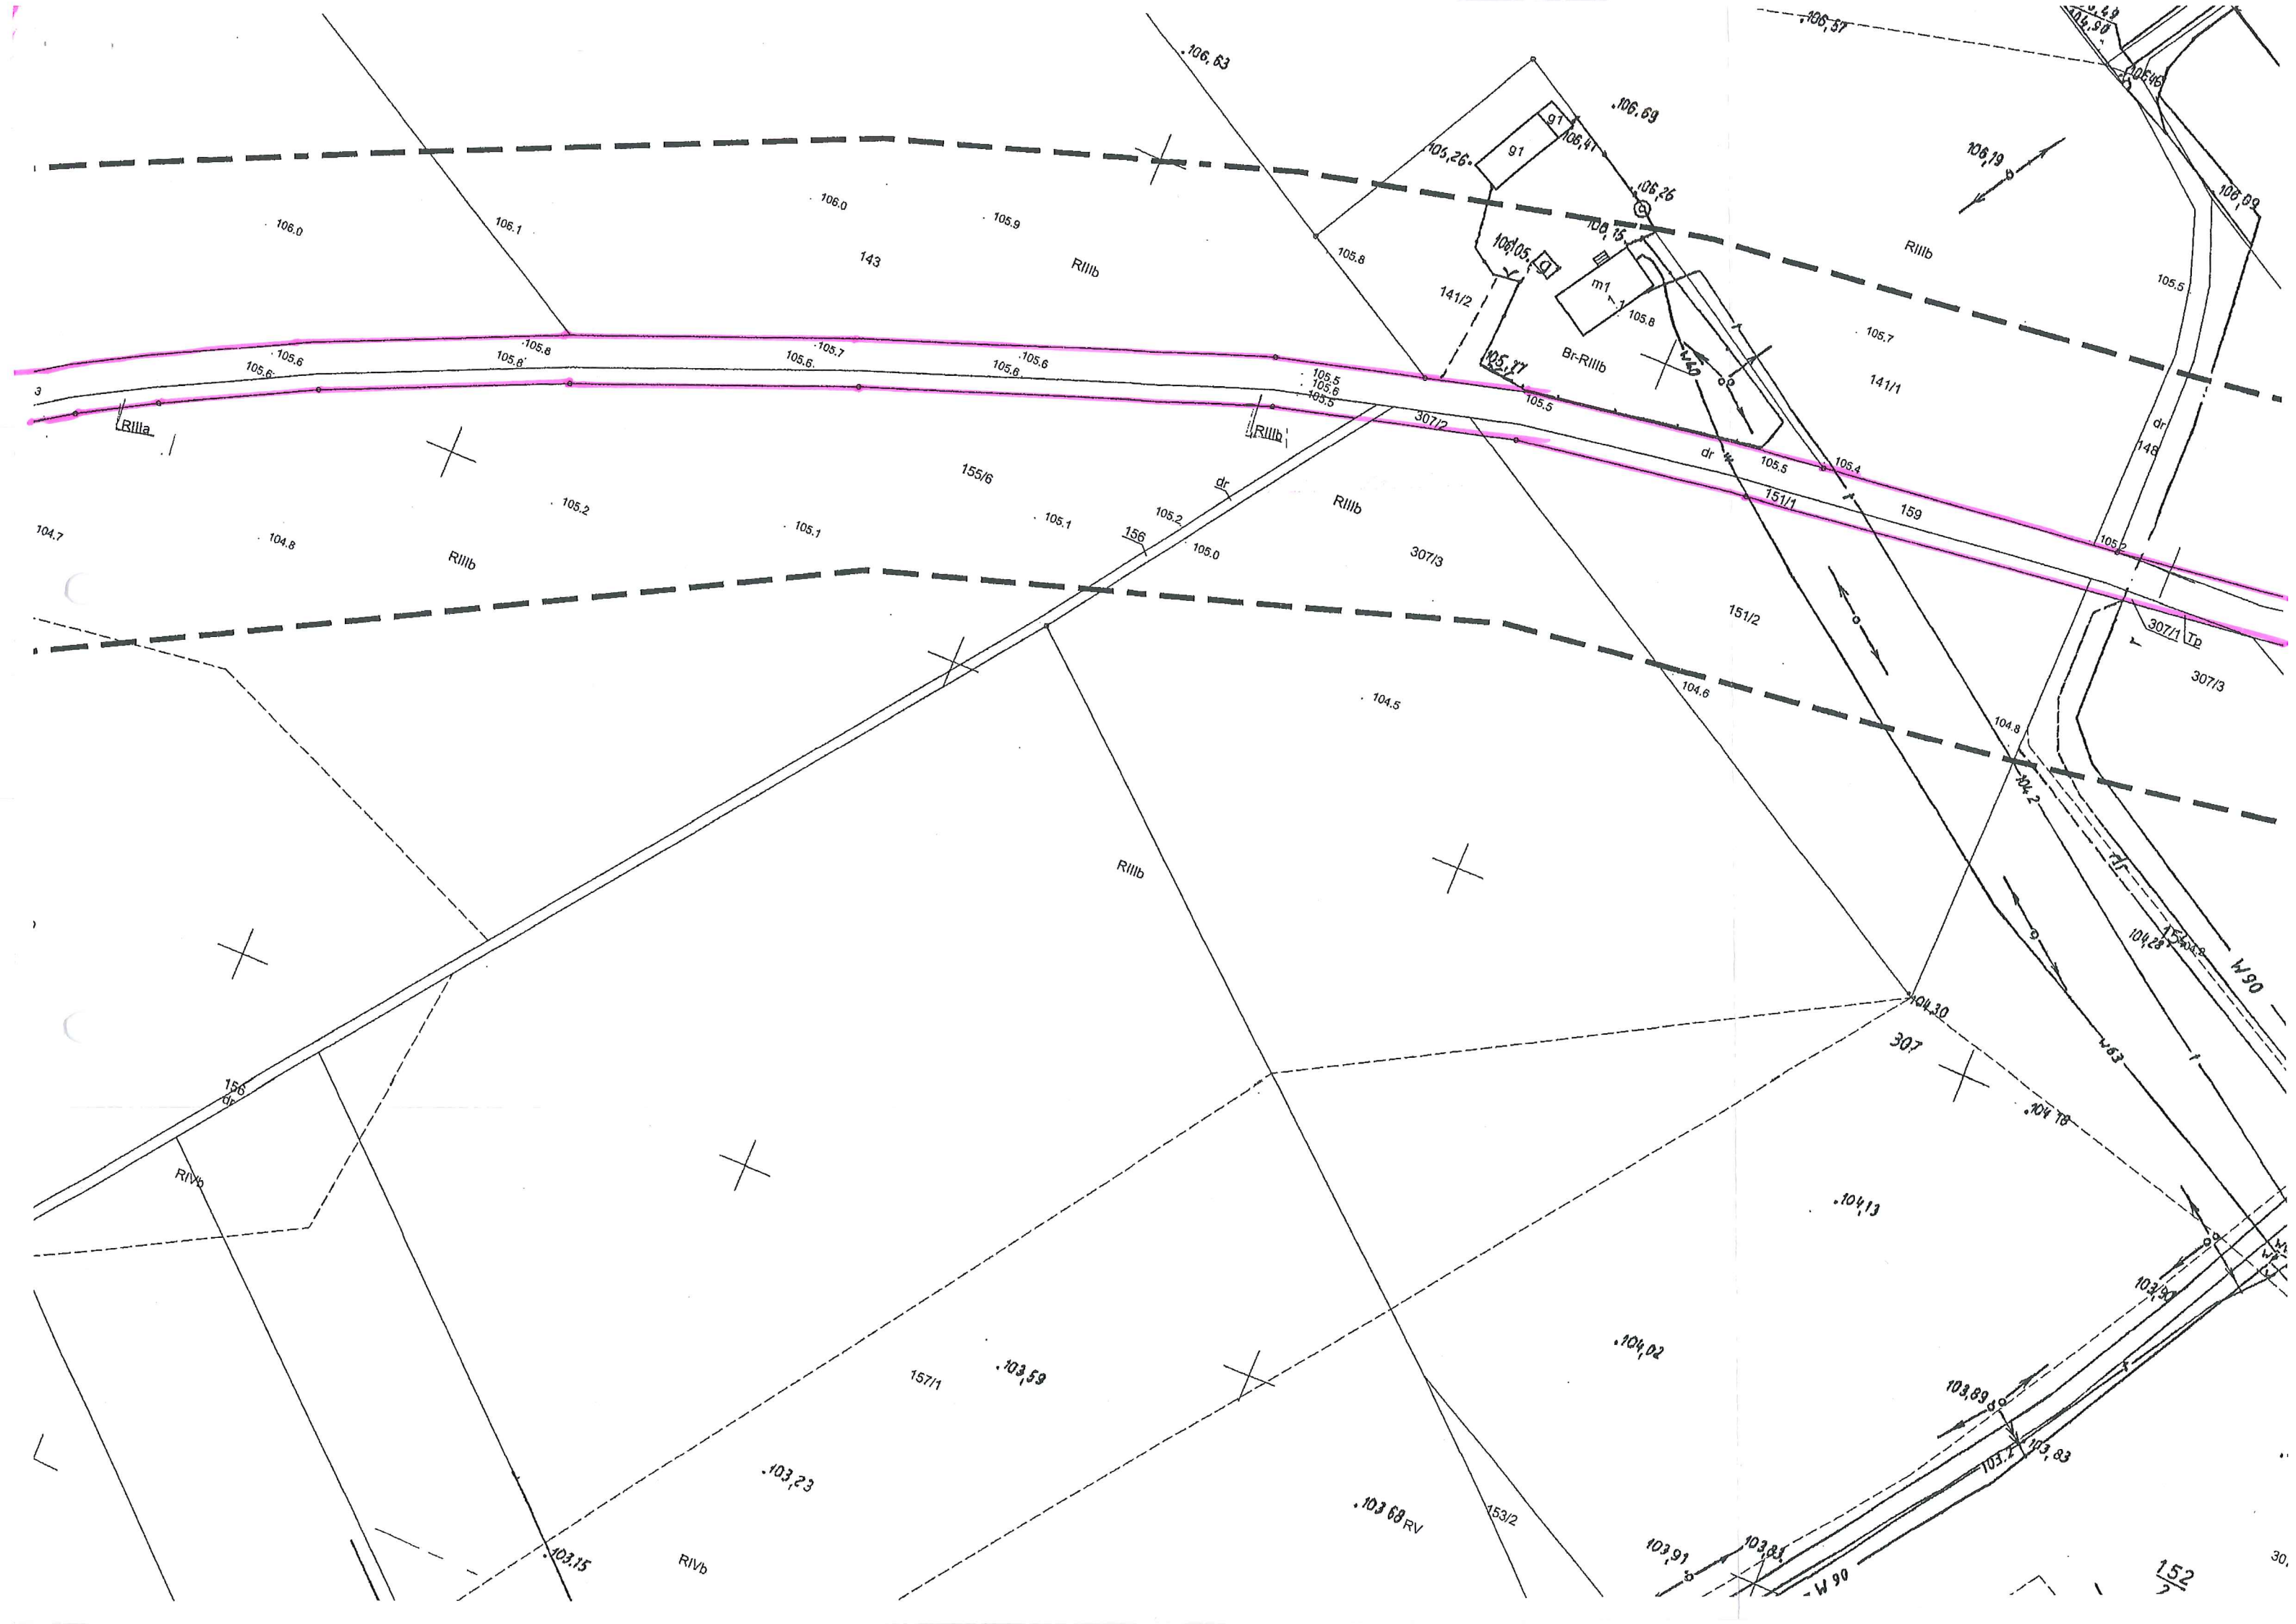

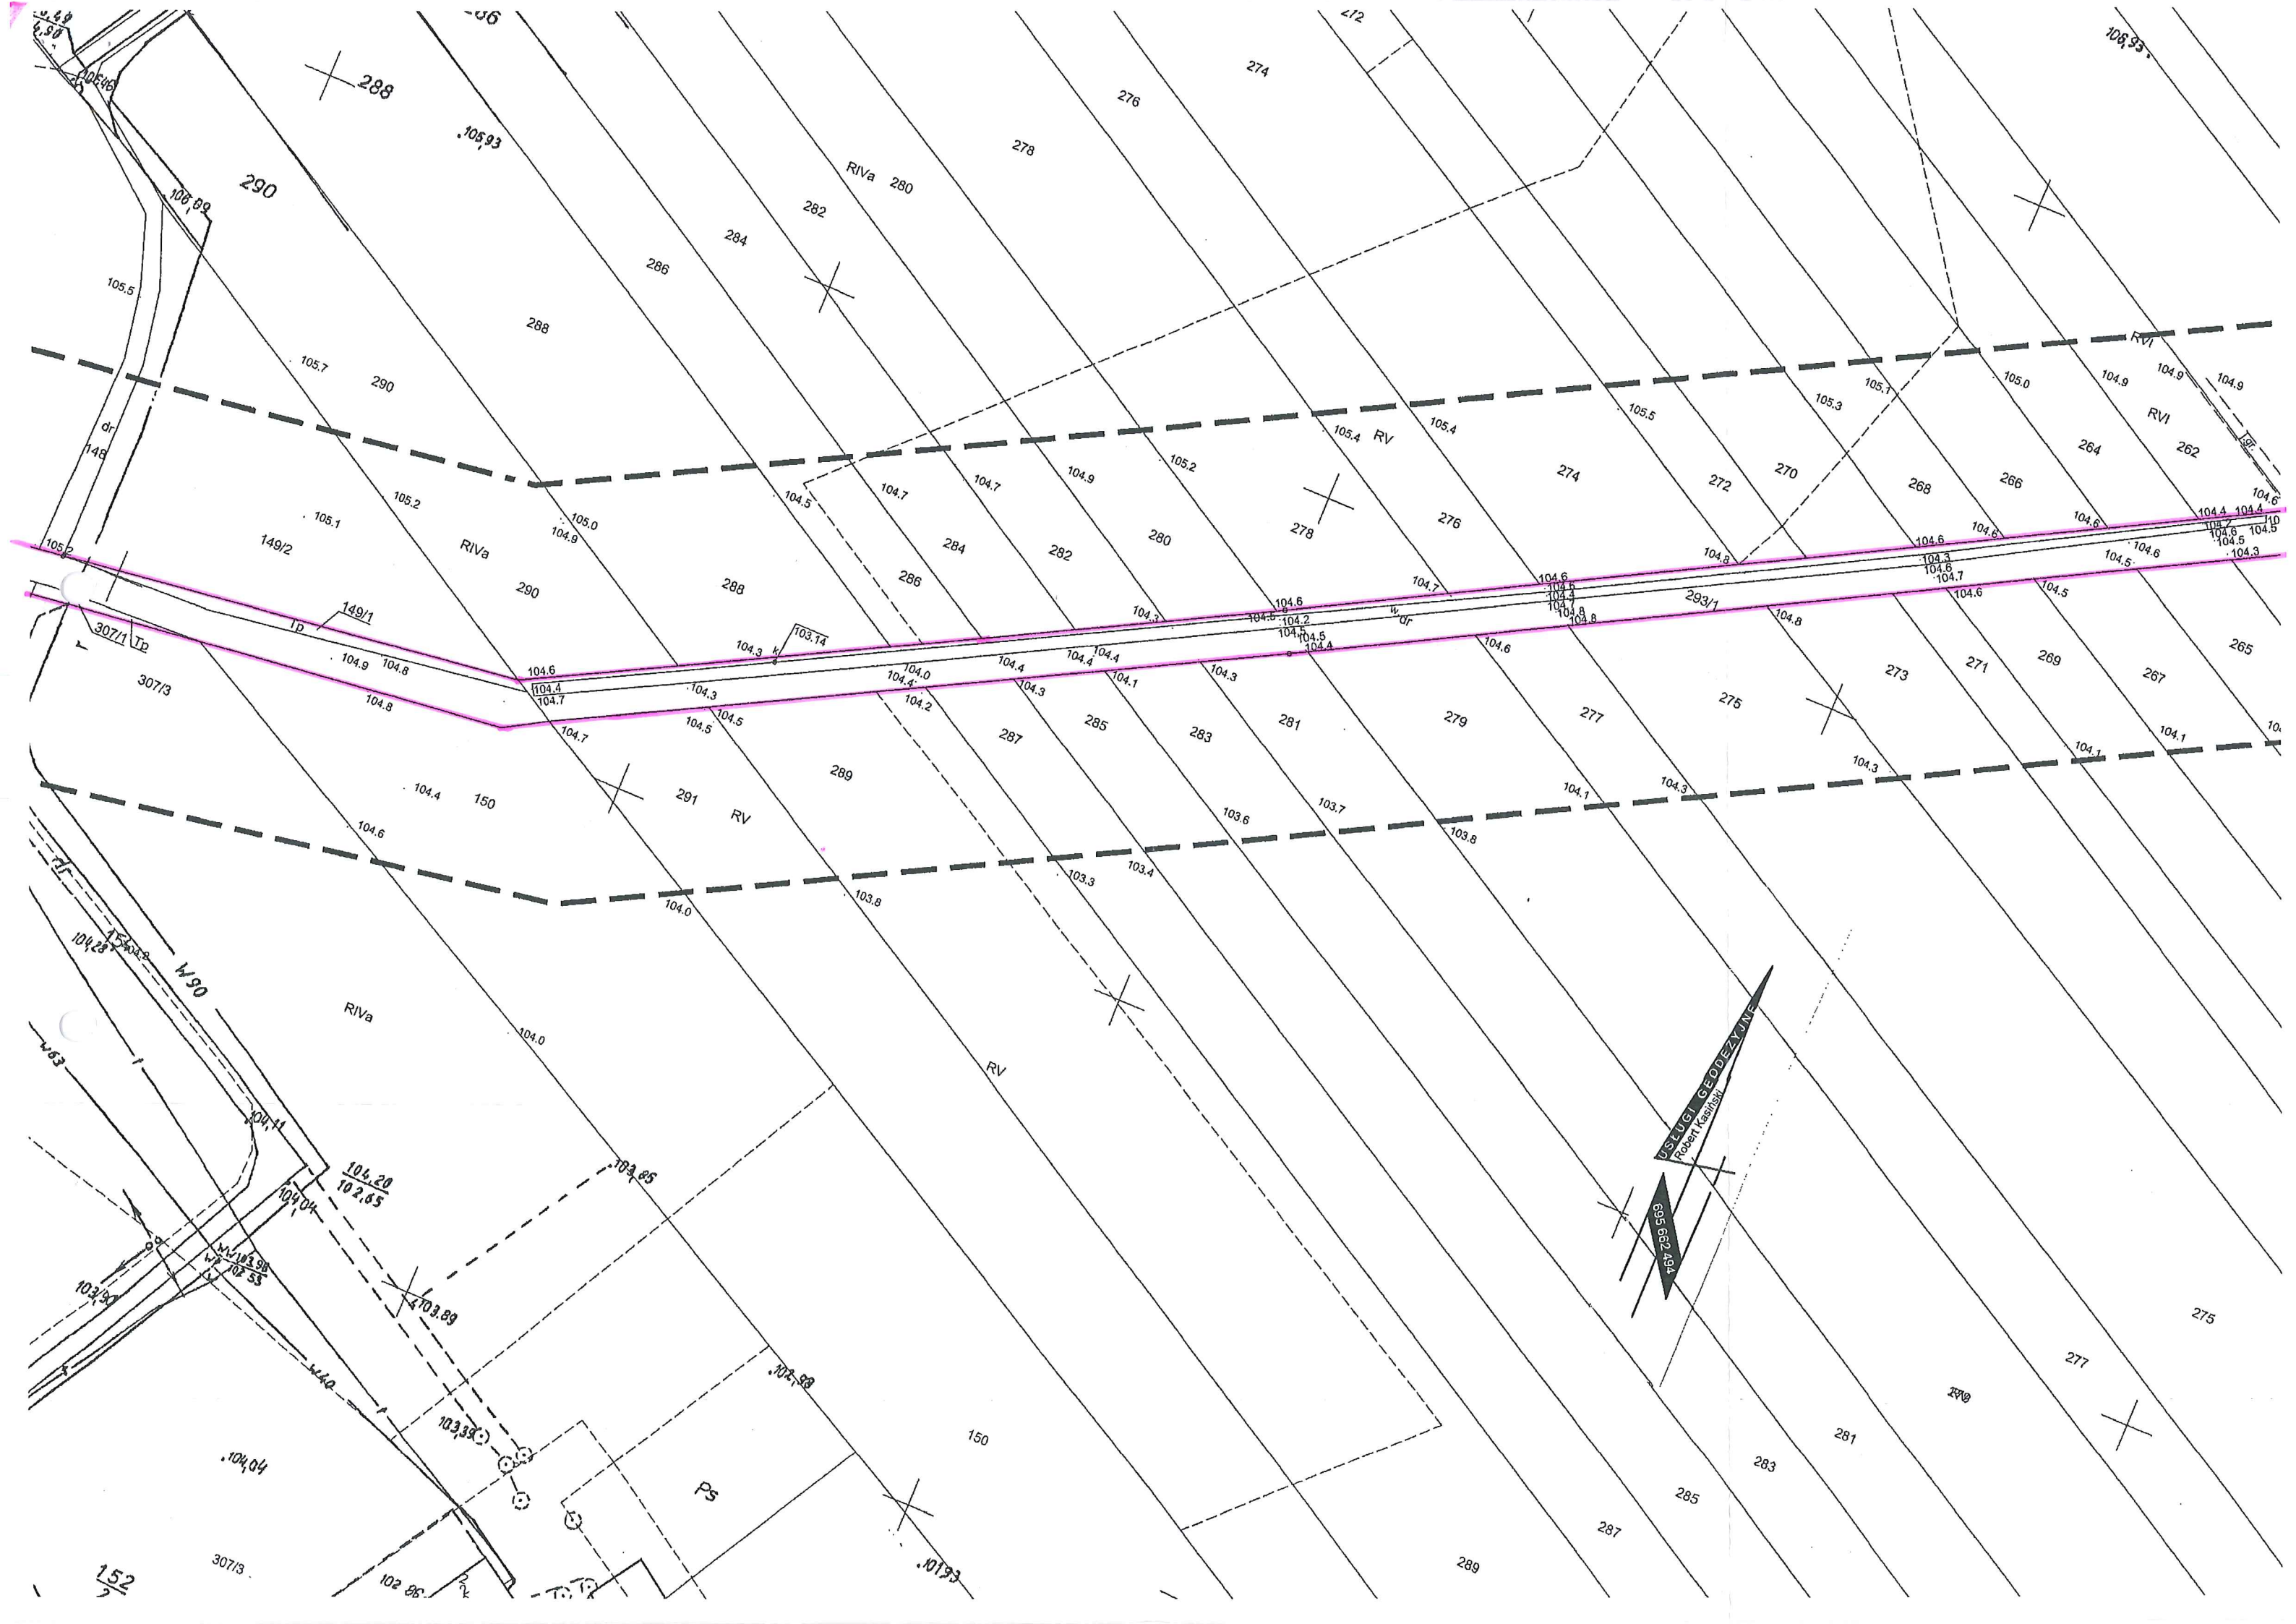

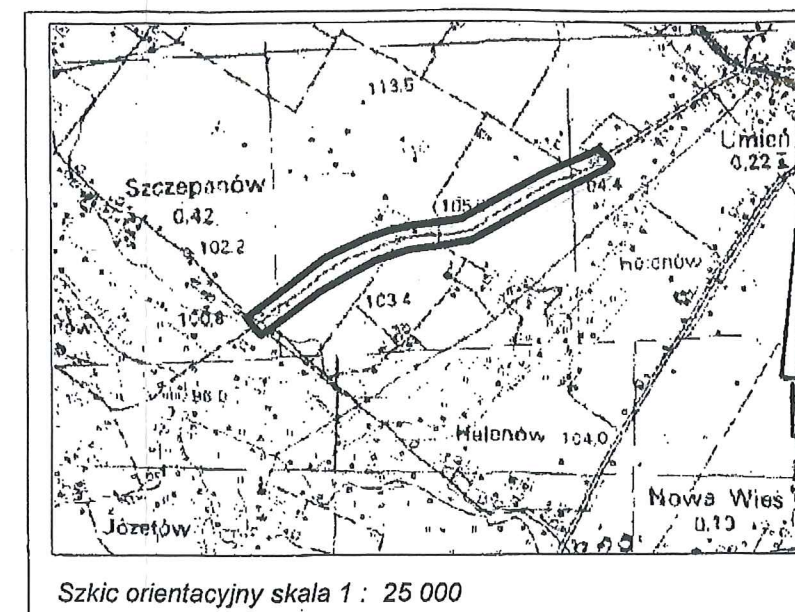

MAPA DO CELÓW PROJEKTOWYCH		
Oznaczenie kancelaryjne zgłoszenia pracy geodezyjnej		GK.6640.563.2019
Jednostka ewidencyjna	Identyfikator	300909_2,
	Nazwa	Olszówka
Obręb ewidencyjny	Identyfikator	0017,
	Nazwa	Szczepanów, Umień
Numer działki ewidencyjnej 159, 155/5, 307/2, 151/1, 149/1, 293/1 , 127/2		arkusz mapy 1
Skala mapy		1 : 1000
Godło mapy 6.172.27.20.3, 6.172.27.20.4, 6.172.27.25.1		
Nazwa układu współrzędnych	prostokątnych płaskich	2000(6)
	układu wysokości	Kronsztadt "86"
Oznaczenie granic obszaru, który był przedmiotem aktualizacji		_____
Nie wyklucza się istnienia innych nie wykazanych na niniejszej mapie urządzeń podziemnych, które nie były zgłoszone do inwentaryzacji.		
Informacja o służebnościach gruntowych mających wpływ na zagospodarowanie gruntów zaktualizowanych w granicach projektowanej inwestycji		Księgi Wieczystej nie sprawdzano
Data opracowania mapy		14.05.2019 r.
Wykonawca: GEODETA UPRAWNIIONY KASIŃSKA IRENA nr uprawnień.: 1801 62-600 Koło ul. Konopnickiej 30 tel. /063/ 27 25 579 , kom 602 360 872		

Poświadczam się, że niniejszy dokument został
 opracowany w wyniku prac geodezyjnych
 i kartograficznych, których rezultaty zawiera operat
 techniczny wpisany do ewidencji materiałów
 państwowego zasobu geodezyjnego i kartograficznego
 STAROSTA KOLSKI
 P.3009. 2019. 1348
 (Identyfikator ewidencyjny materiału zasobu-operatu technicznego)
 23. MAJ 2019
 (Data wpisania operatu technicznego do ewidencji materiałów zasobu)
 (Imię, nazwisko i podpis osoby reprezentującej organ)

z up. STARSOSTY
Zbigniew Antkiewicz
PODPISEK